


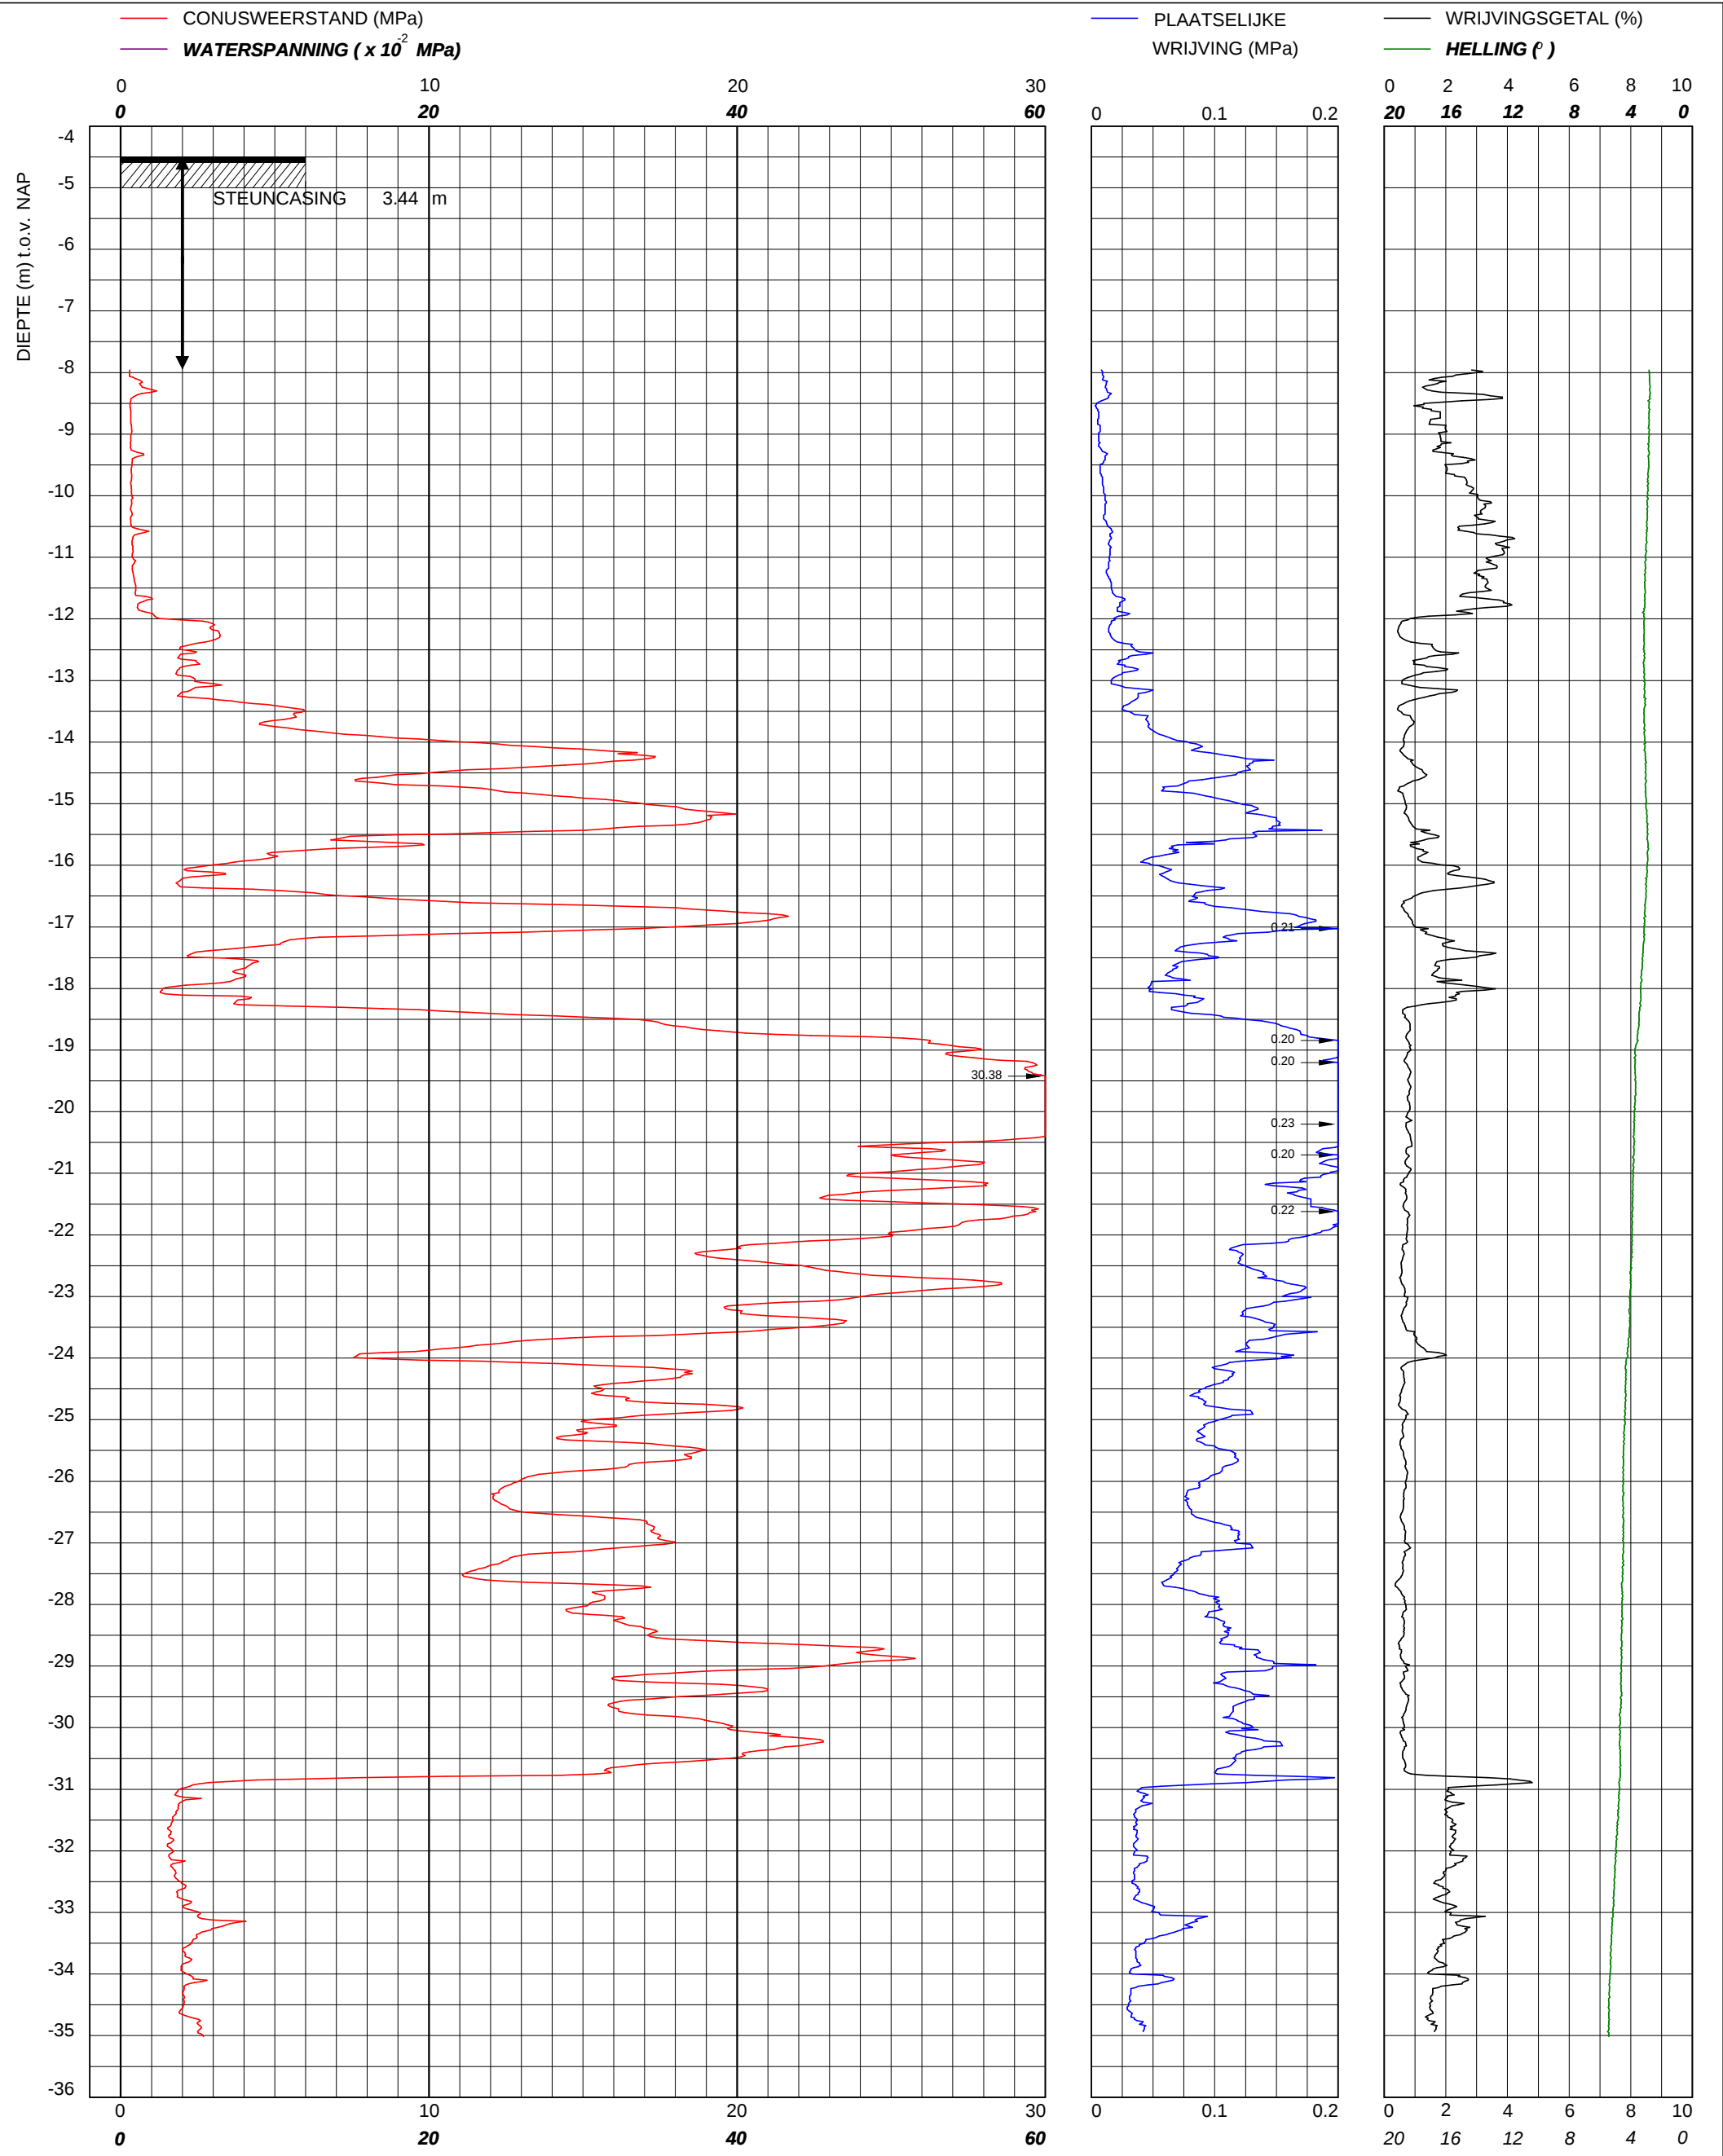

 © copyright Multiconsult	Sondering TE1 volgens NEN-EN-22476-1 klasse 2 Conus S12351/009, Ac: 1.500 mm2	Water diepte	4.05 m	X	120774	Opdrachtnummer :
	Gemeente Amsterdam Houthavens te Amsterdam	Bodem	-4.5 m NAP	Y	490157	02408.04.12
Uitvoeringsdatum		9-12-2019		Locatiecode : S01		
Printdatum		10-12-2019				