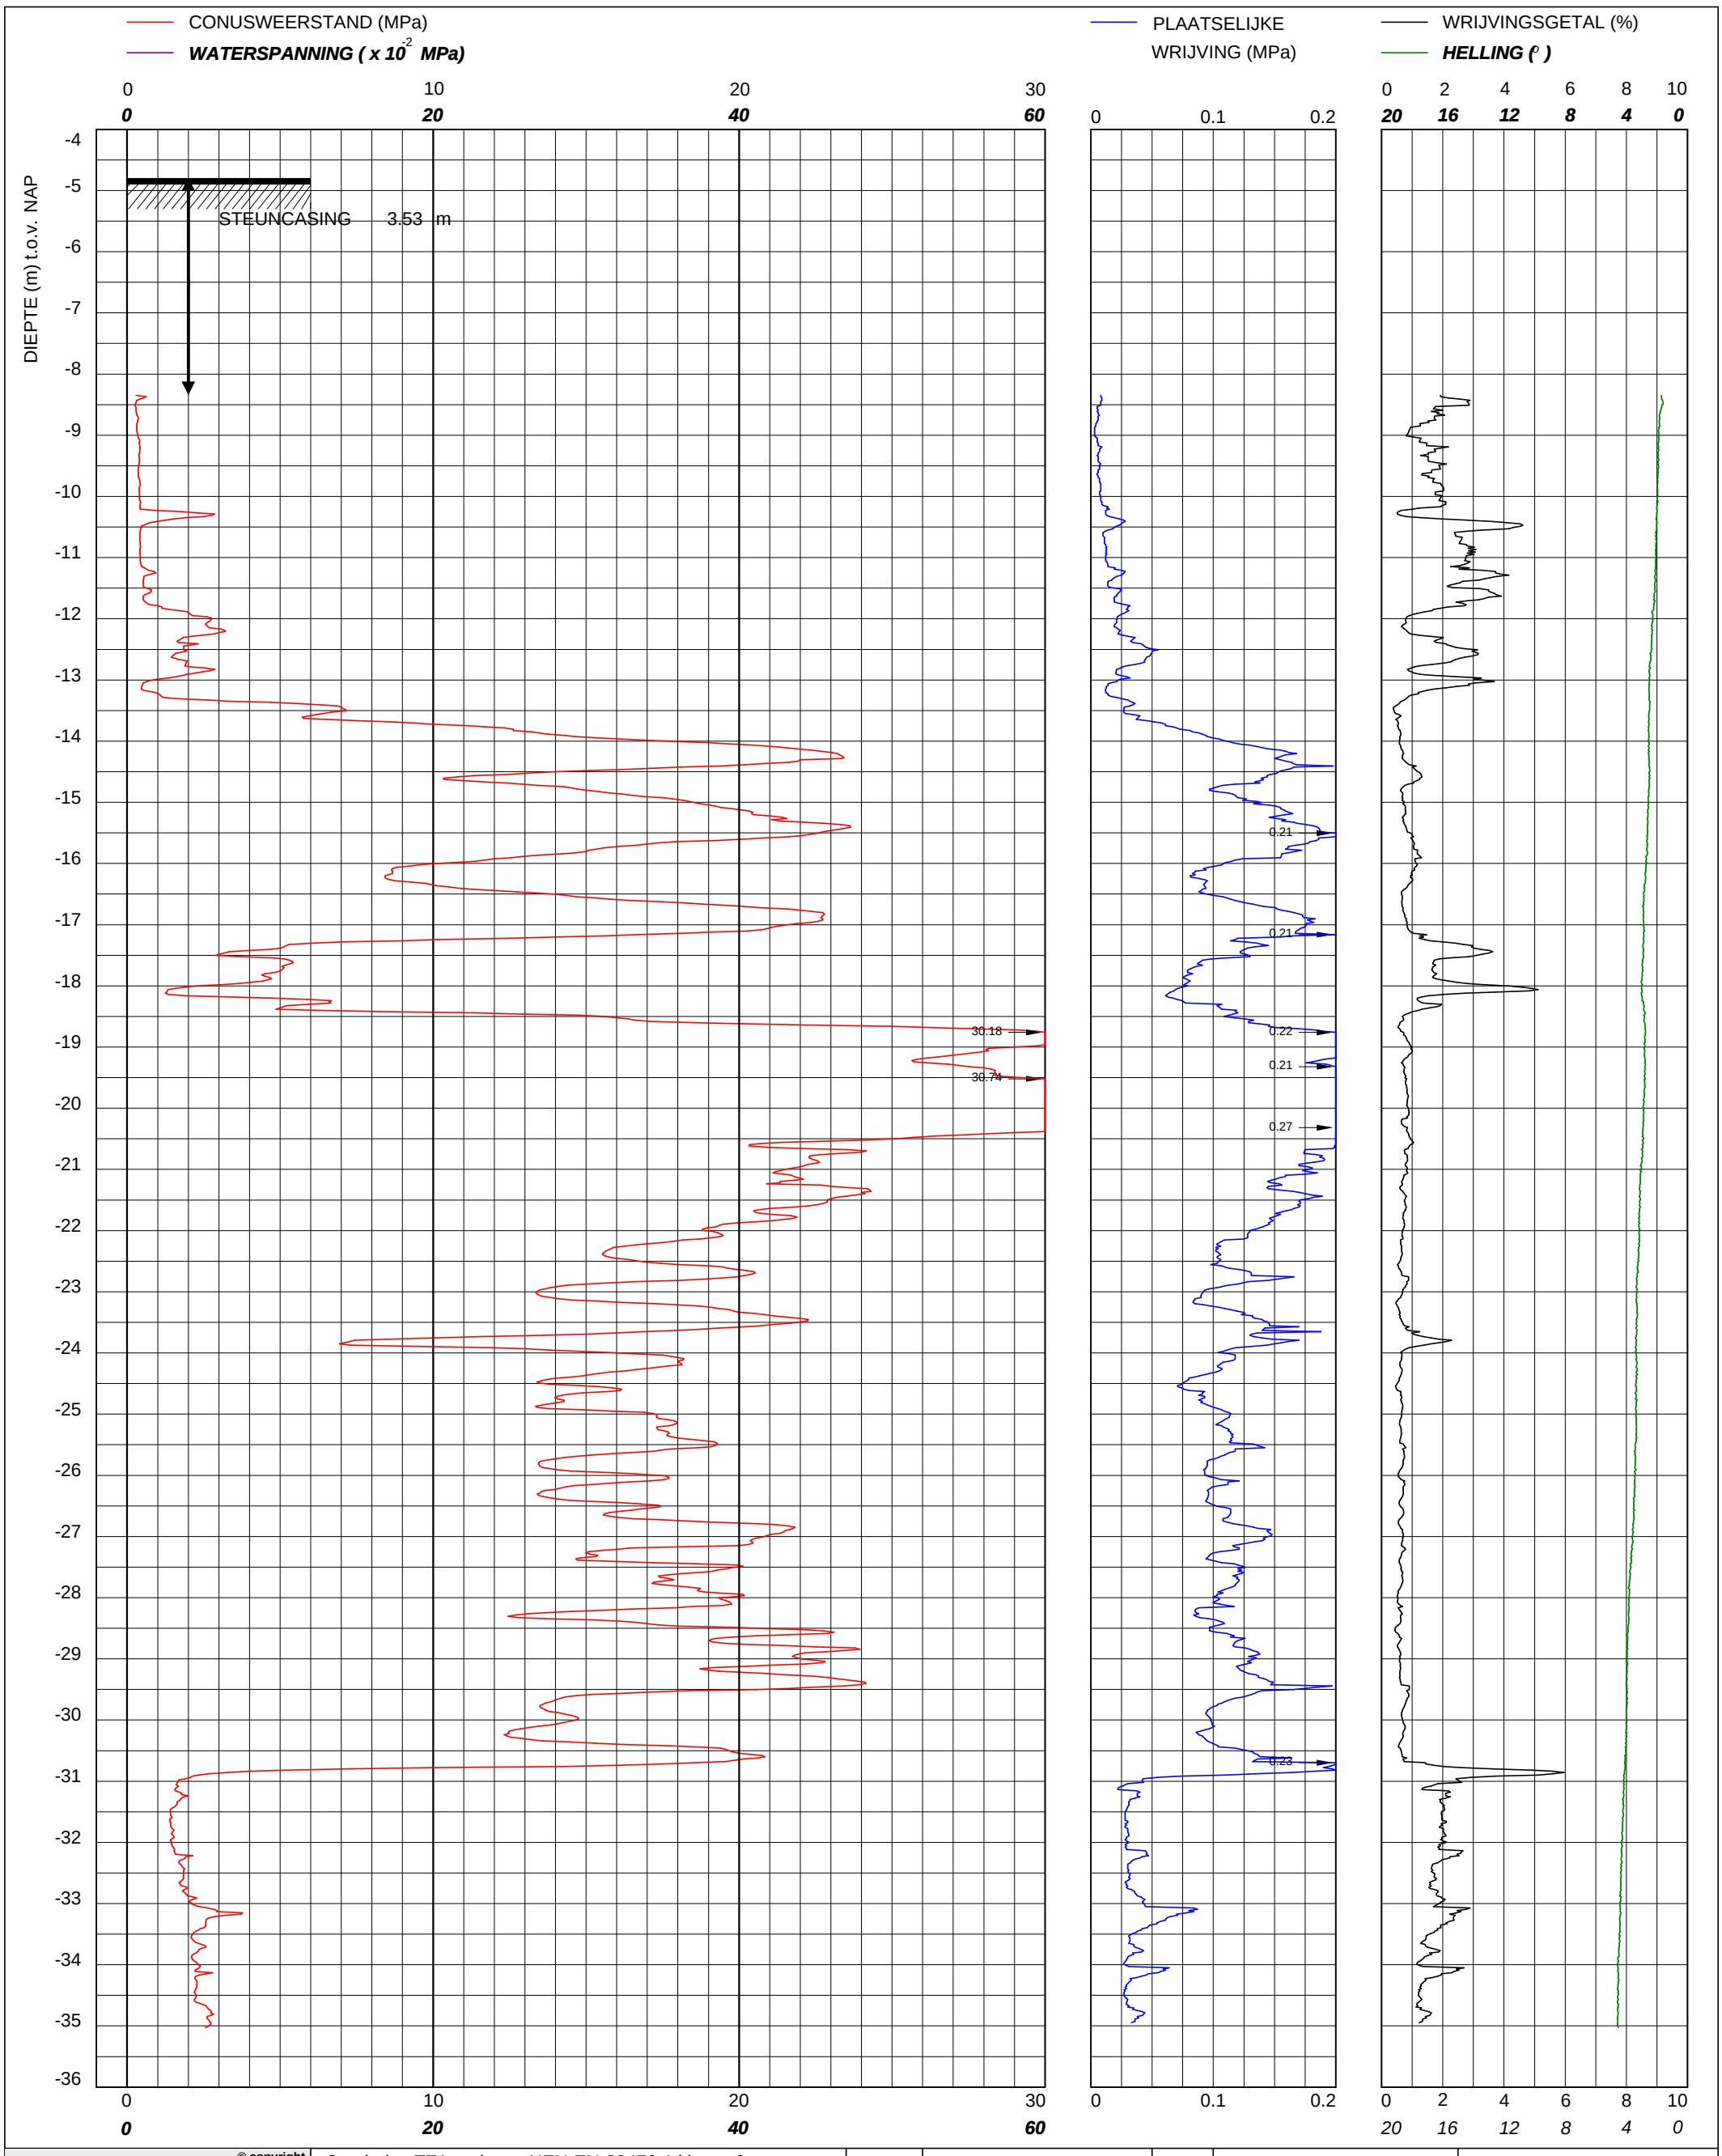

© copyright

Multiconsult

Multiconsult
Contactweg 60
1014 BW AMSTERDAM
Telefoon (020) 410 85 43
Email info@multiconsult.nl

Sondering TE1 volgens NEN-EN-22476-1 klasse 3
Conus S12351/009, Ac: 1.500 mm2

Gemeente Amsterdam

Houthavens te Amsterdam

Water diepte	4.35 m	X	120768	Opdrachtnummer :
Bodem	-4.8 m NAP	Y	490154	02408.04.12
Uitvoeringsdatum		9-12-2019		Locatiecode :
Printdatum		9-12-2019		S02