


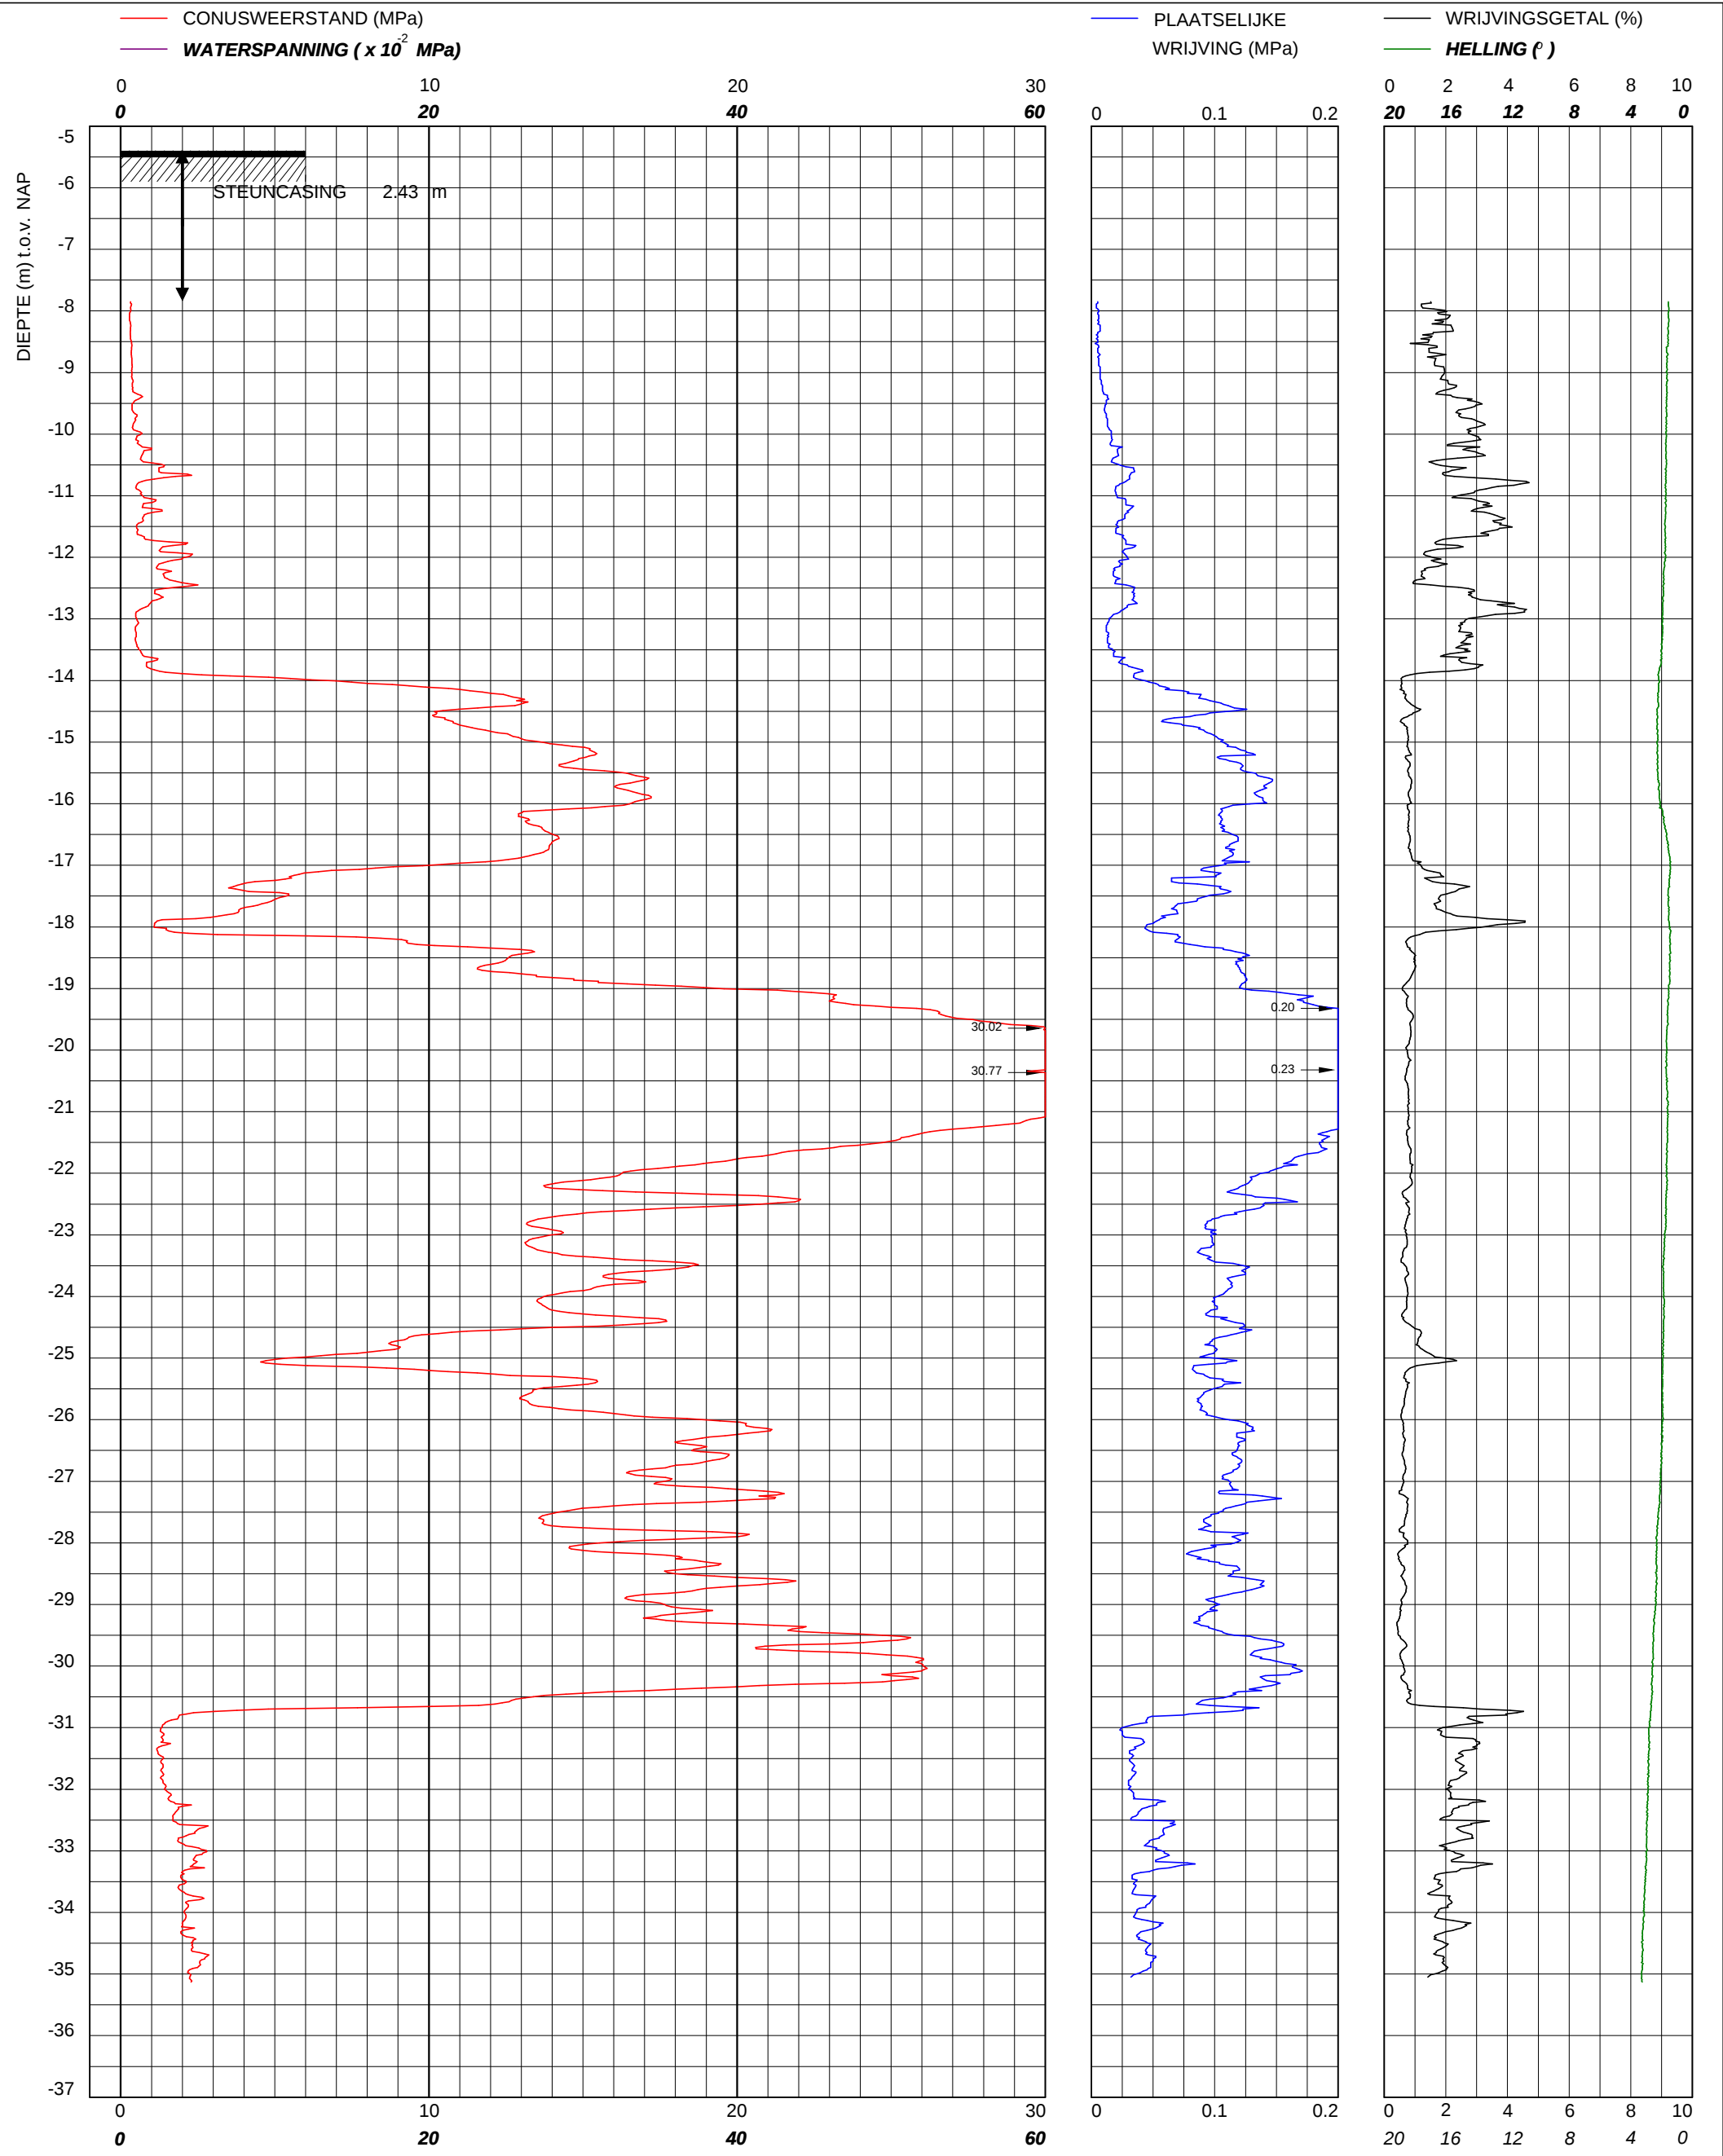

© copyright  Multiconsult Multiconsult Contactweg 60 1014 BW AMSTERDAM Telefoon (020) 410 85 43 Email info@multiconsult.nl	Sondering TE1 volgens NEN-EN-22476-1 klasse 2 Conus S12351/009, Ac: 1.500 mm2	Water diepte	4.95 m	X	120753	Opdrachtnummer :
	Gemeente Amsterdam Houthavens te Amsterdam	Bodem	-5.4 m NAP	Y	490143	02408.04.12
		Uitvoeringsdatum		9-12-2019		Locatiecode :
		Printdatum		10-12-2019		S04