


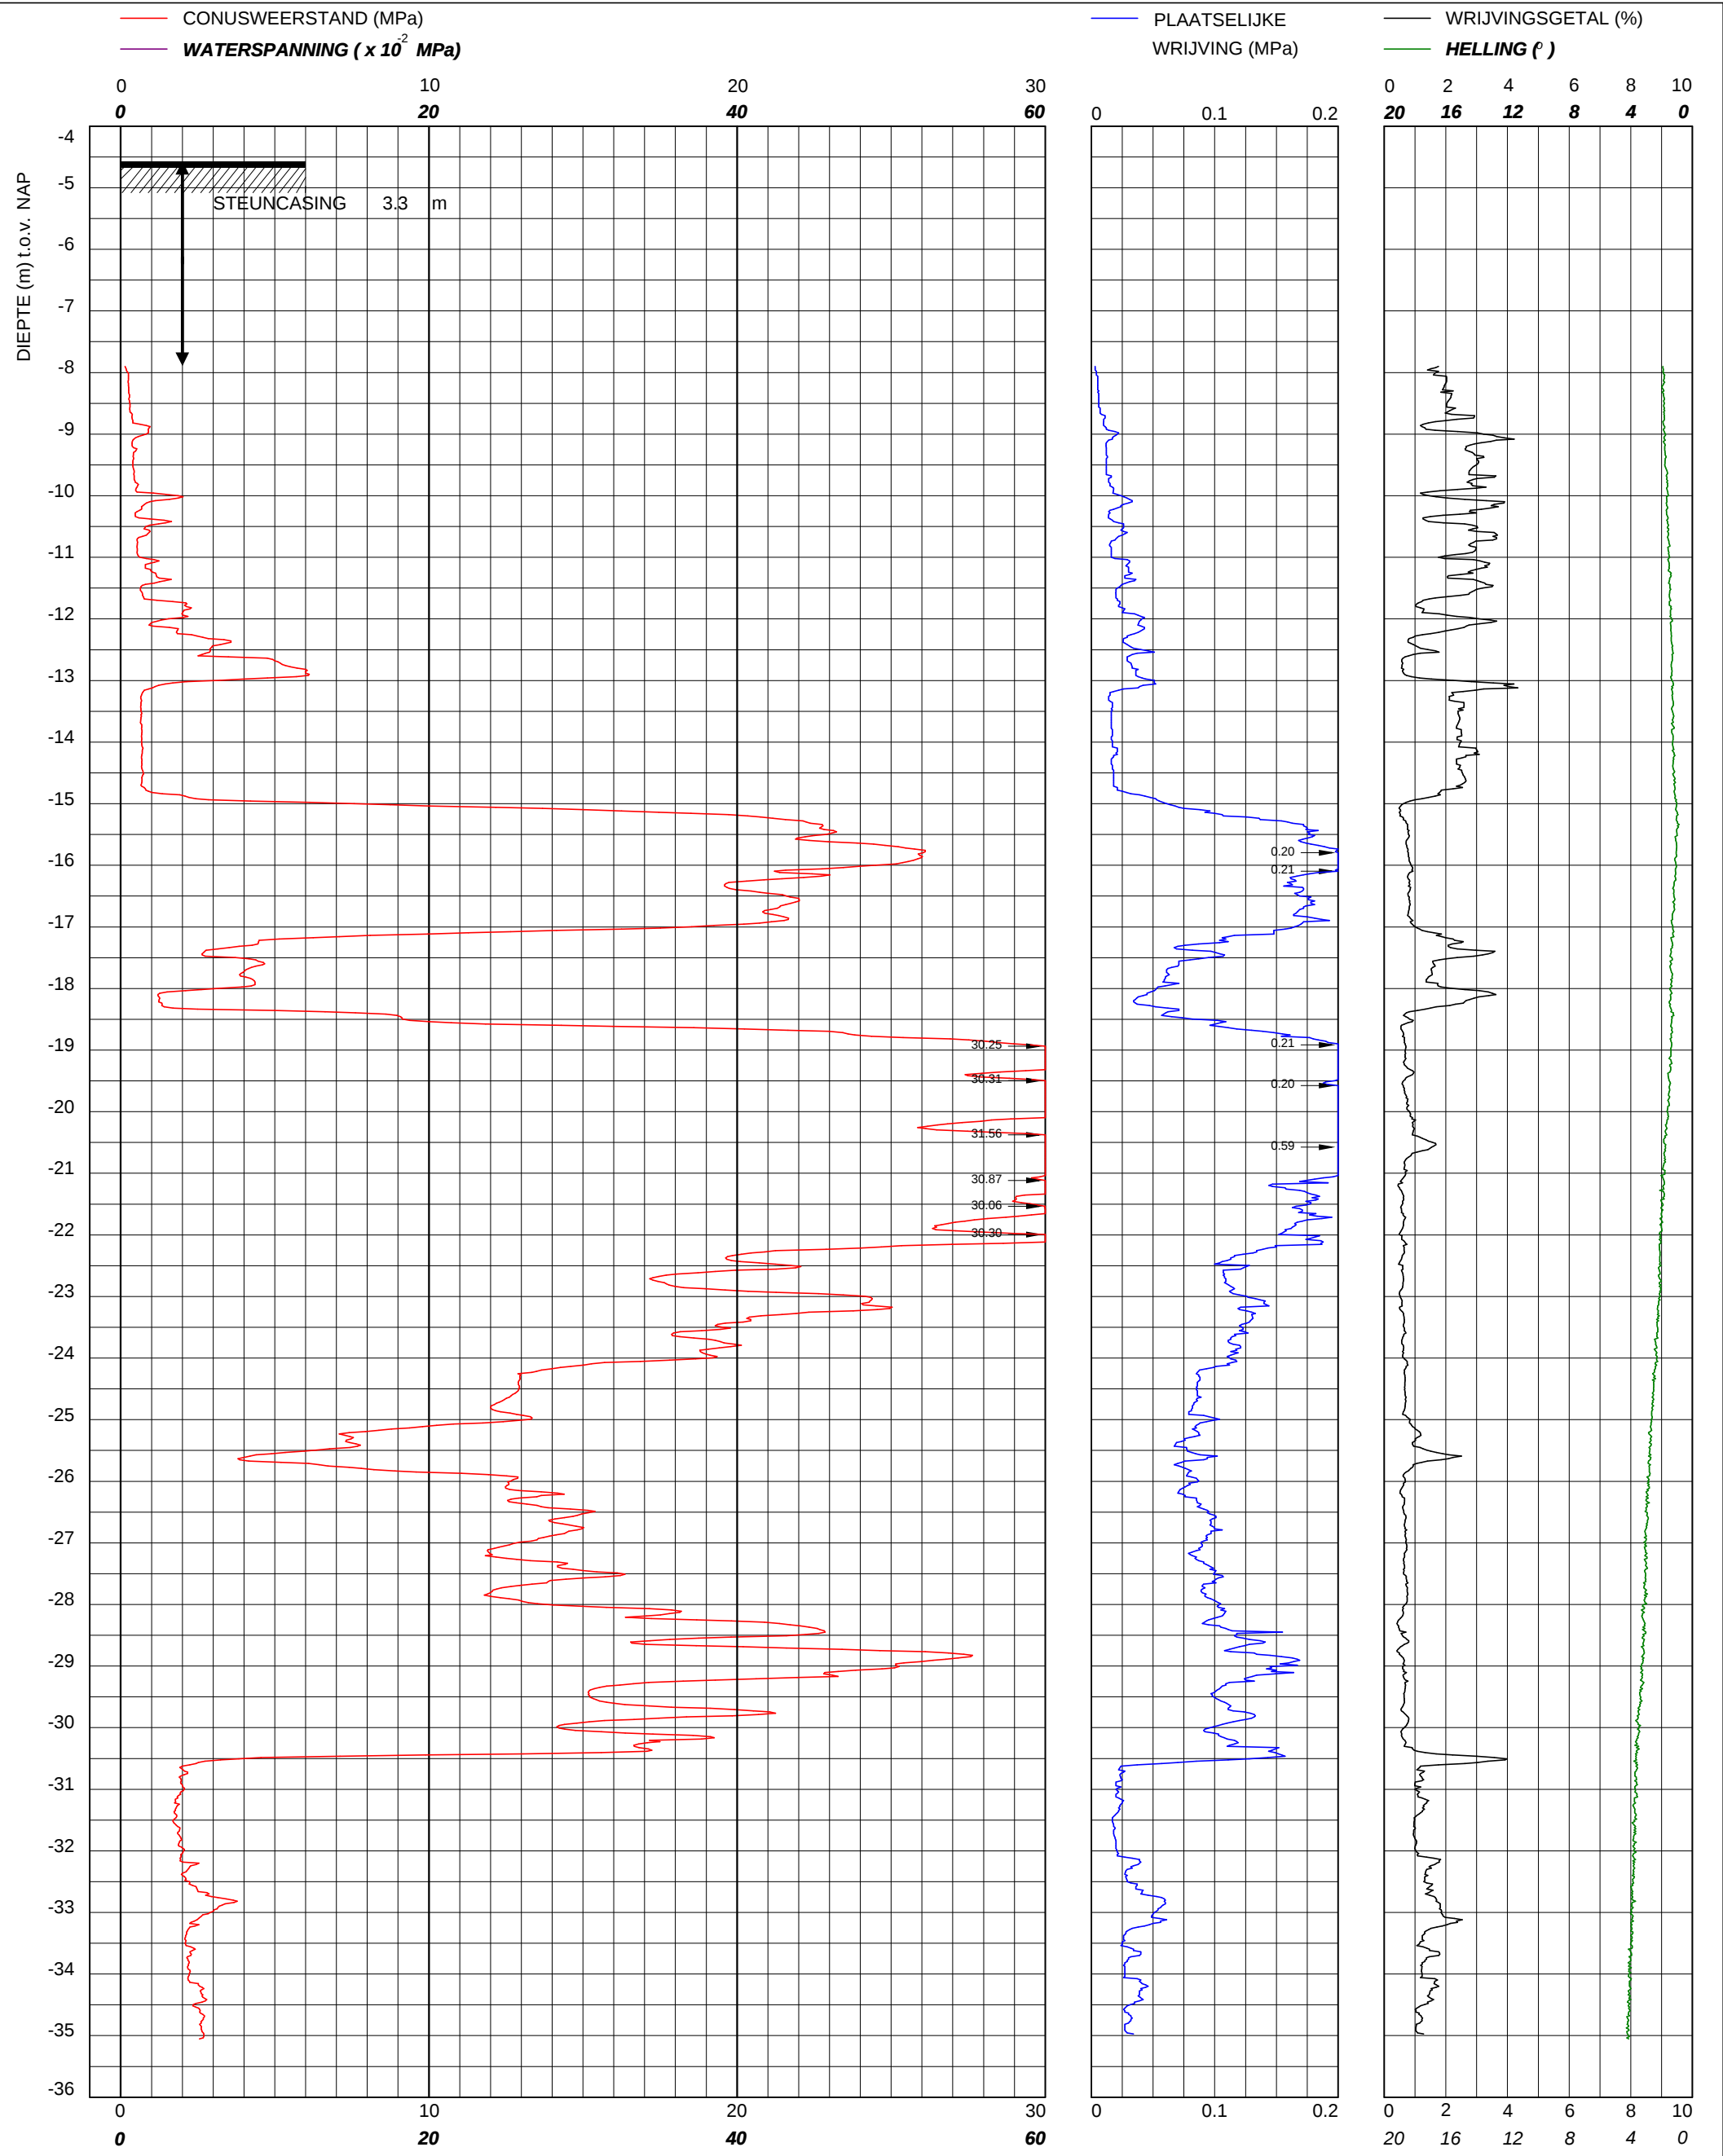

 Multiconsult	© copyright	Sondering TE1 volgens NEN-EN-22476-1 klasse 2 Conus S17302, Ac: 1.500 mm2	Water diepte	4.15 m	X	120736	Opdrachtnummer :
	Multiconsult Contactweg 60 1014 BW AMSTERDAM Telefoon (020) 410 85 43 Email info@multiconsult.nl		Bodem	-4.58 m NAP	Y	490129	02408.04.12
Gemeente Amsterdam Houthavens te Amsterdam			Uitvoeringsdatum		11-12-2019	Locatiecode : S06	
			Printdatum		12-12-2019		