


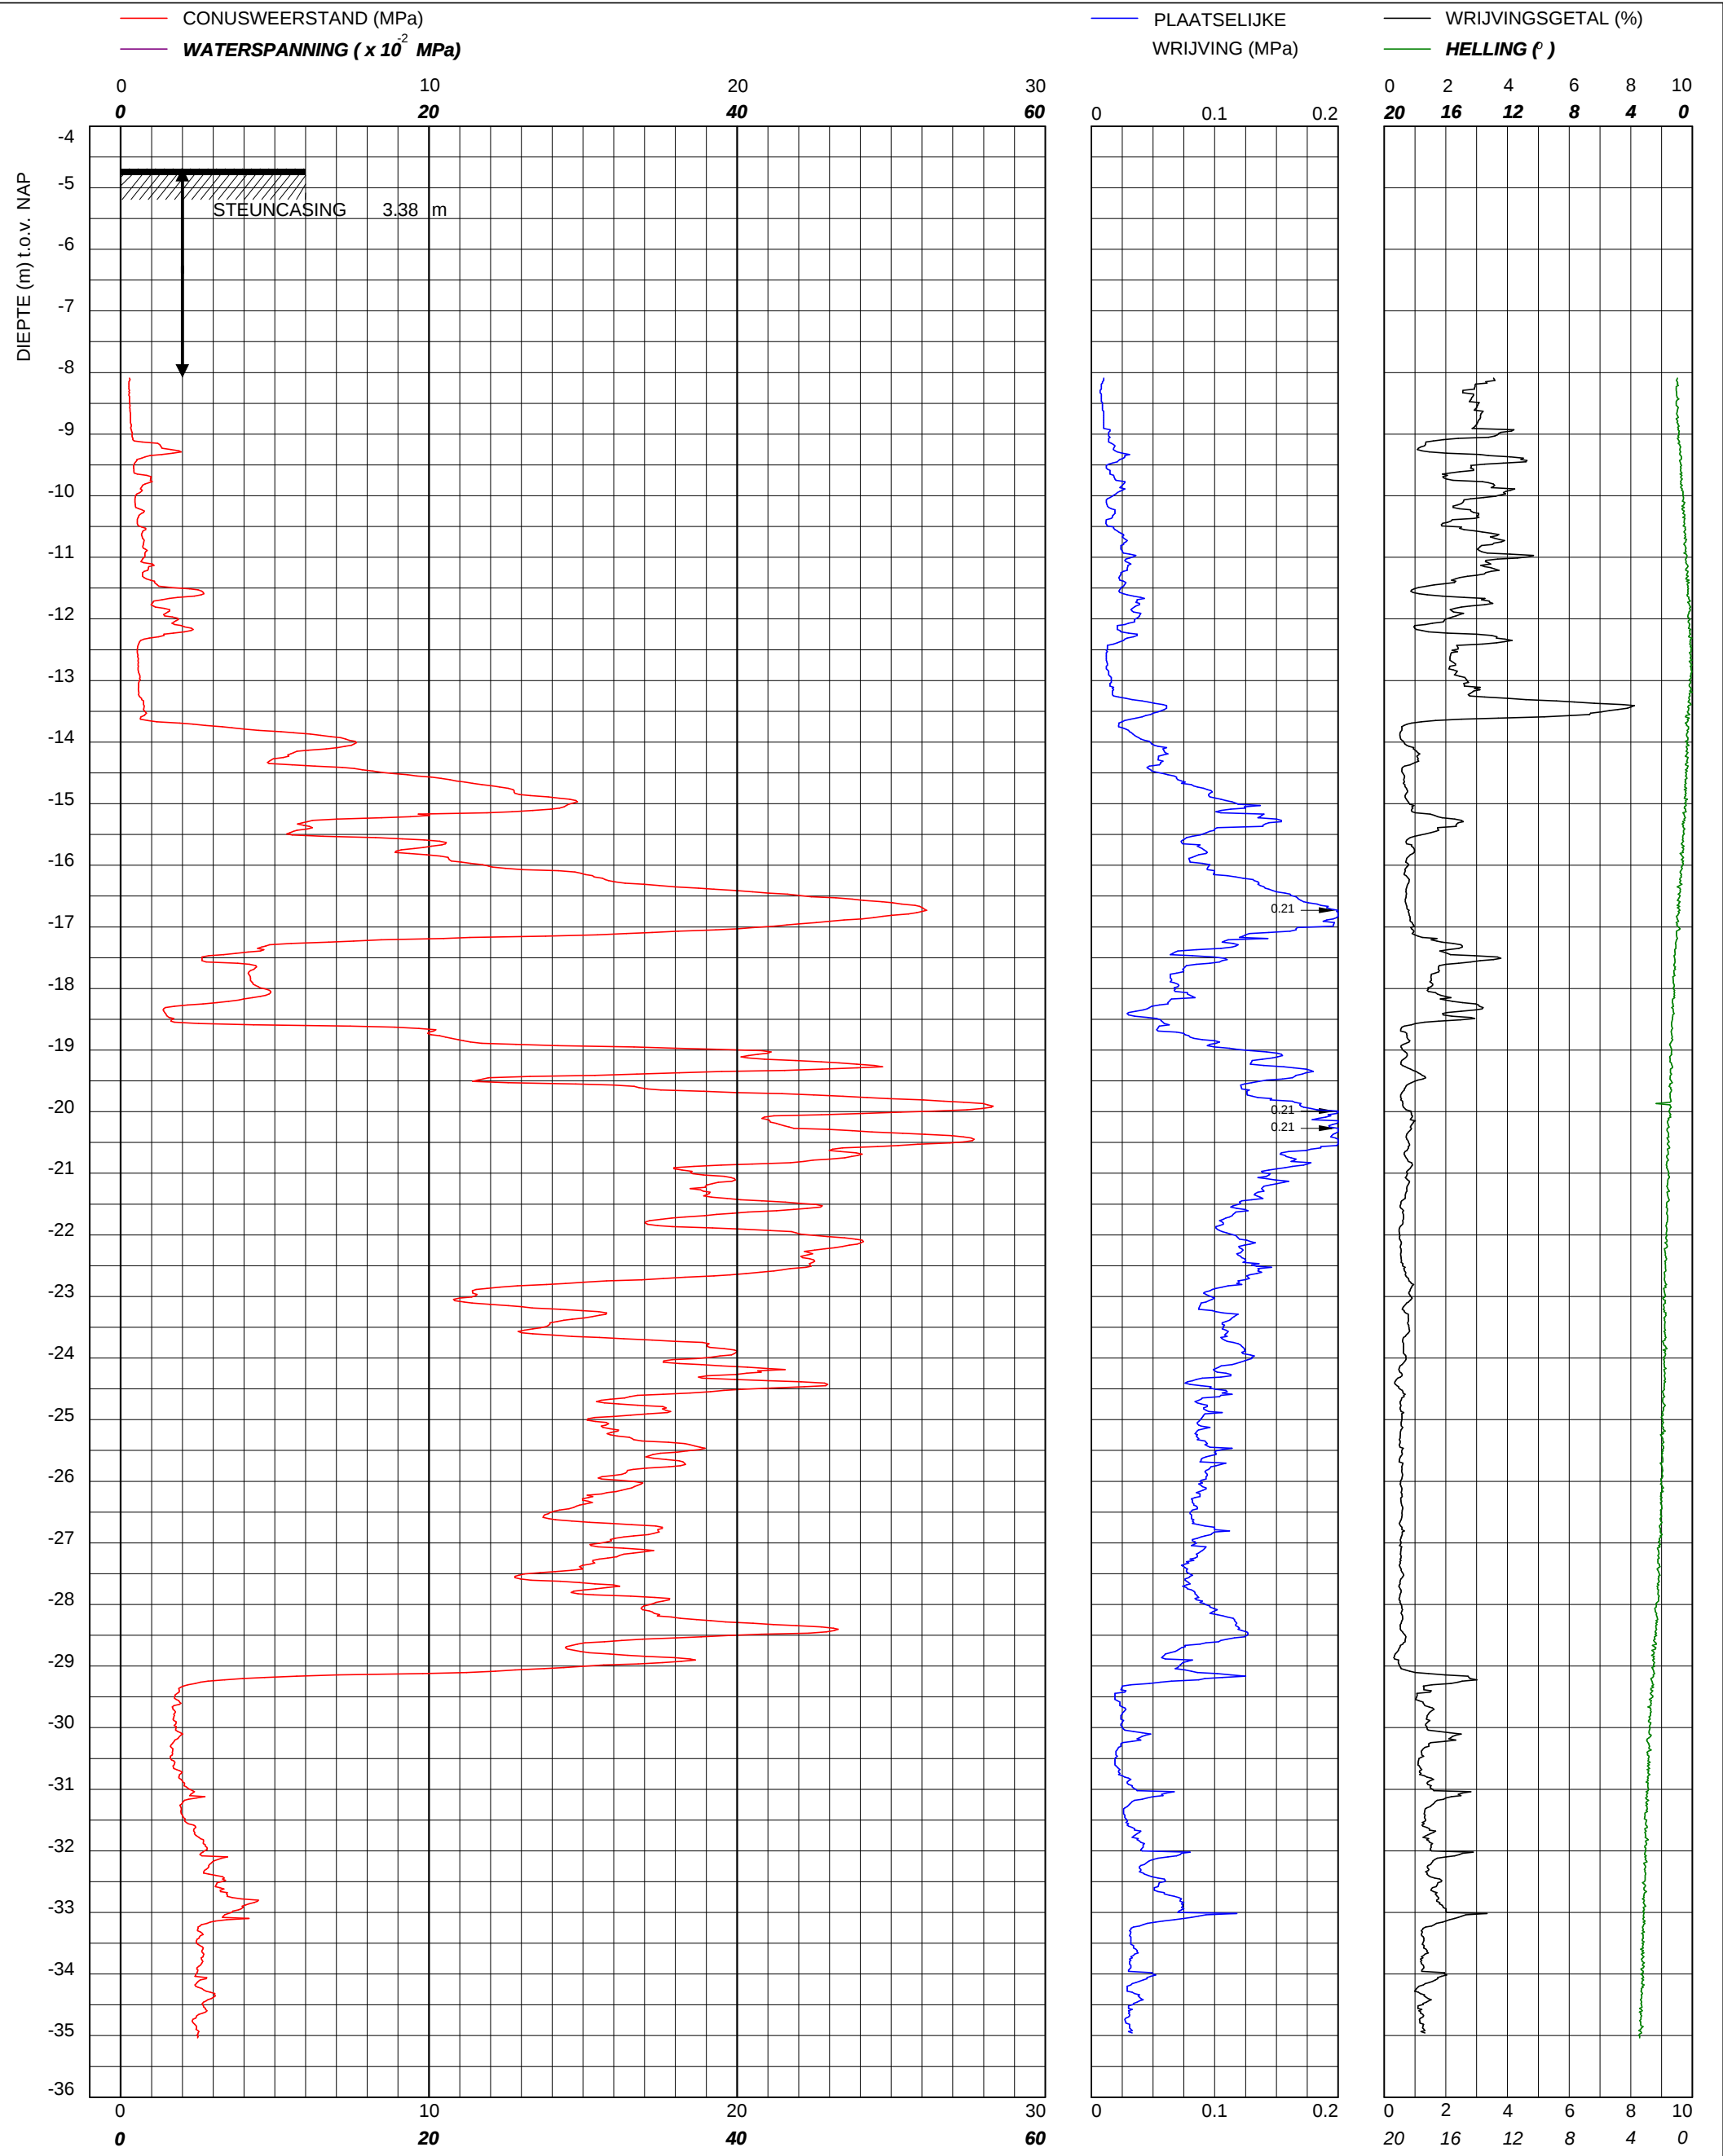

|   |                                                                              |                 |             |                                 |        |                  |
|---|------------------------------------------------------------------------------|-----------------|-------------|---------------------------------|--------|------------------|
|  © copyright<br><b>Multiconsult</b> | Sondering TE1 volgens NEN-EN-22476-1 klasse 2<br>Conus S17302, Ac: 1.500 mm2 | Water<br>diepte | 4.25 m      | X                               | 120737 | Opdrachtnummer : |
|   | <b>Gemeente Amsterdam</b><br><br><b>Houthavens te Amsterdam</b>              | Bodem           | -4.69 m NAP | Y                               | 490107 | 02408.04.12      |
| Uitvoeringsdatum   |                                                                              | 11-12-2019      |             | Locatiecode :<br><br><b>S08</b> |        |                  |
| Printdatum   |                                                                              | 12-12-2019      |             |                                 |        |                  |
| <b>Multiconsult</b><br>Contactweg 60<br>1014 BW AMSTERDAM<br>Telefoon (020) 410 85 43<br>Email info@multiconsult.nl   |                                                                              |                 |             |                                 |        |                  |