


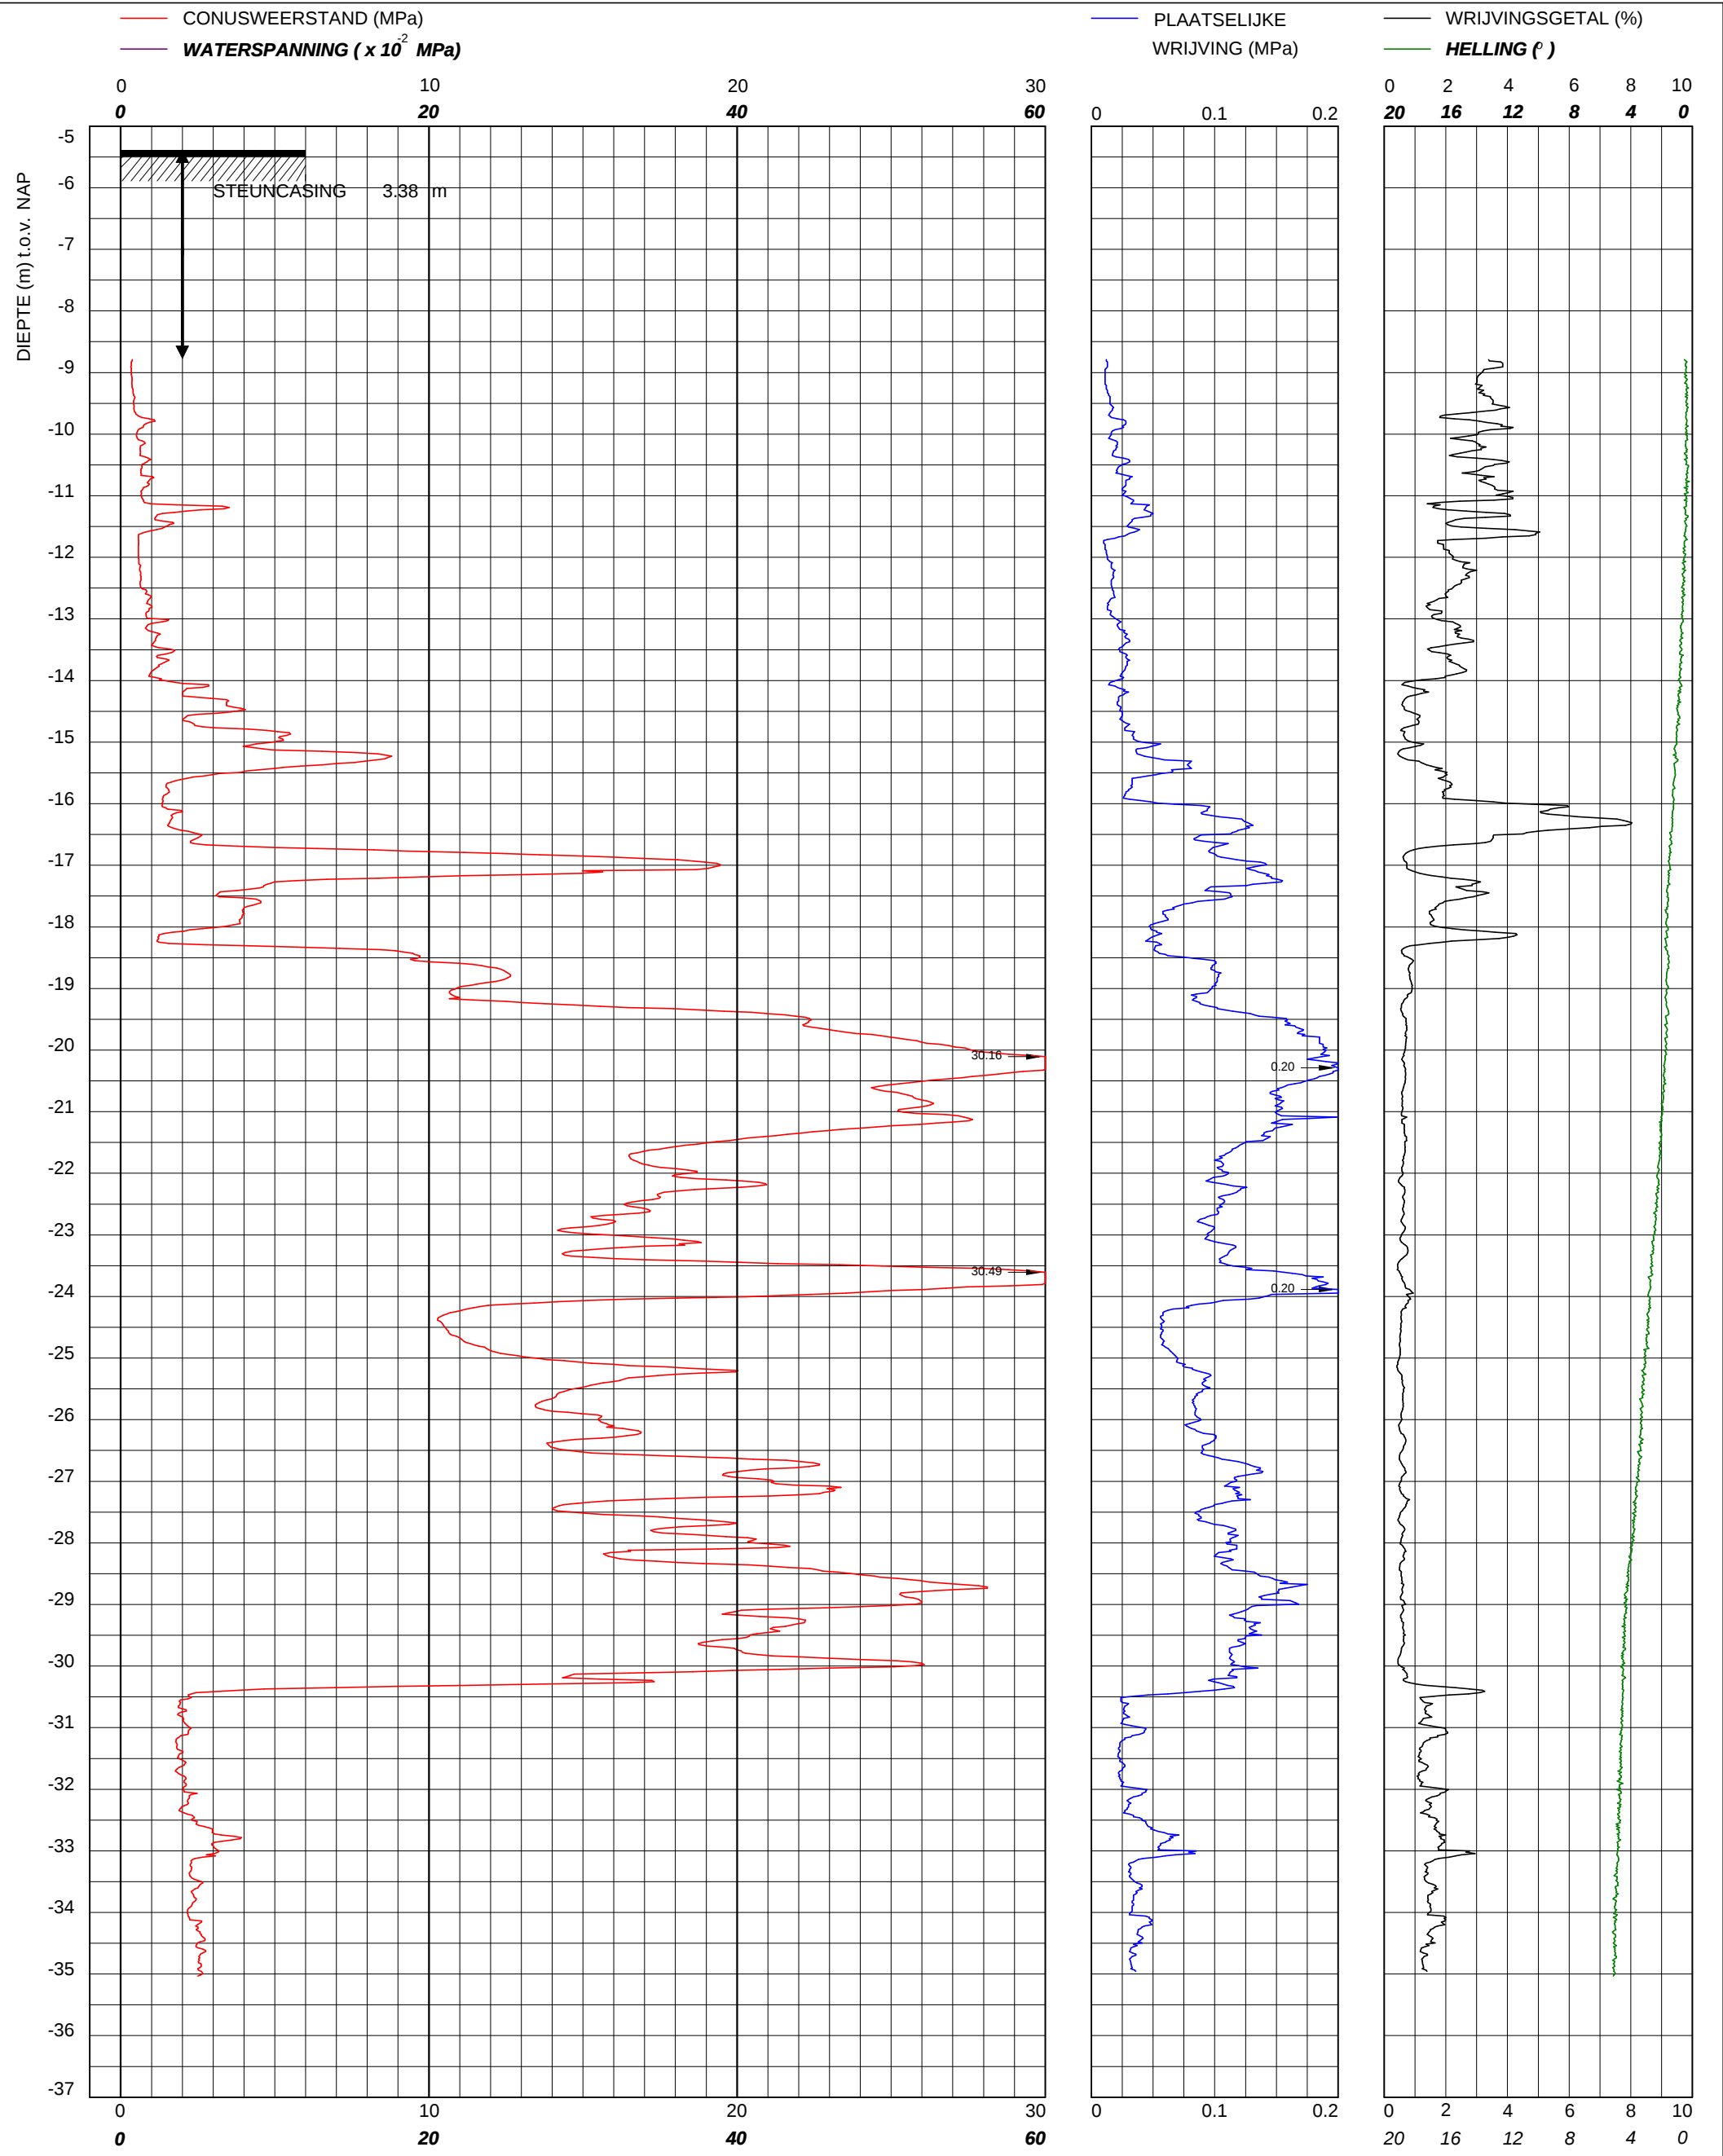

 © copyright Multiconsult	Sondering TE1 volgens NEN-EN-22476-1 klasse 2 Conus S17302, Ac: 1.500 mm2	Water diepte	5.00 m	X	120732	Opdrachtnummer :
		Bodem	-5.39 m NAP	Y	490047	02408.04.12
Multiconsult Contactweg 60 1014 BW AMSTERDAM Telefoon (020) 410 85 43 Email info@multiconsult.nl	Gemeente Amsterdam Houthavens te Amsterdam	Uitvoeringsdatum		12-12-2019		Locatiecode :
		Printdatum		12-12-2019		S11