


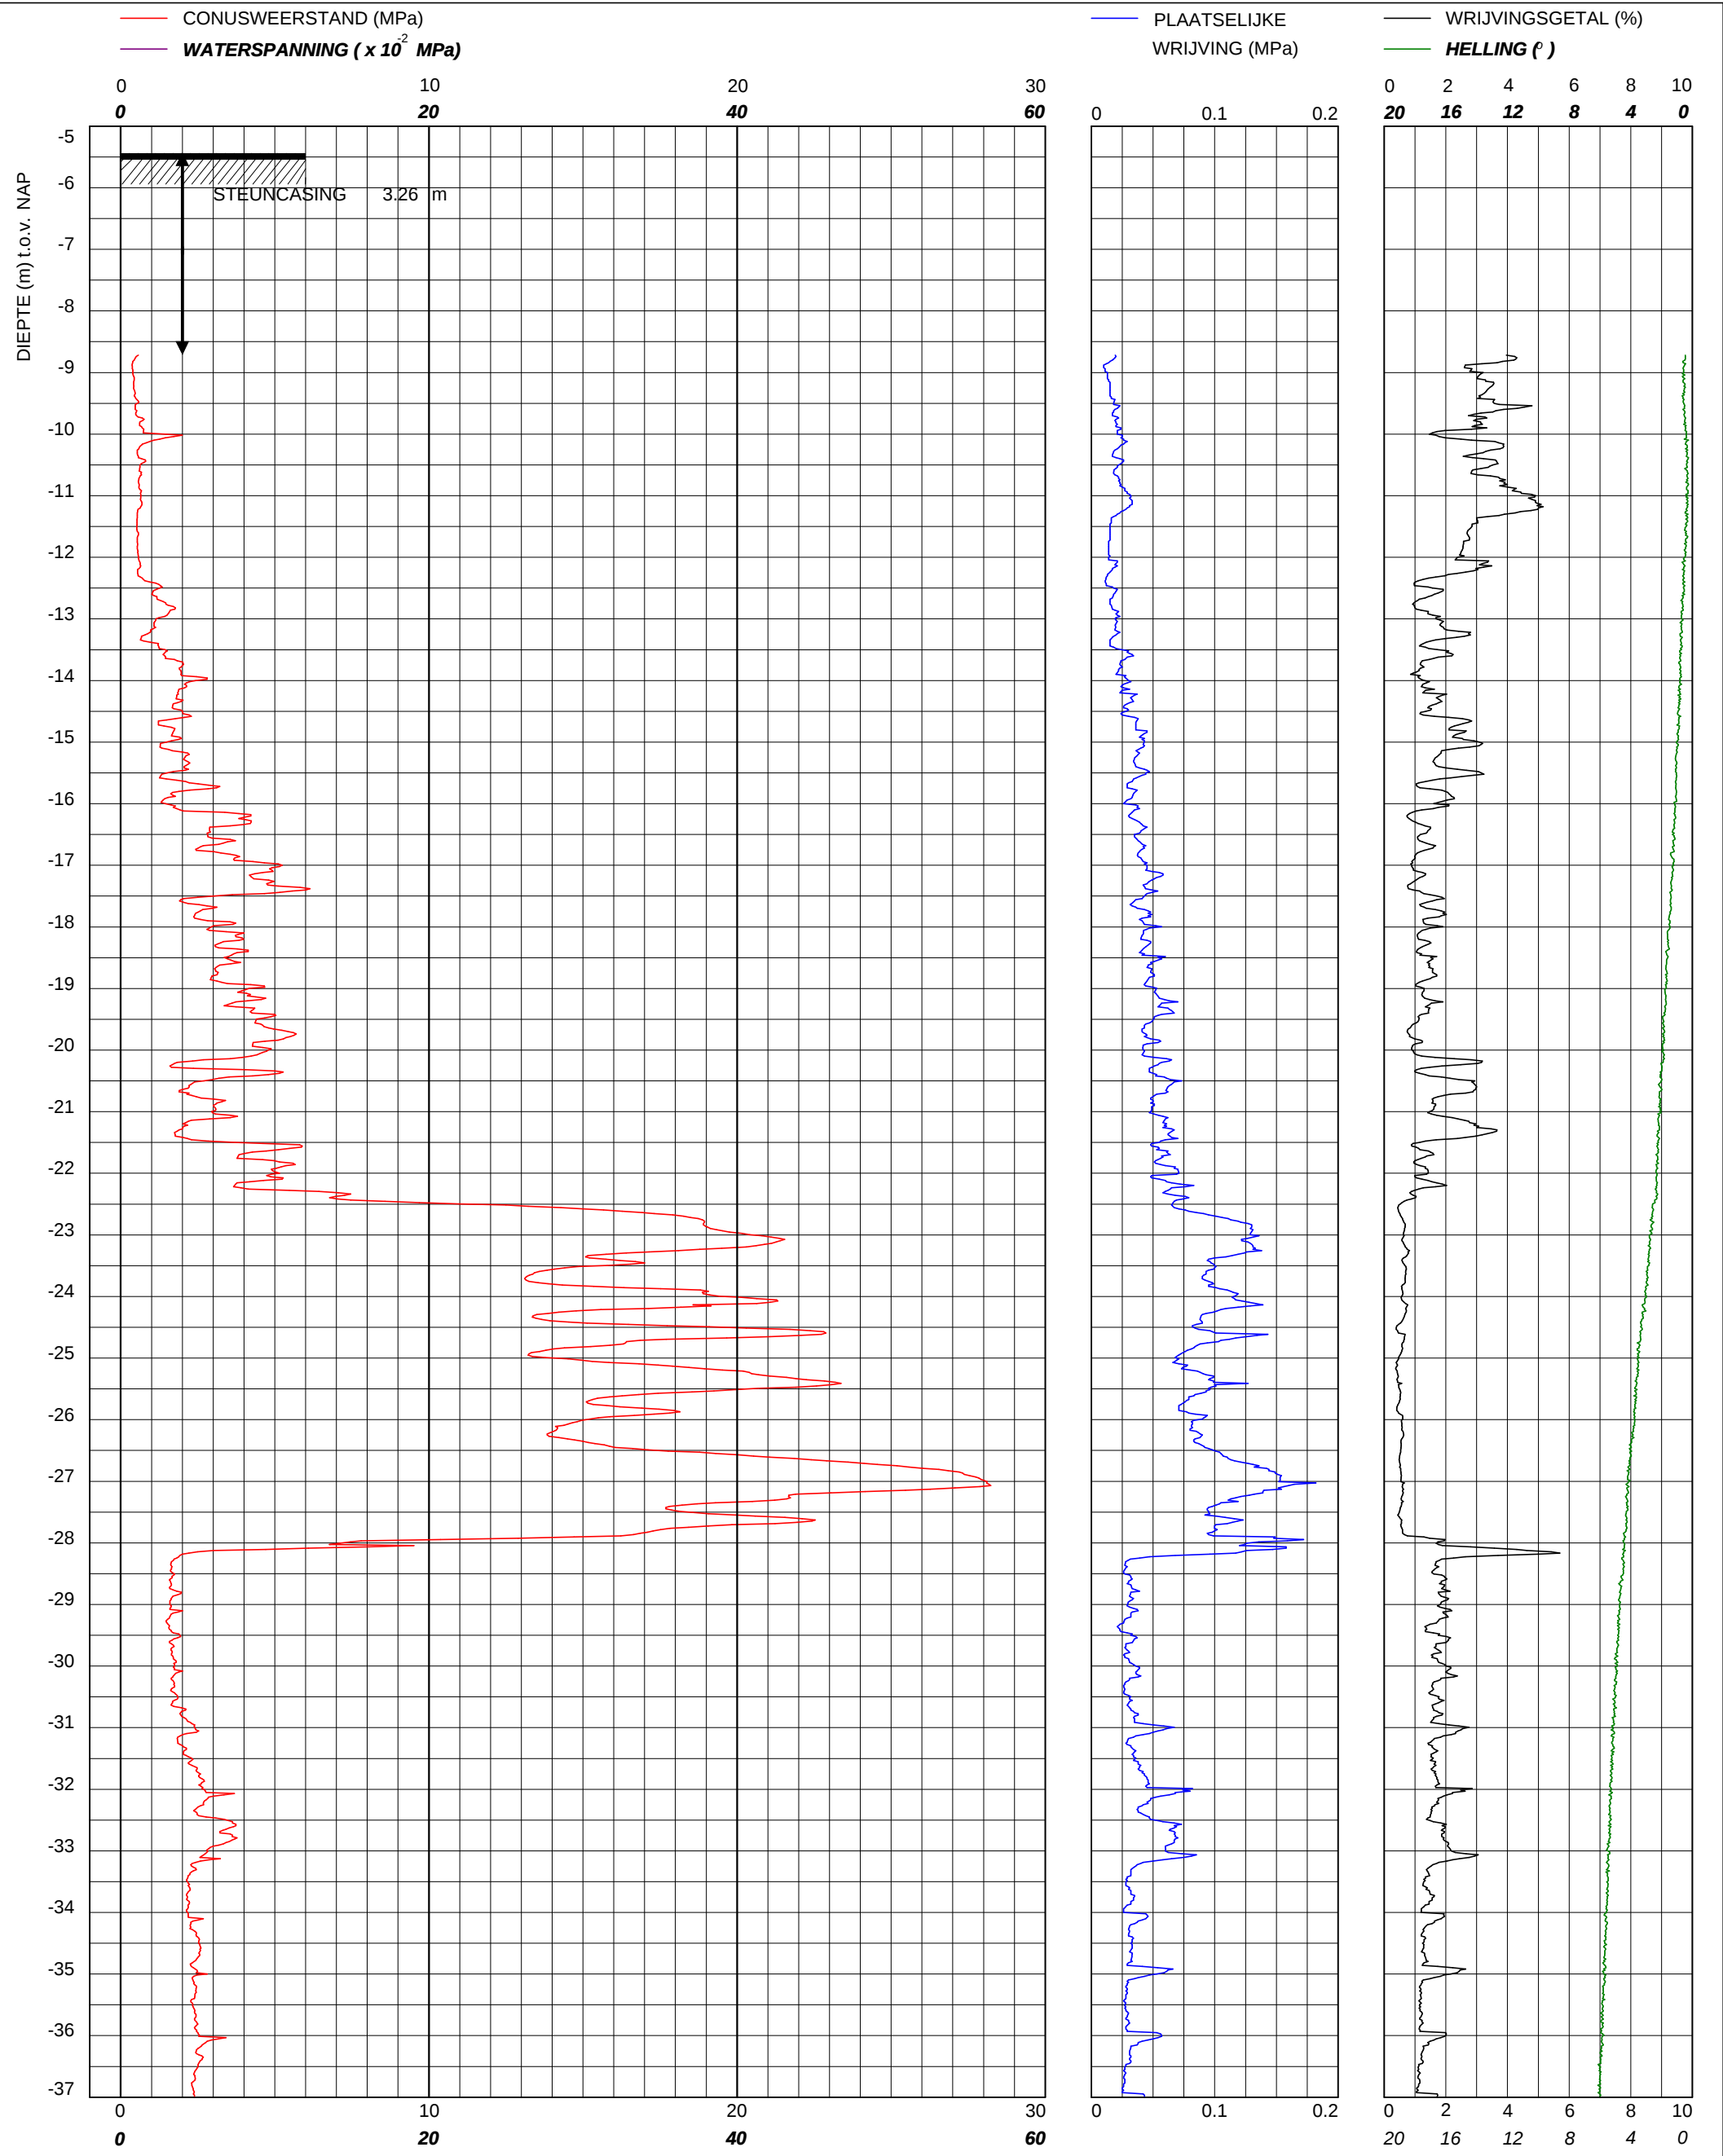

 Multiconsult	© copyright	Sondering TE1 volgens NEN-EN-22476-1 klasse 2 Conus S17302, Ac: 1.500 mm2	Water diepte	5.05 m	X	120728	Opdrachtnummer :
	Multiconsult Contactweg 60 1014 BW AMSTERDAM Telefoon (020) 410 85 43 Email info@multiconsult.nl	Gemeente Amsterdam Houthavens te Amsterdam	Bodem	-5.44 m NAP	Y	490007	02408.04.12
Uitvoeringsdatum			12-12-2019		Locatiecode :		
Printdatum			12-12-2019		S13		

