


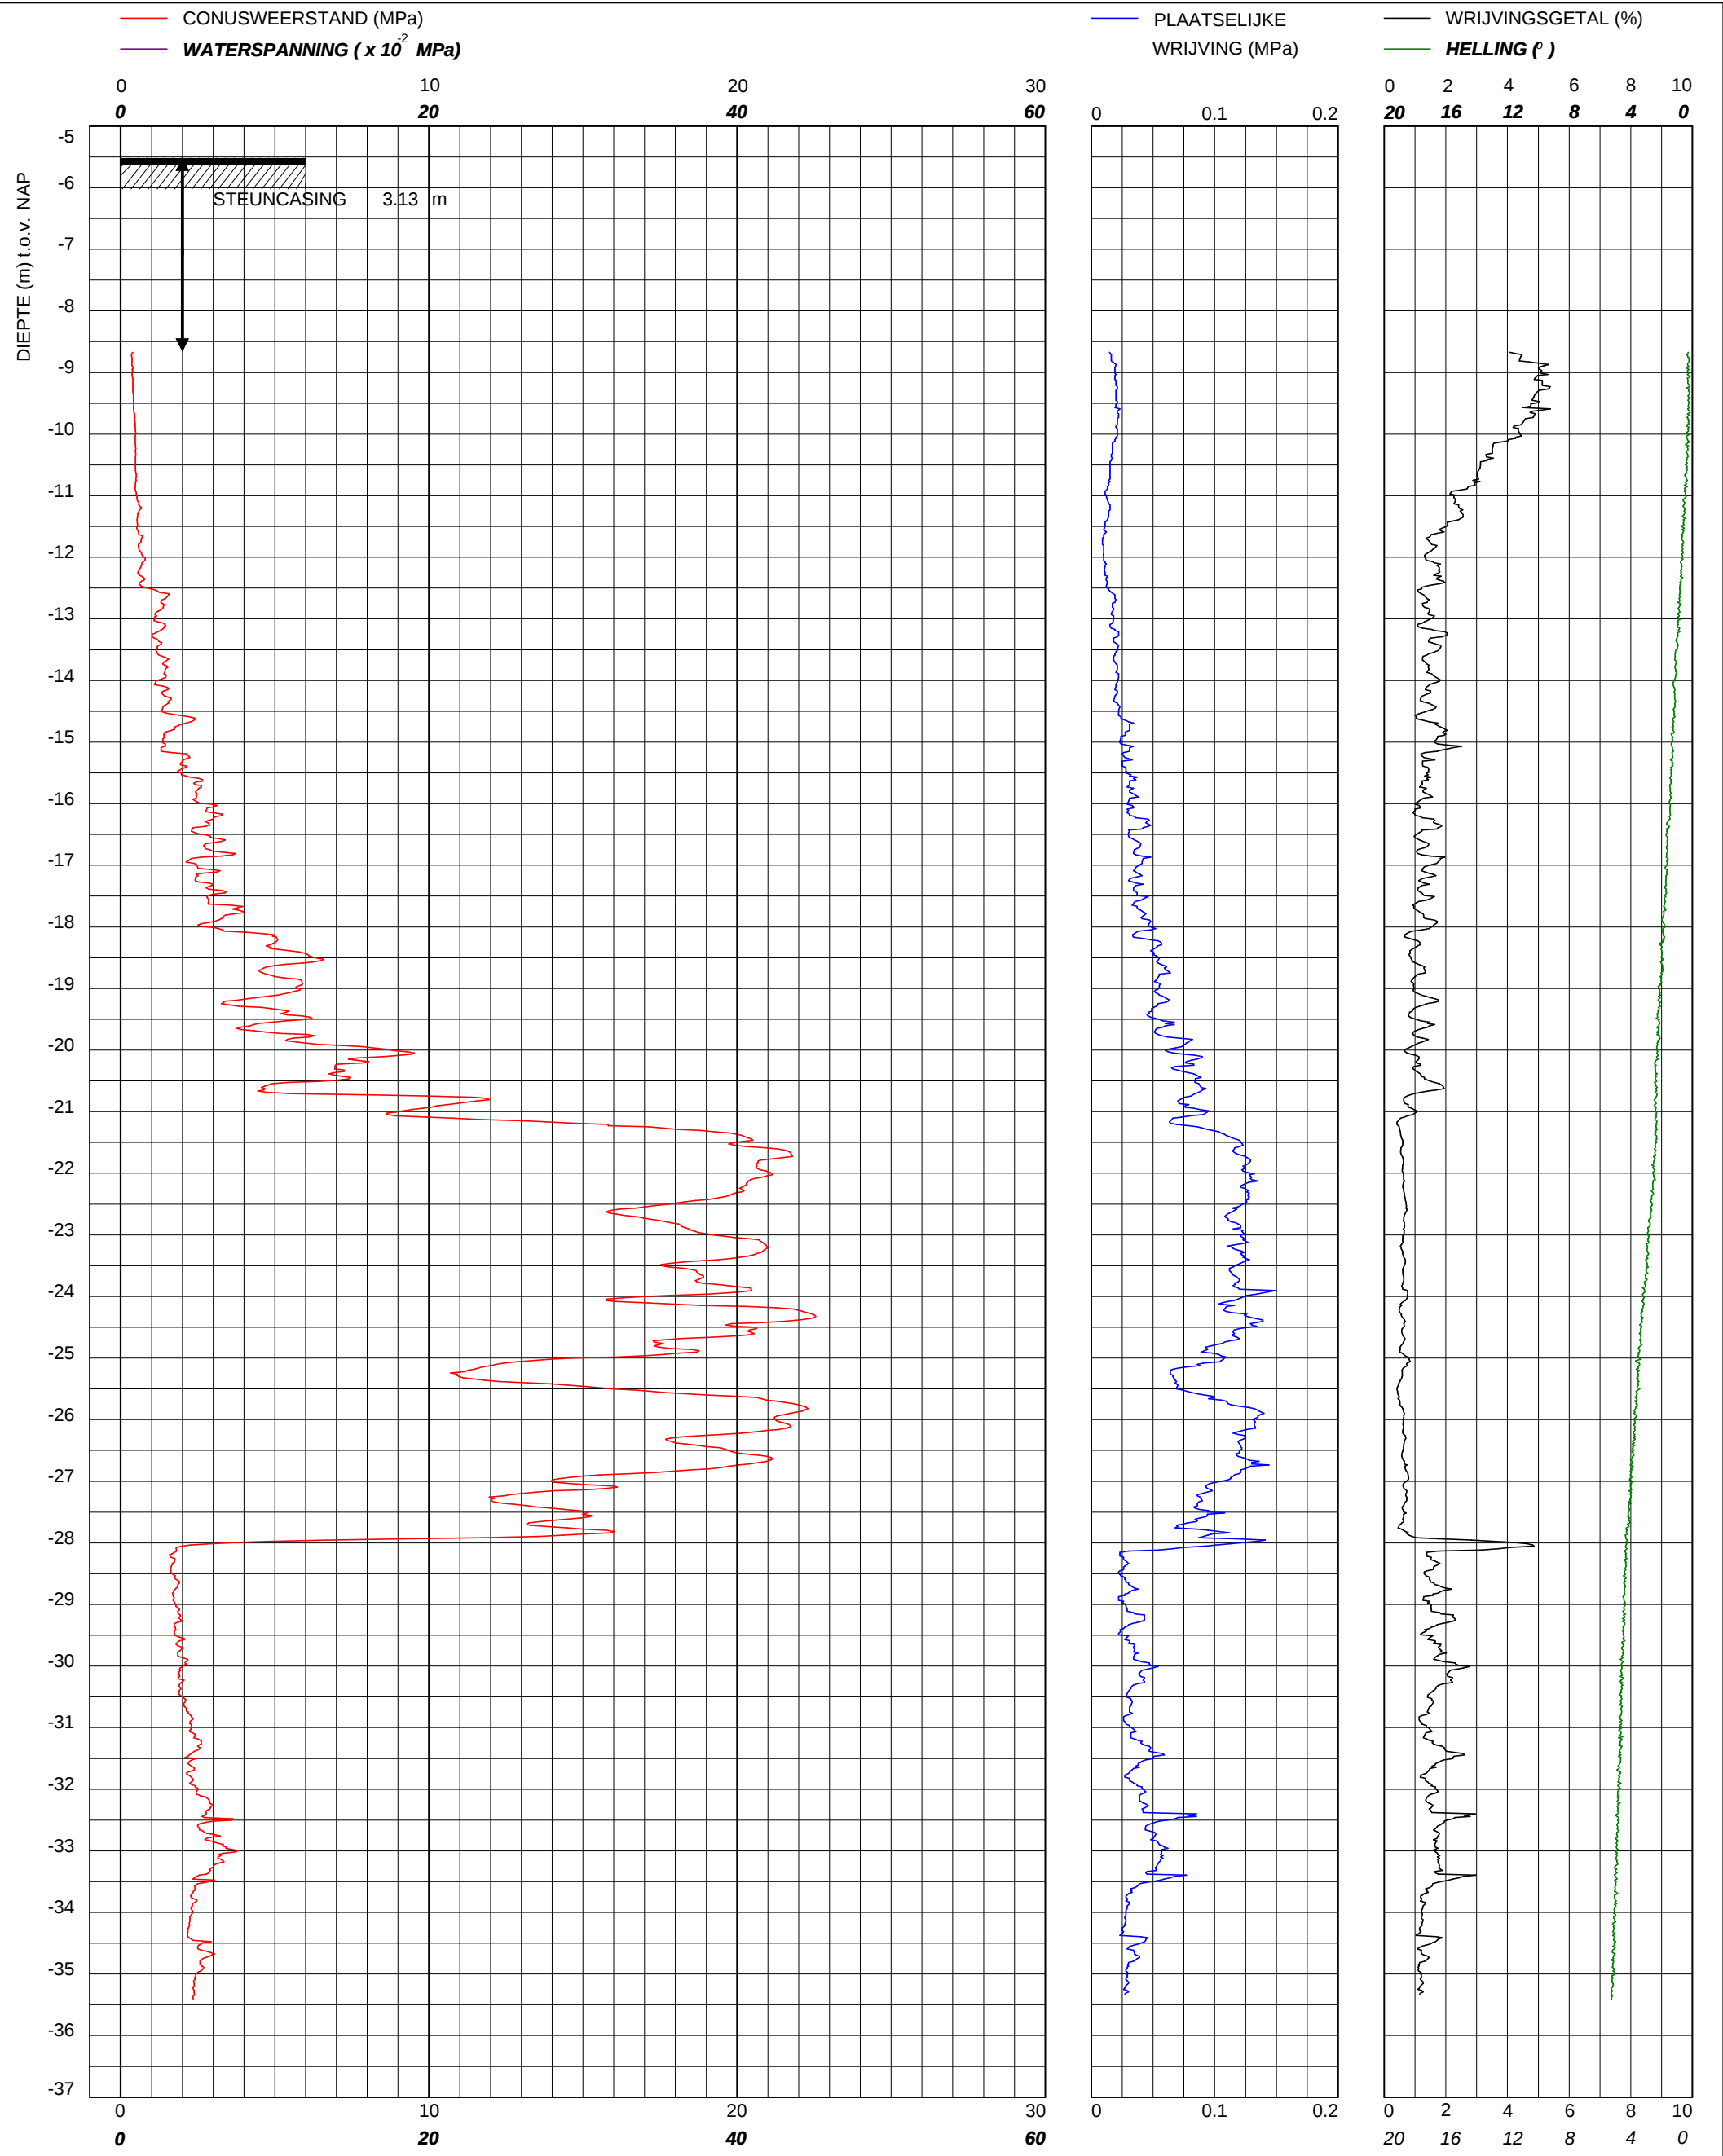

 © copyright Multiconsult	Sondering TE1 volgens NEN-EN-22476-1 klasse 2 Conus S17302, Ac: 1.500 mm2	Water diepte	5.15 m	X	120723	Opdrachtnummer :
	Gemeente Amsterdam Houthavens te Amsterdam	Bodem	-5.52 m NAP	Y	489958	02408.04.12
Uitvoeringsdatum		12-12-2019		Locatiecode : S16		
Printdatum		13-12-2019				