


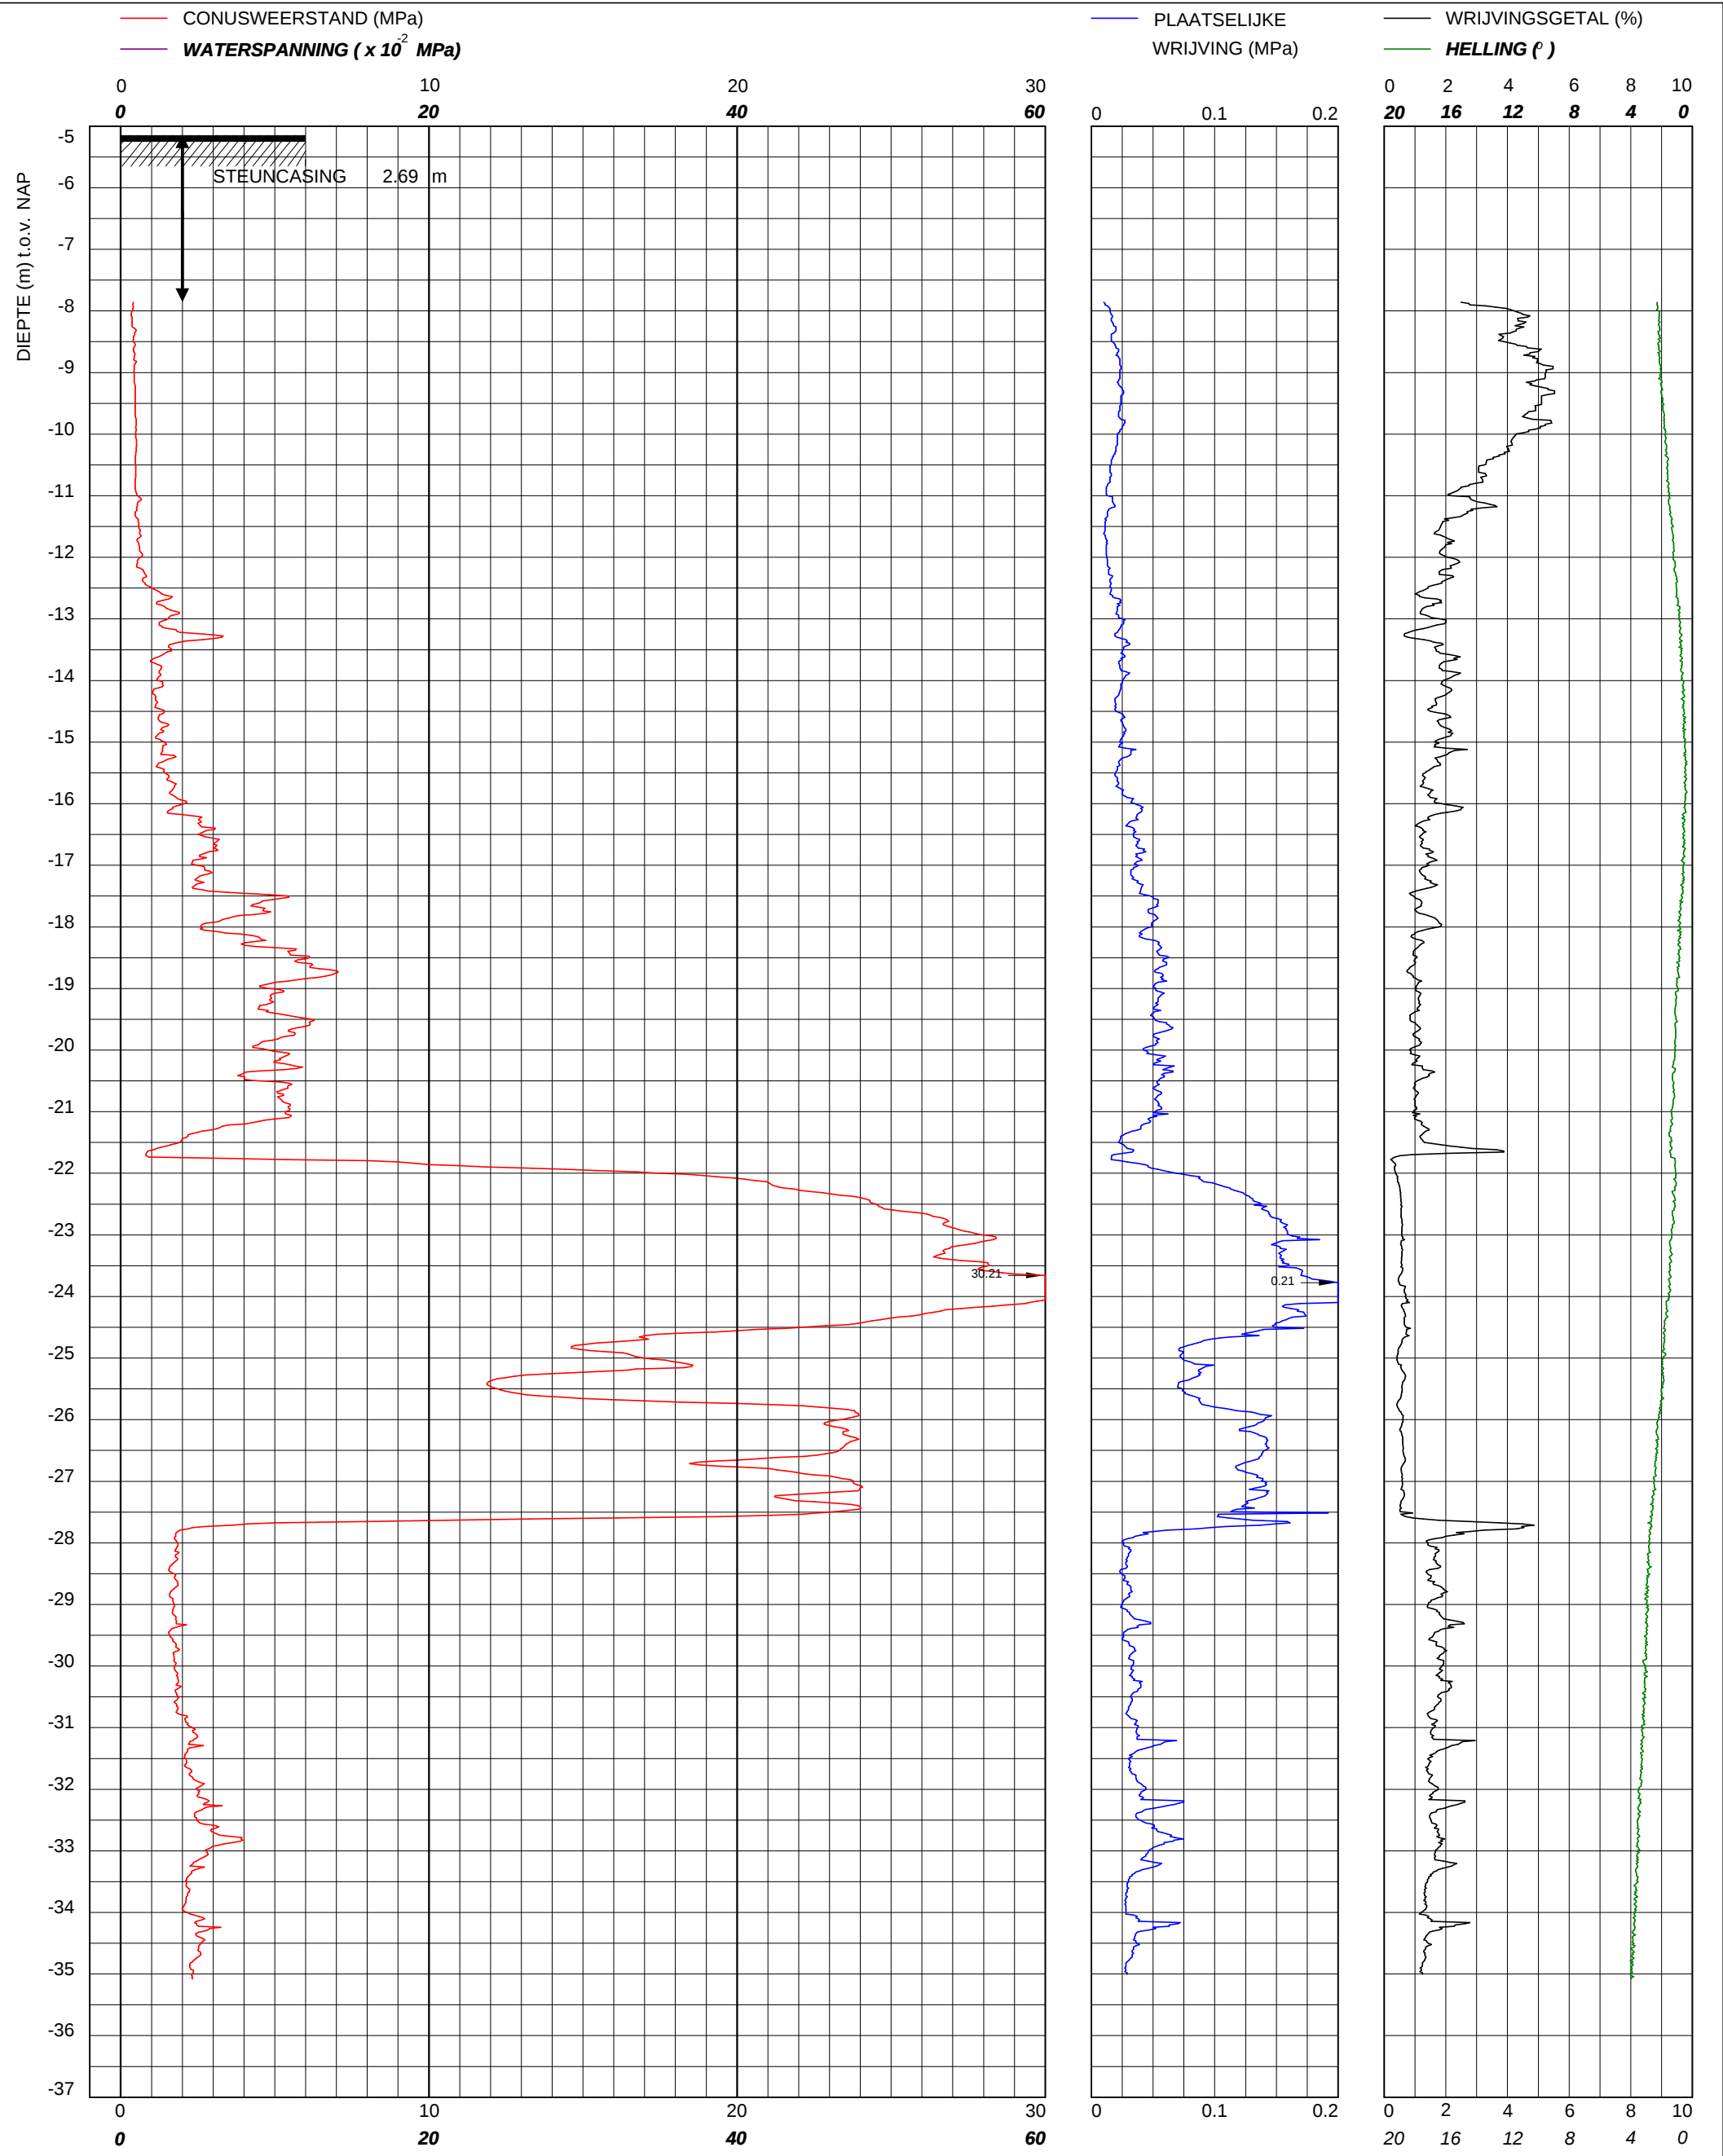

 © copyright Multiconsult	Sondering TE1 volgens NEN-EN-22476-1 klasse 2 Conus S17302, Ac: 1.500 mm2	Water diepte	4.75 m	X	120731	Opdrachtnummer :
	Gemeente Amsterdam Houthavens te Amsterdam	Bodem	-5.15 m NAP	Y	489940	02408.04.12
Uitvoeringsdatum		13-12-2019		Locatiecode :		
Printdatum		13-12-2019				
Multiconsult Contactweg 60 1014 BW AMSTERDAM Telefoon (020) 410 85 43 Email info@multiconsult.nl						S18