


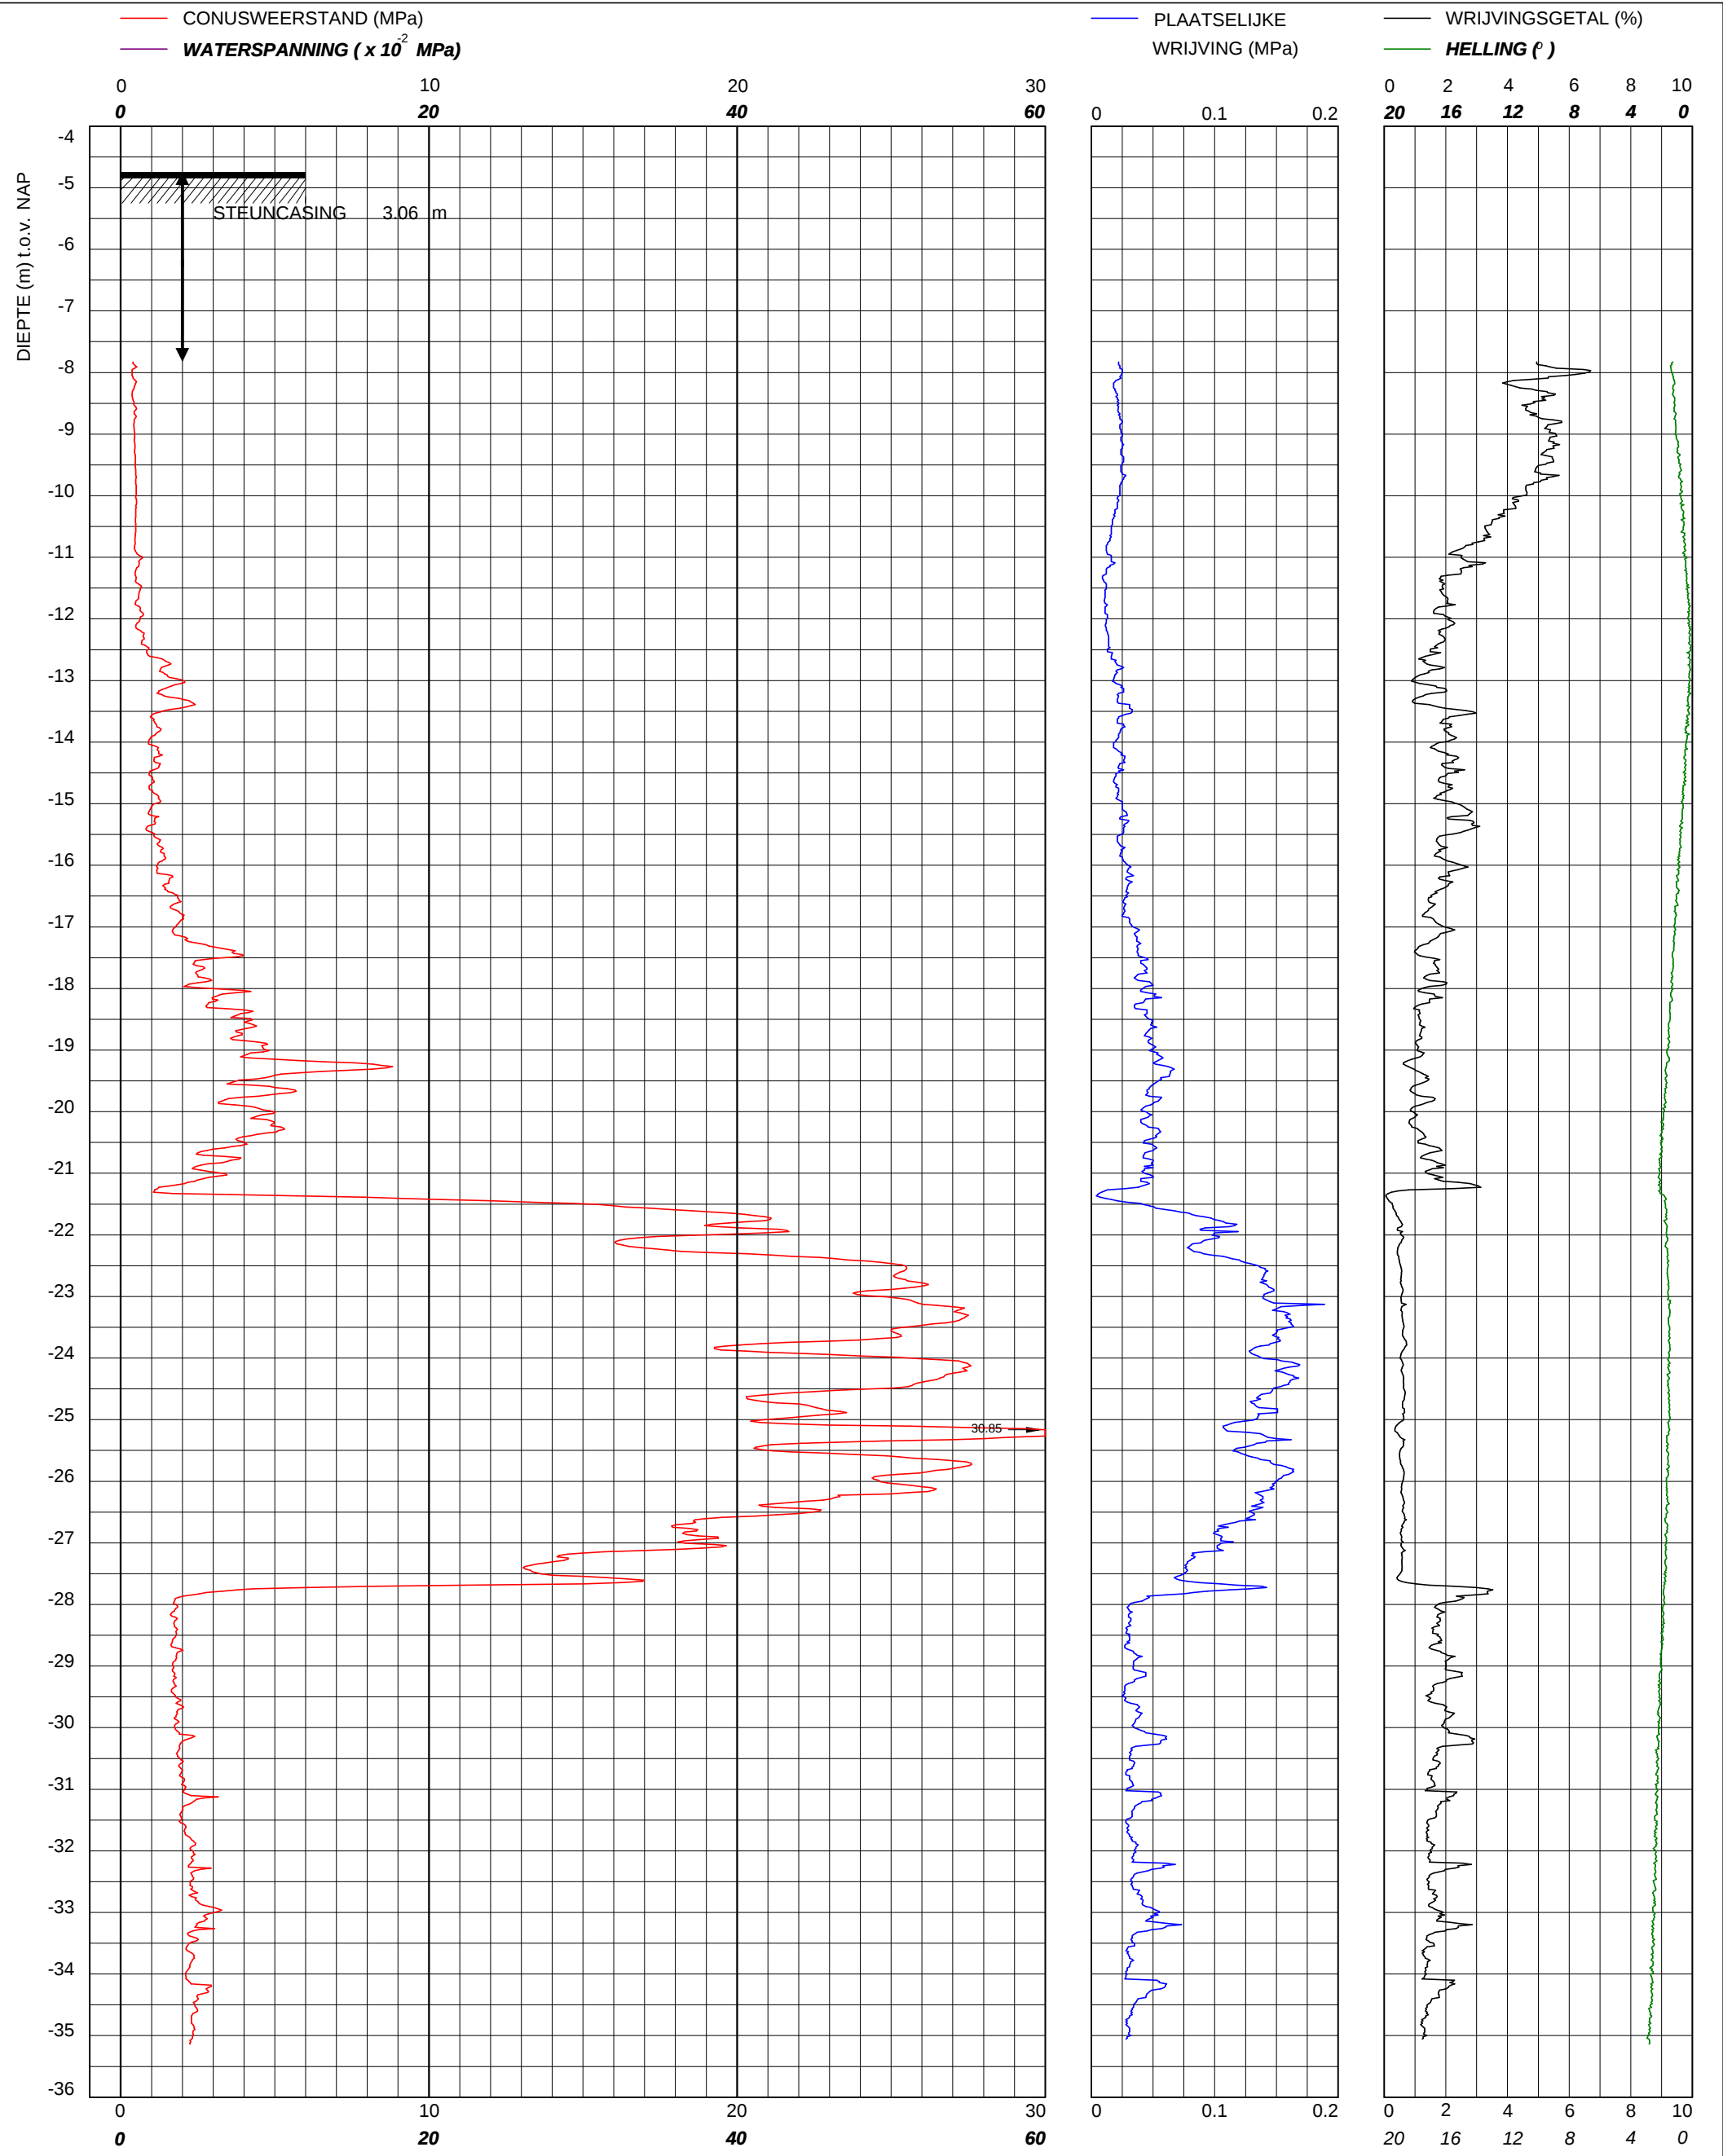

 © copyright Multiconsult	Sondering TE1 volgens NEN-EN-22476-1 klasse 2 Conus S17302, Ac: 1.500 mm2	Water diepte	4.35 m	X	120735	Opdrachtnummer :
	Gemeente Amsterdam Houthavens te Amsterdam	Bodem	-4.75 m NAP	Y	489930	02408.04.12
Uitvoeringsdatum		13-12-2019		Locatiecode : S19		
Printdatum		13-12-2019				