


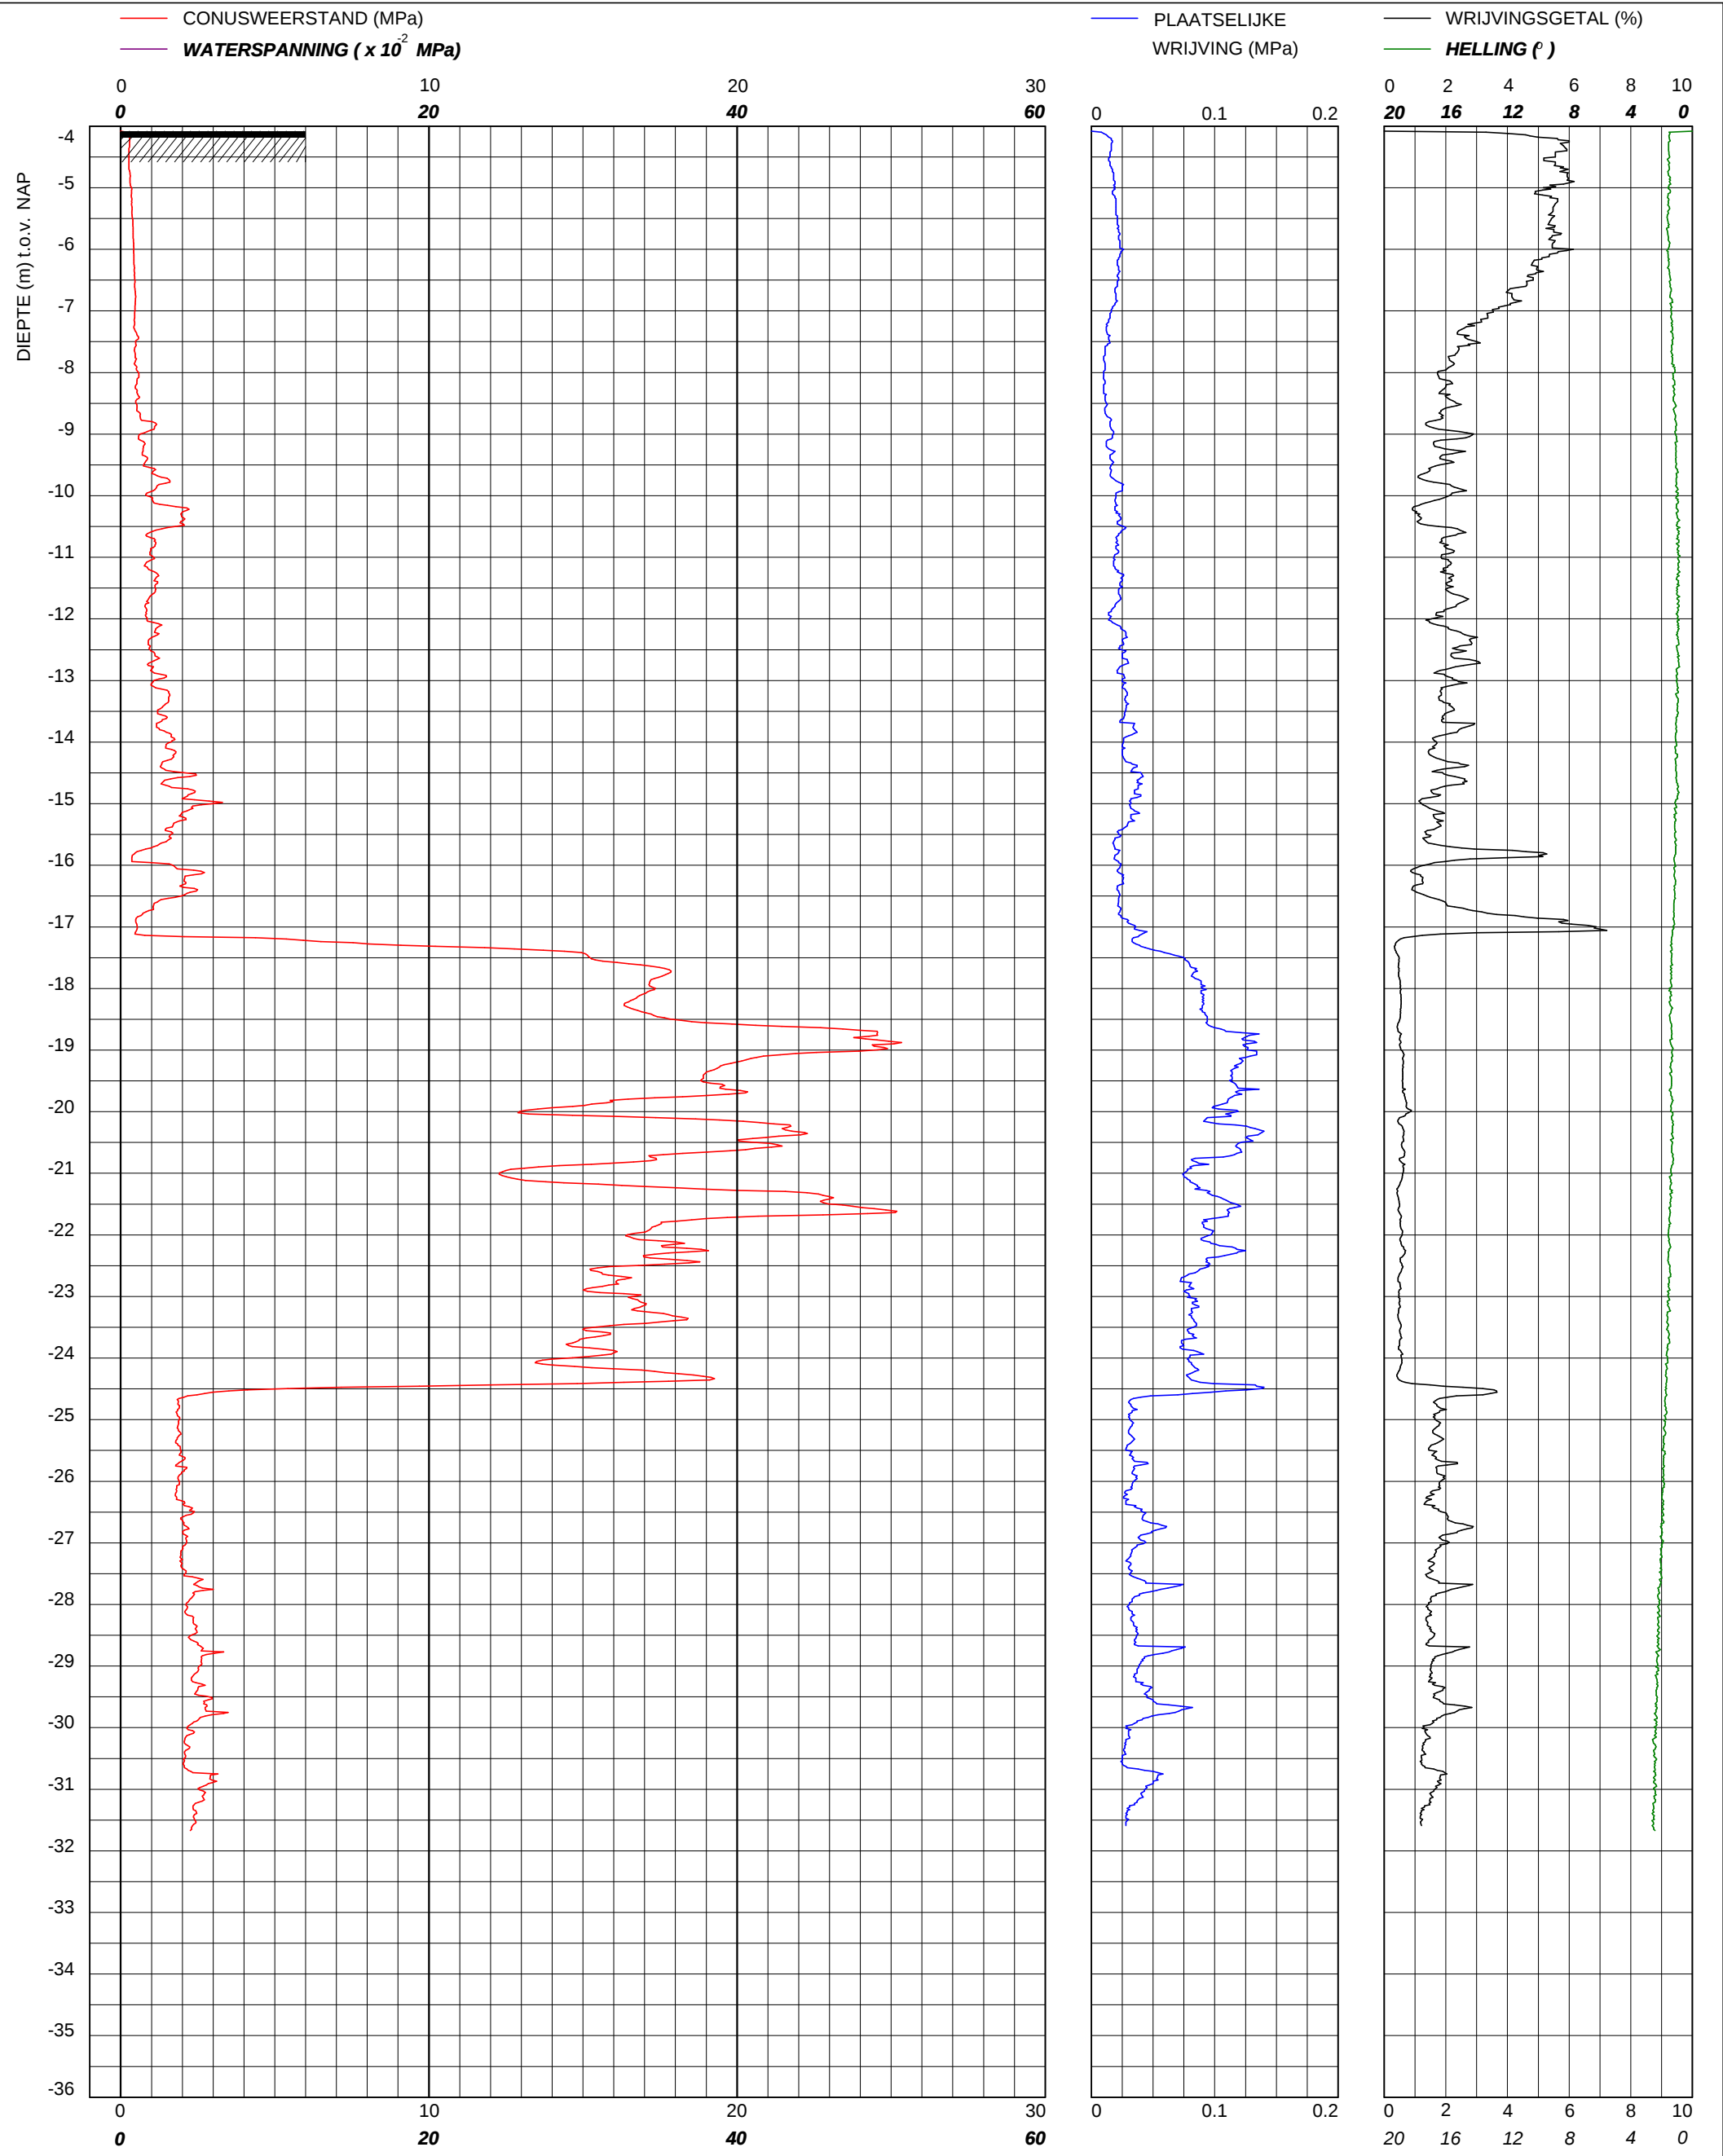

 Multiconsult	© copyright		Sondering TE1 volgens NEN-EN-22476-1 klasse 2 Conus S17302, Ac: 1.500 mm2		Water diepte	3.70 m	X	120742	Opdrachtnummer :
	Gemeente Amsterdam Houthavens te Amsterdam		Bodem	-4.08 m NAP	Y	489911	02408.04.12		
Uitvoeringsdatum			6-1-2020		Locatiecode :				
Printdatum			6-1-2020						

Multiconsult Toetsenbordweg 11 1033 MZ AMSTERDAM Telefoon (020) 410 85 43 Email info@multiconsult.nl	S21
---	------------