


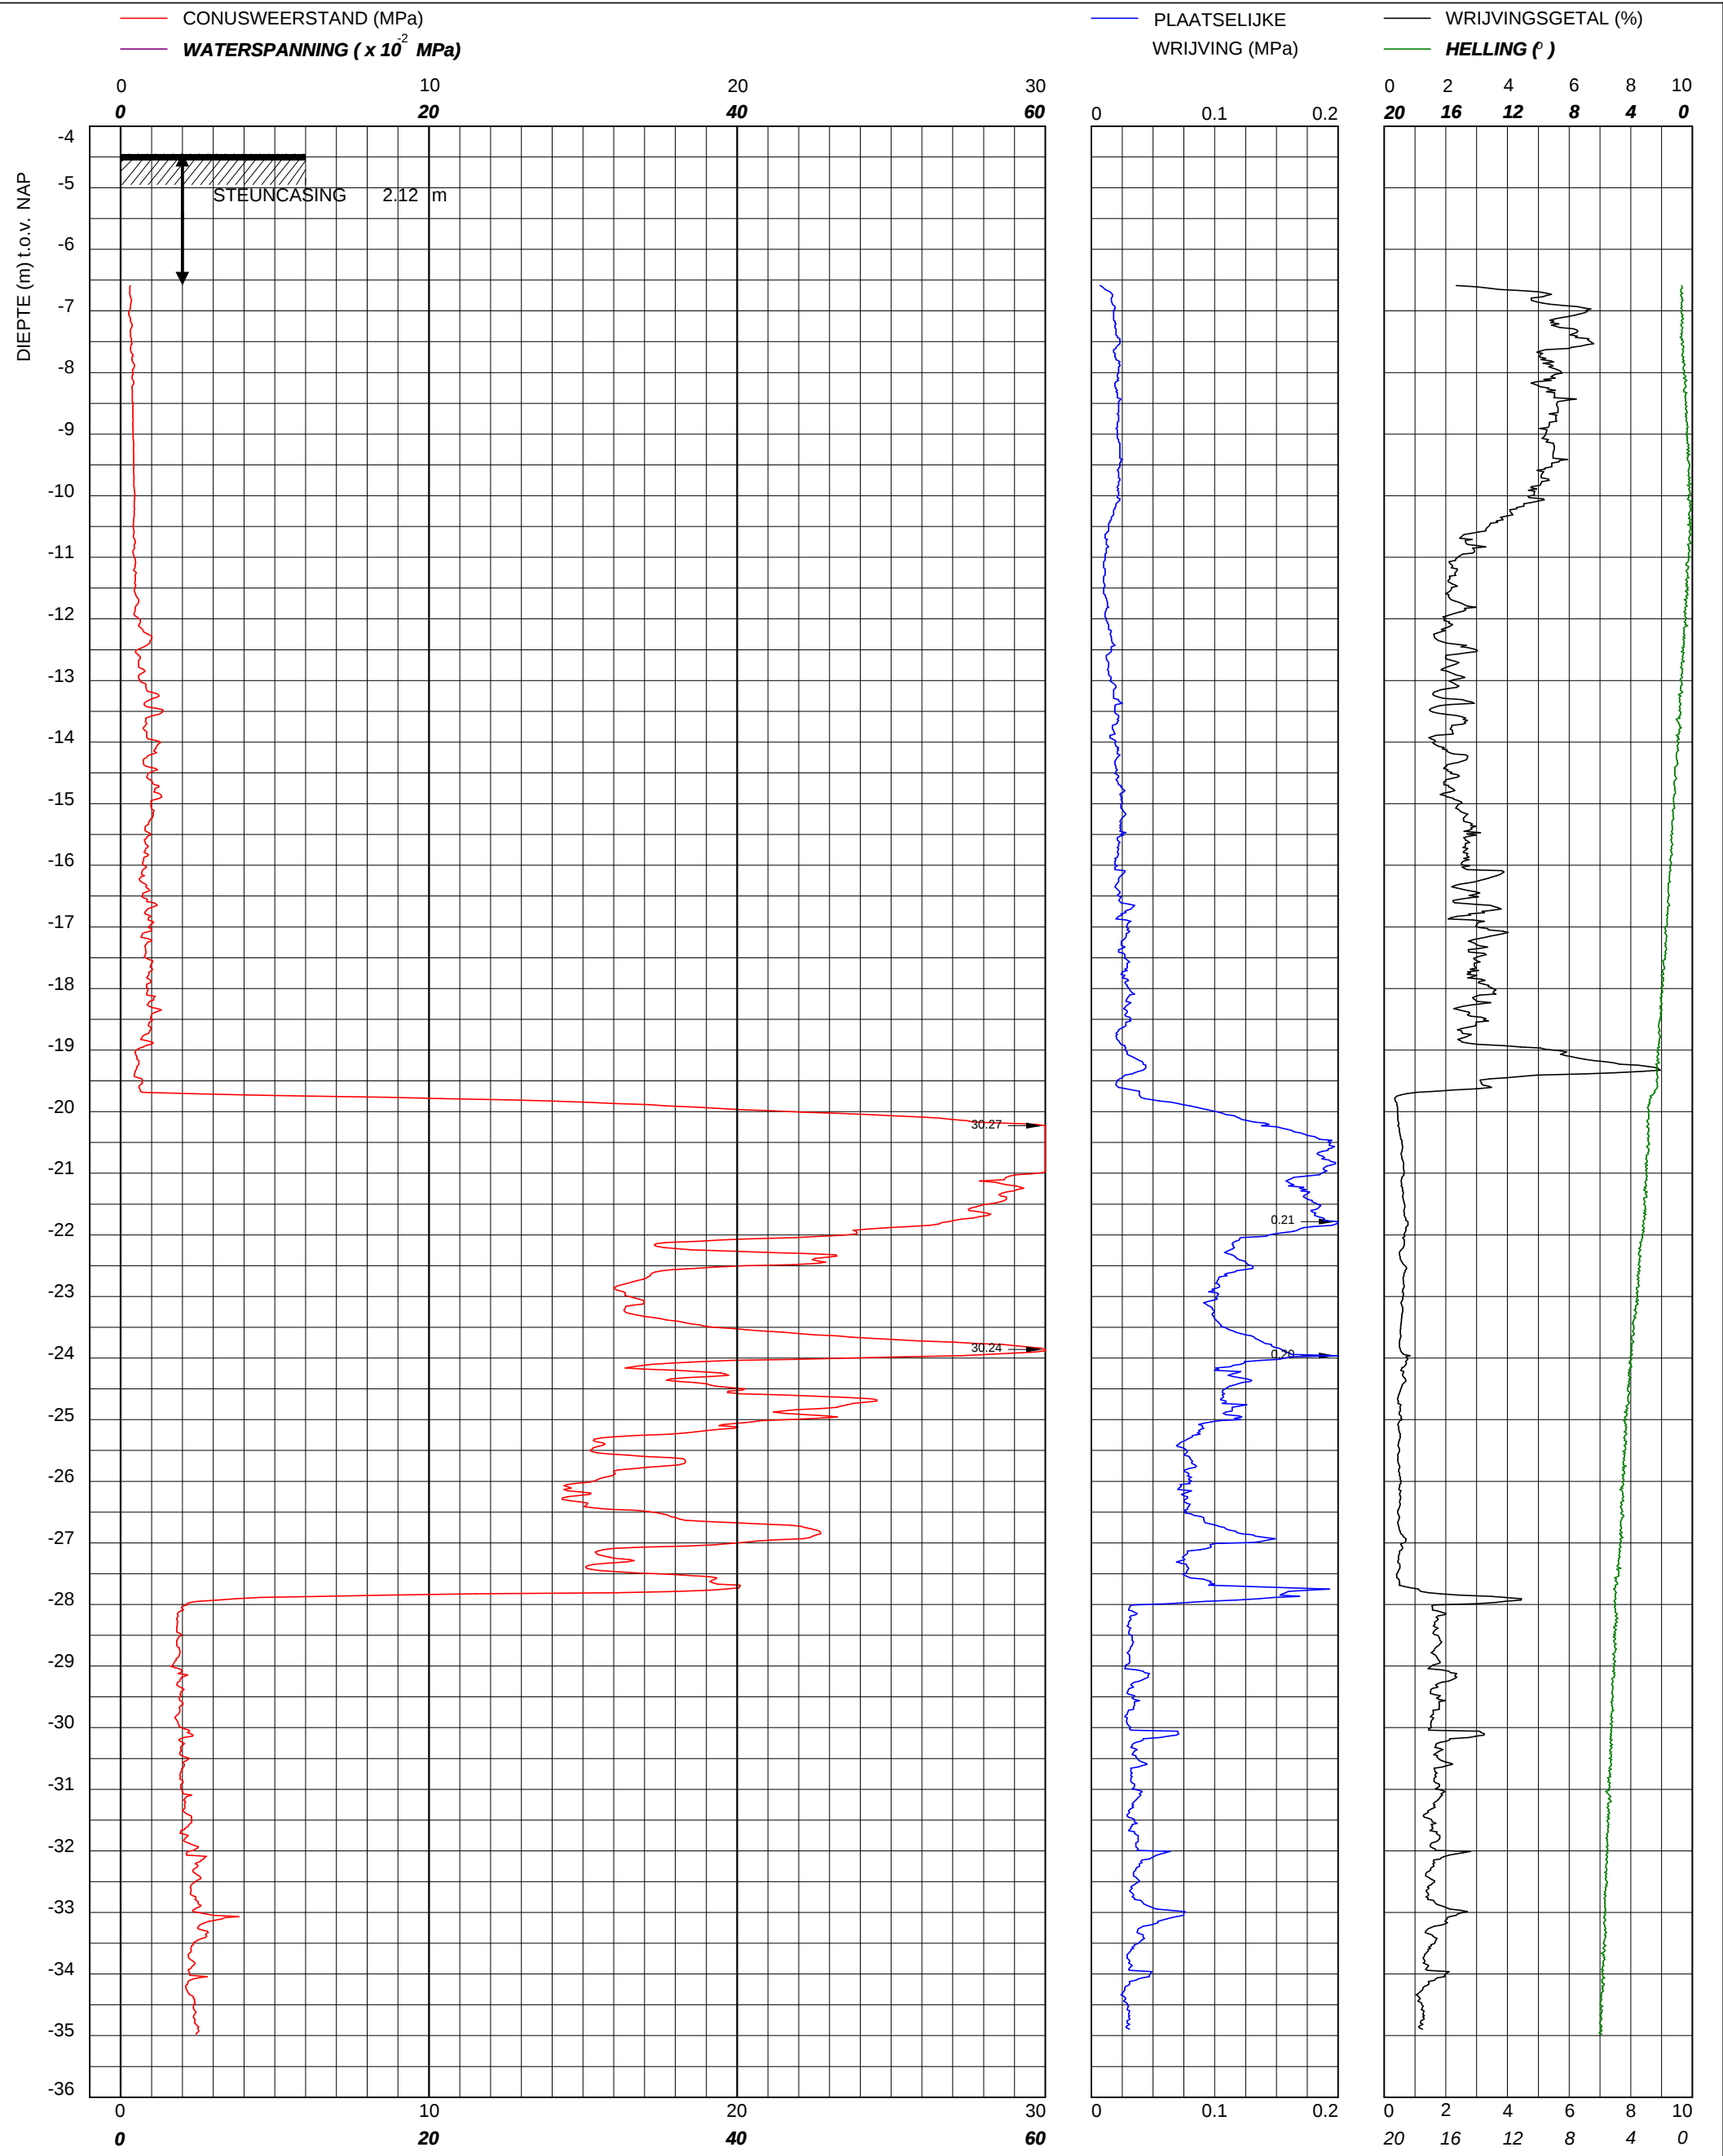

 Multiconsult	© copyright	Sondering TE1 volgens NEN-EN-22476-1 klasse 2 Conus S17302, Ac: 1.500 mm2	Water diepte	4.05 m	X	120751	Opdrachtnummer :
	Multiconsult Toetsenbordweg 11 1033 MZ AMSTERDAM Telefoon (020) 410 85 43 Email info@multiconsult.nl		Bodem	-4.45 m NAP	Y	489894	02408.04.12
Gemeente Amsterdam Houthavens te Amsterdam			Uitvoeringsdatum		6-1-2020	Locatiecode : S23	
			Printdatum		6-1-2020		