


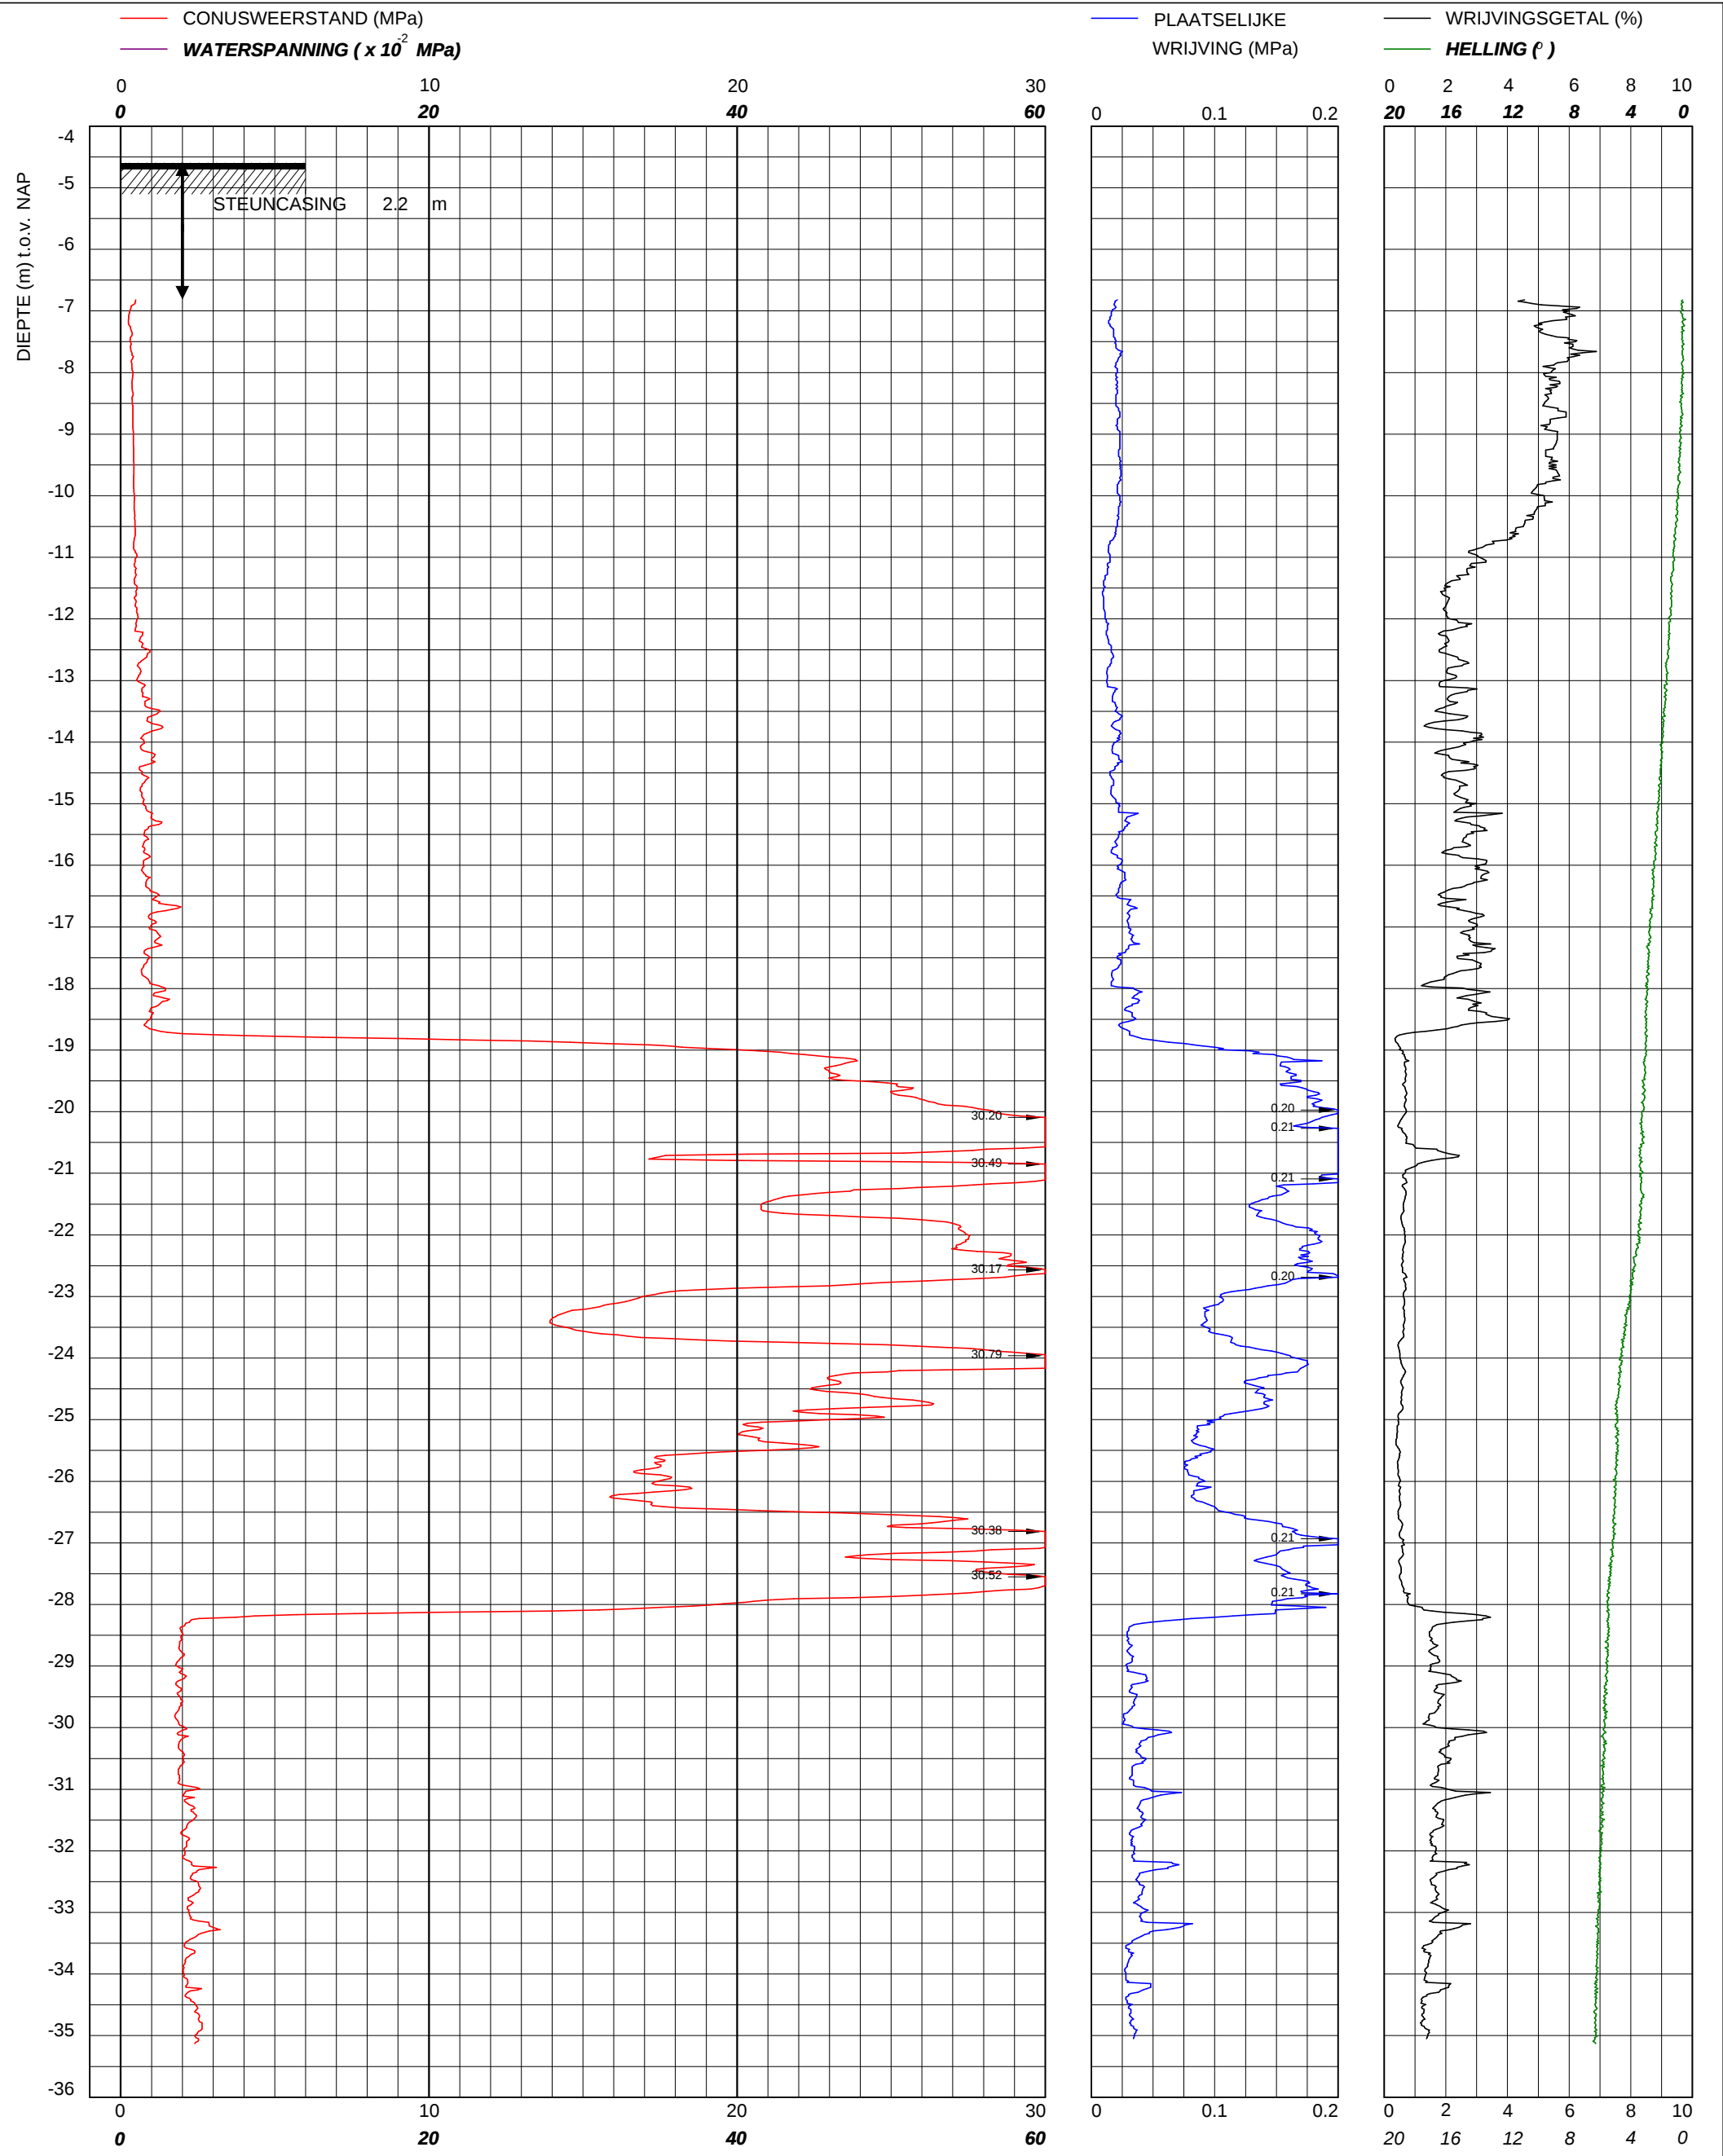

 © copyright Multiconsult	Sondering TE1 volgens NEN-EN-22476-1 klasse 2 Conus S17302, Ac: 1.500 mm2	Water diepte	4.20 m	X	120764	Opdrachtnummer :
	Gemeente Amsterdam Houthavens te Amsterdam	Bodem	-4.6 m NAP	Y	489880	02408.04.12
Uitvoeringsdatum		6-1-2020		Locatiecode :		
Printdatum		6-1-2020				
Multiconsult Toetsenbordweg 11 1033 MZ AMSTERDAM Telefoon (020) 410 85 43 Email info@multiconsult.nl						S24