


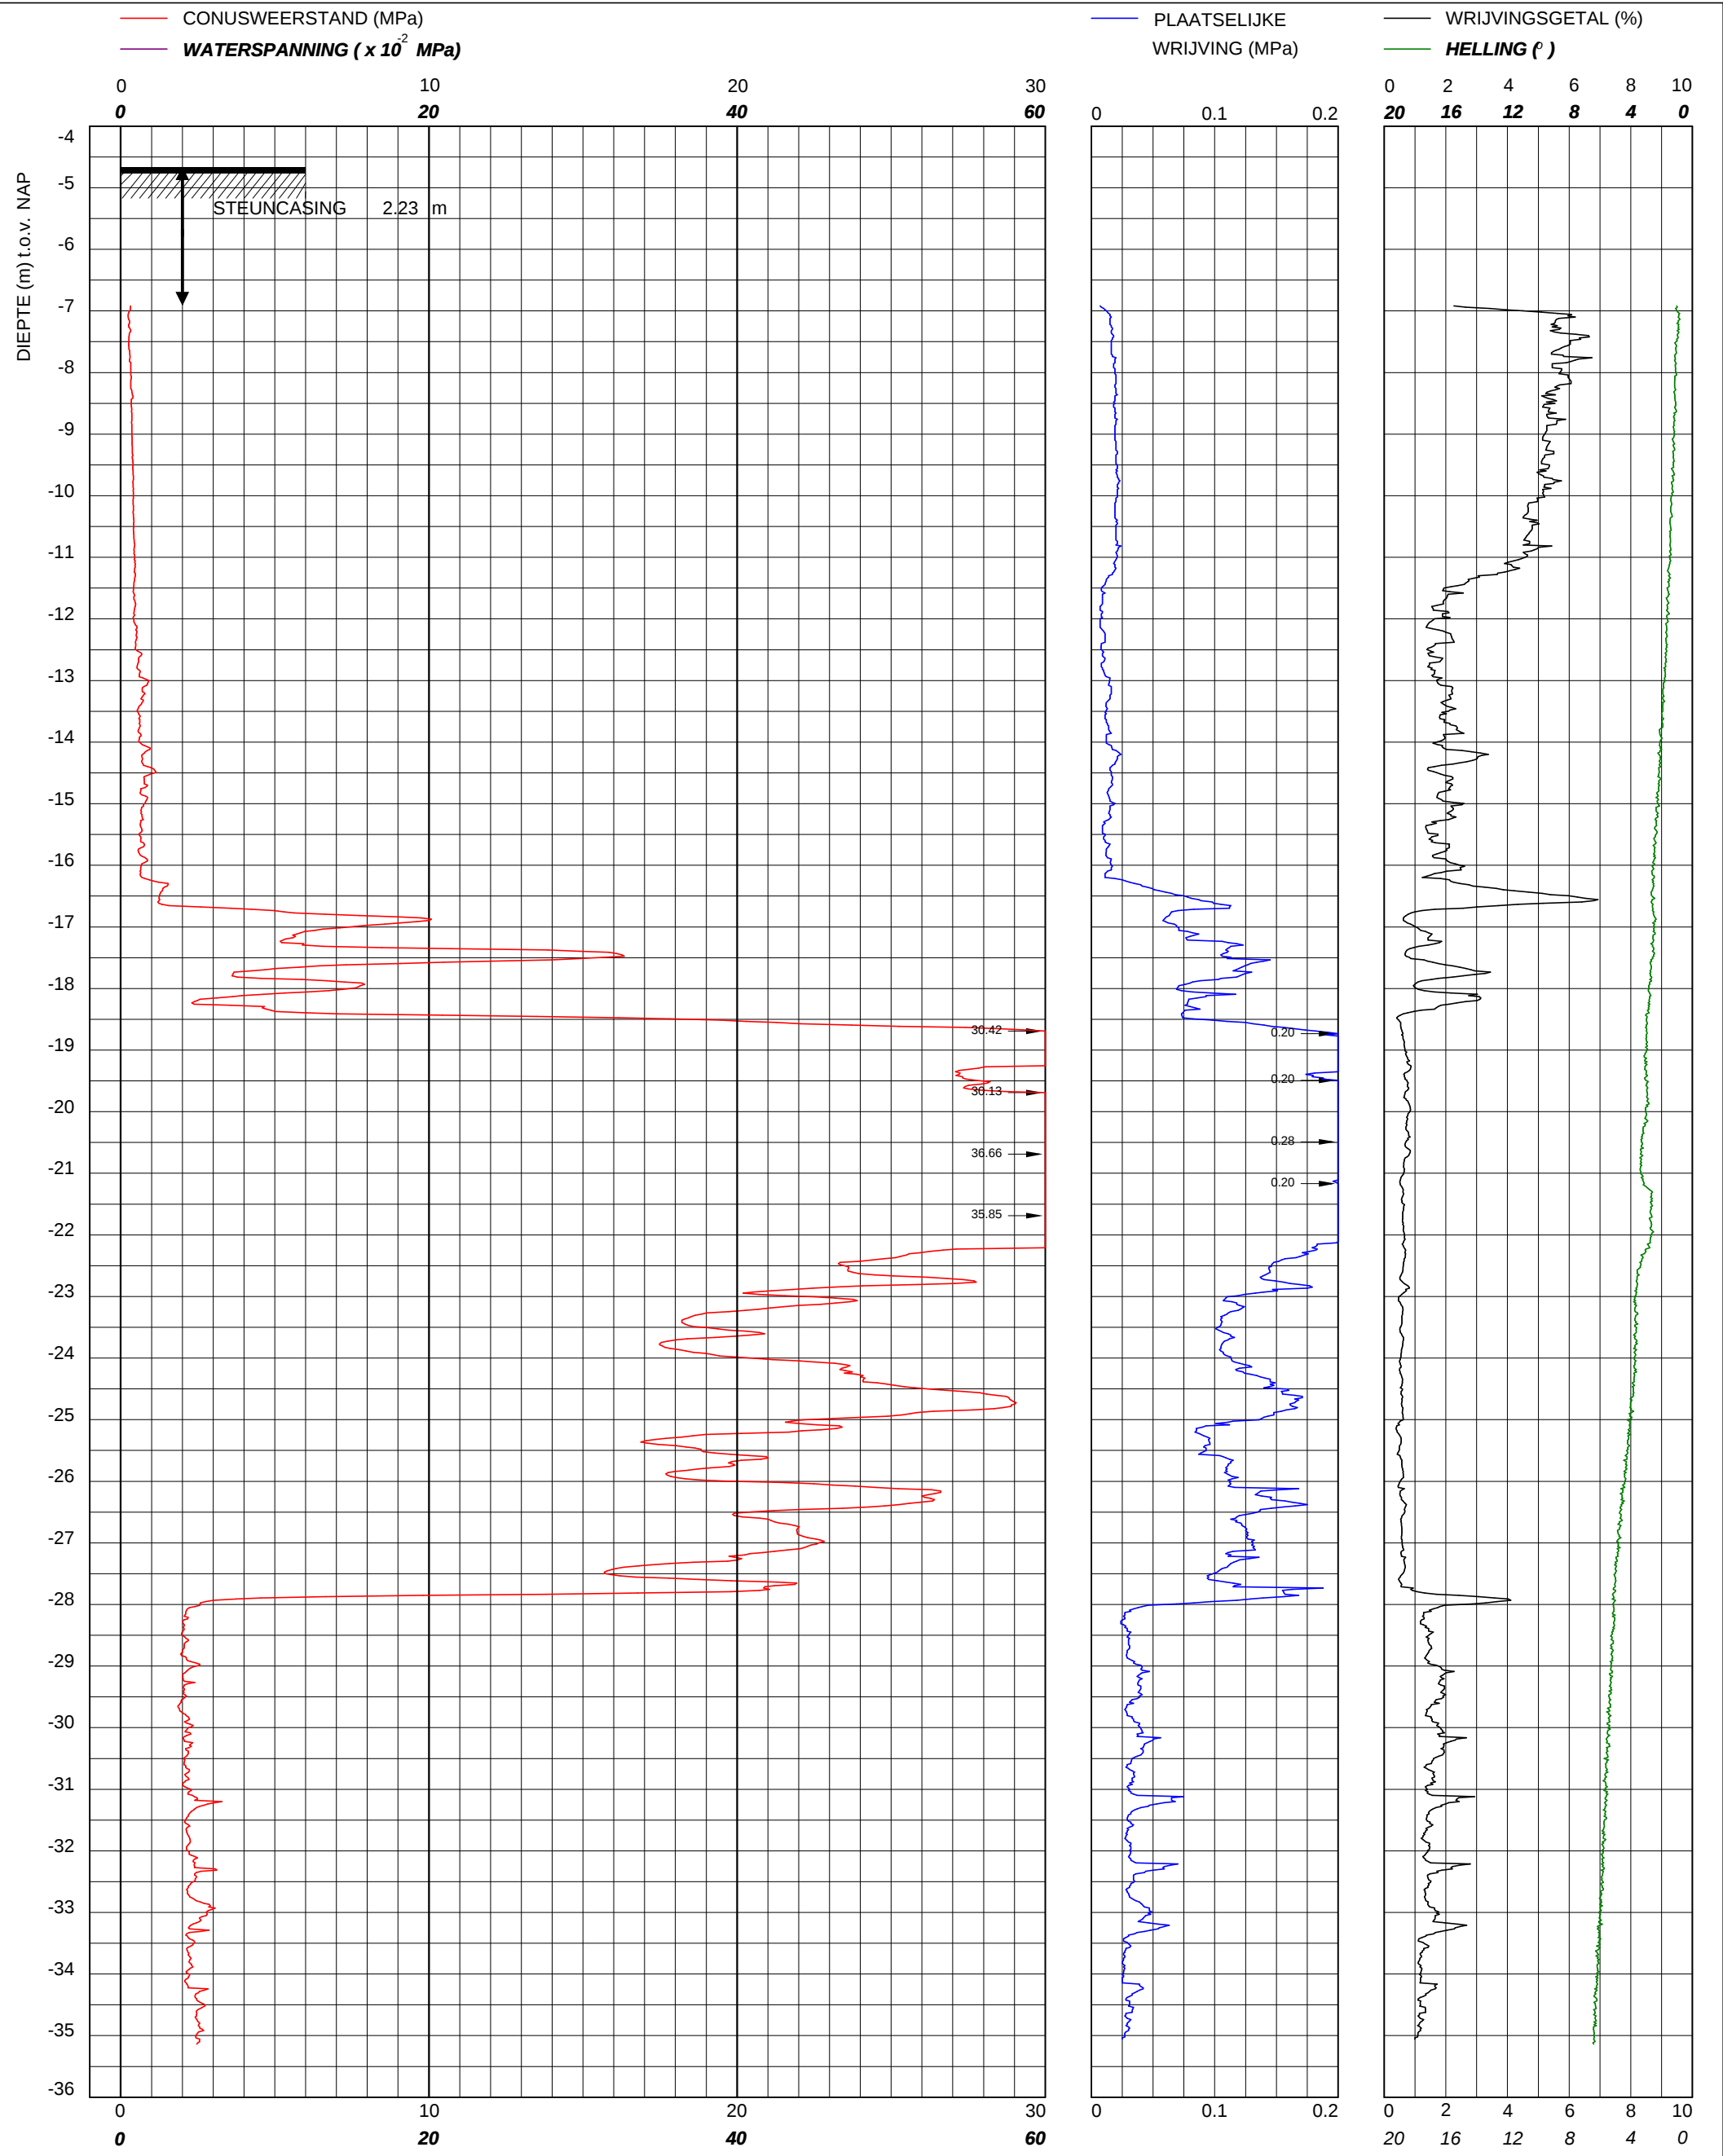

 Multiconsult	© copyright	Sondering TE1 volgens NEN-EN-22476-1 klasse 2 Conus S17302, Ac: 1.500 mm2	Water diepte	4.20 m	X	120790	Opdrachtnummer :
	Multiconsult Toetsenbordweg 11 1033 MZ AMSTERDAM Telefoon (020) 410 85 43 Email info@multiconsult.nl	Gemeente Amsterdam Houthavens te Amsterdam	Bodem	-4.67 m NAP	Y	489849	02408.04.12
Uitvoeringsdatum			9-1-2020		Locatiecode :		
Printdatum			9-1-2020		S26		