


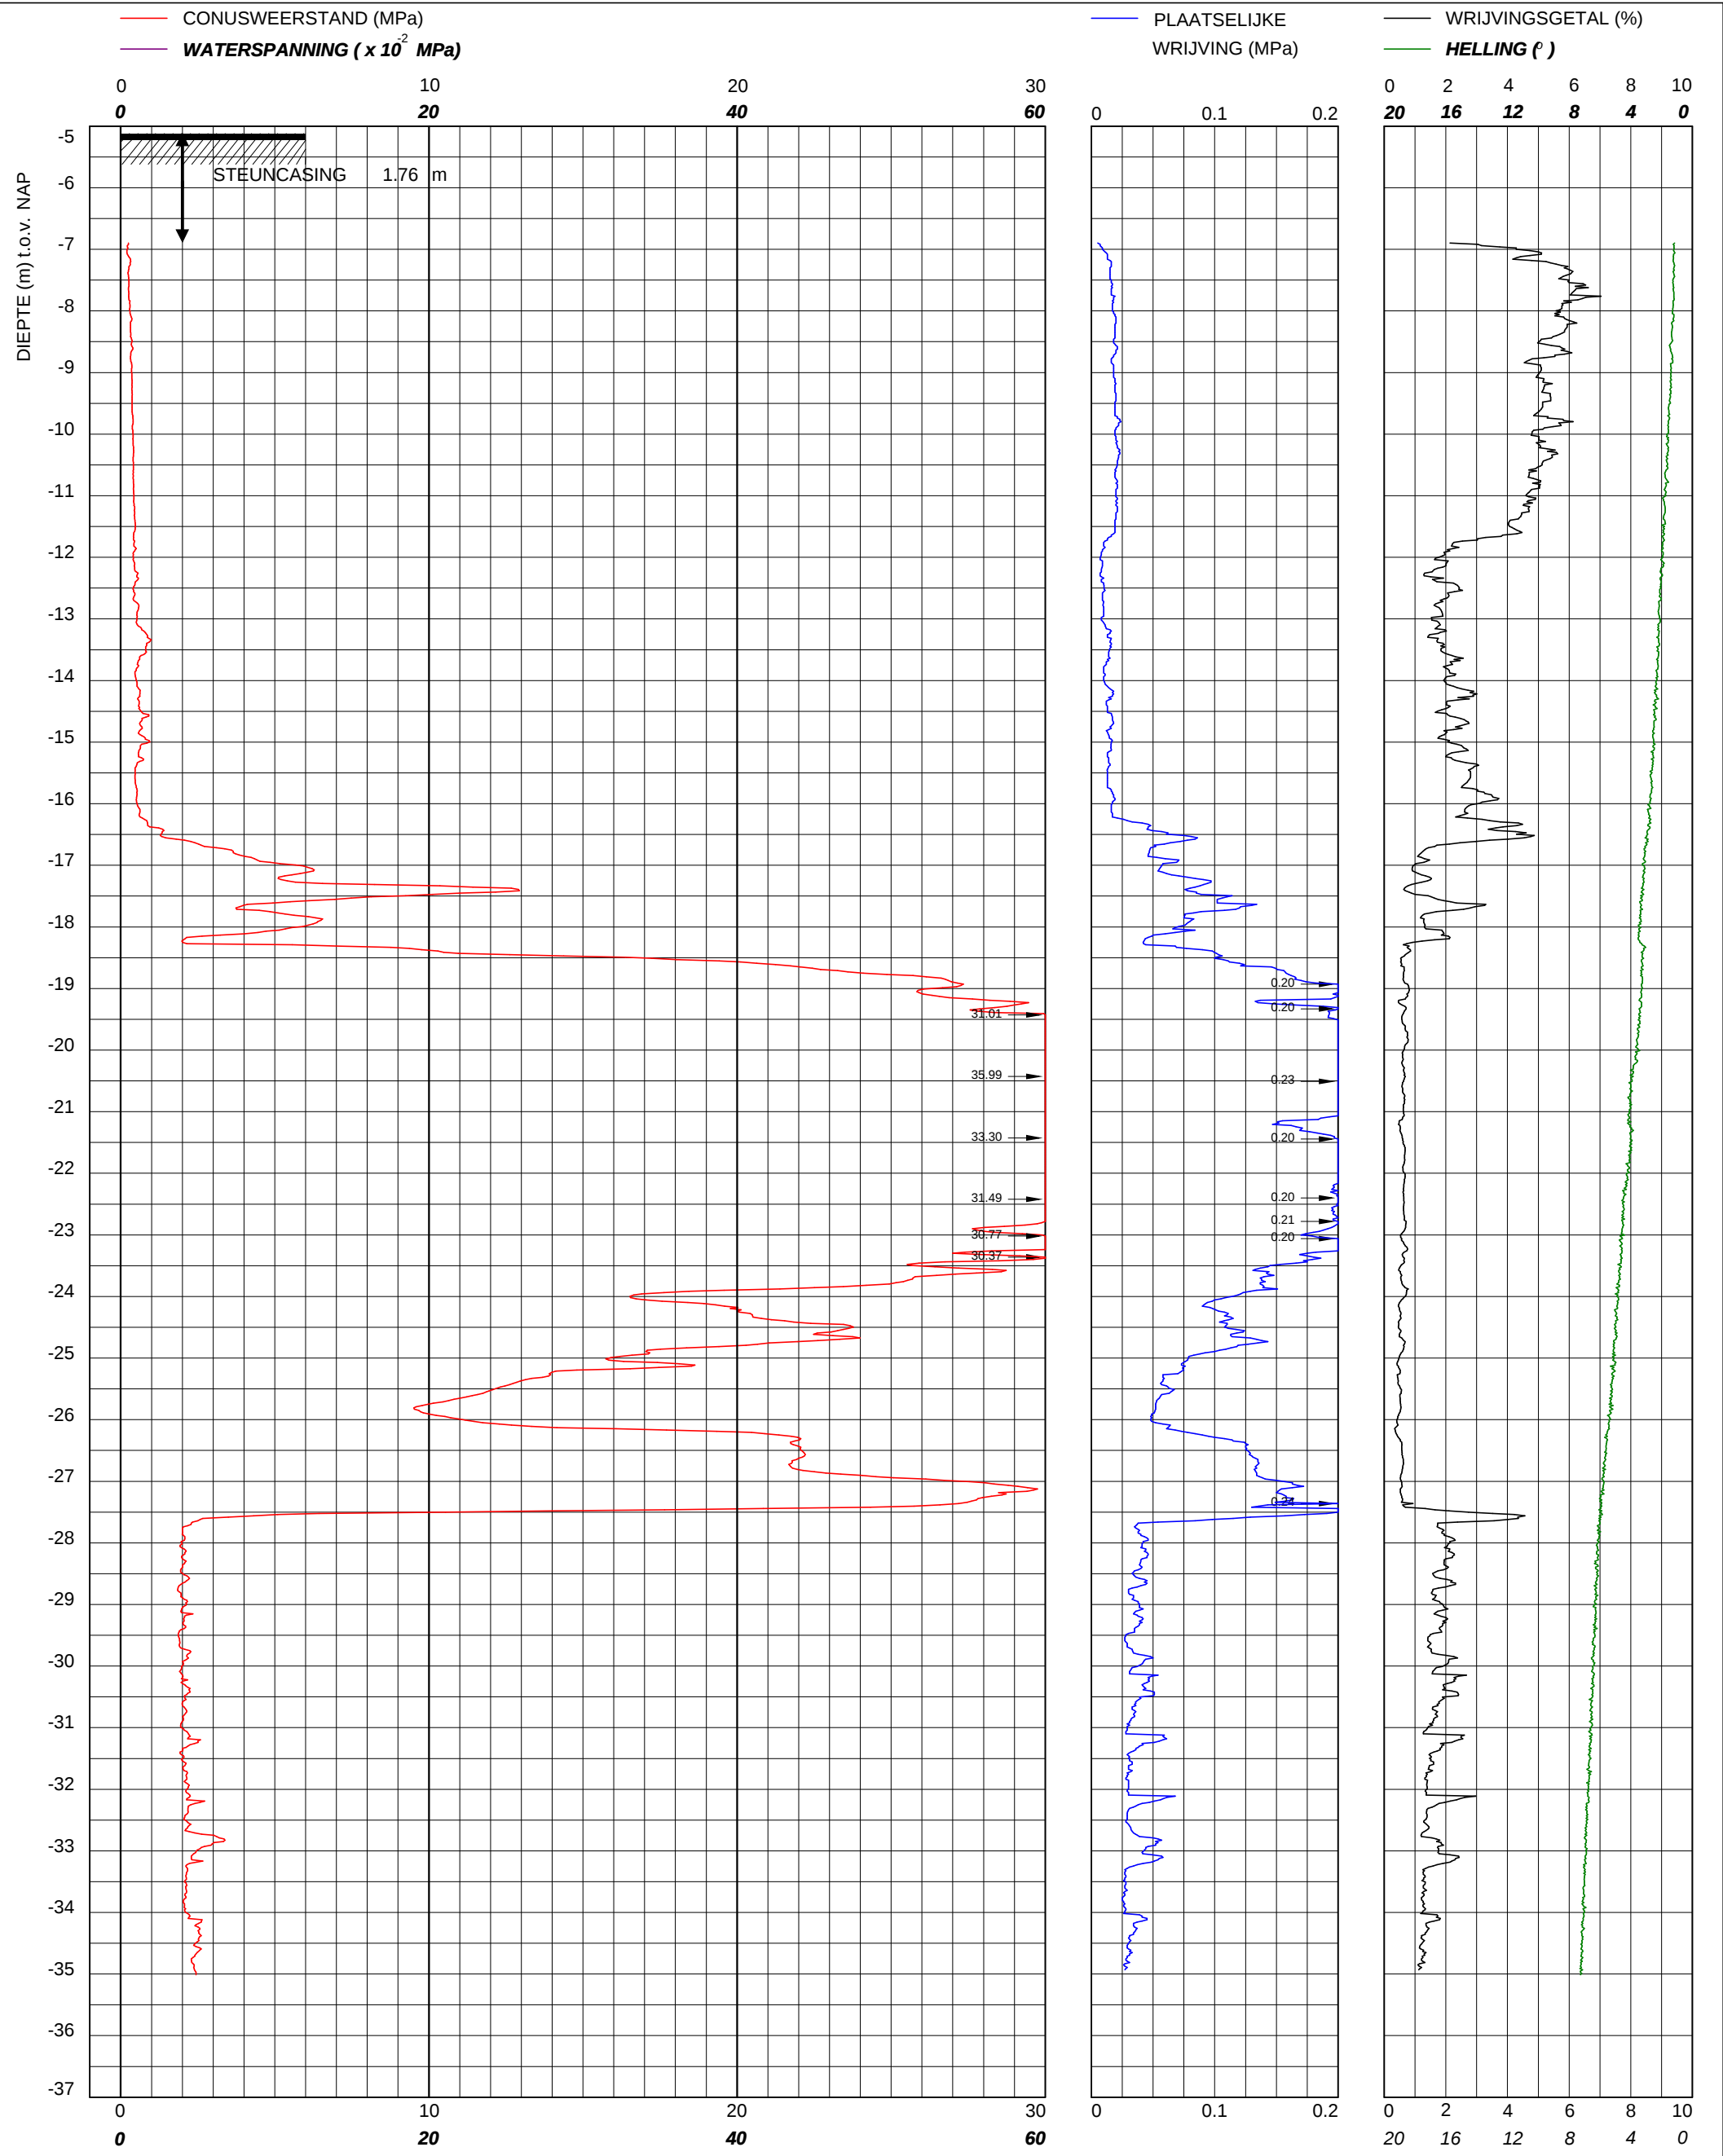

 © copyright Multiconsult	Sondering TE1 volgens NEN-EN-22476-1 klasse 2 Conus S17302, Ac: 1.500 mm2	Water diepte	4.65 m	X	120803	Opdrachtnummer :
	Gemeente Amsterdam Houthavens te Amsterdam	Bodem	-5.12 m NAP	Y	489833	02408.04.12
Uitvoeringsdatum		9-1-2020		Locatiecode : S27		
Printdatum		10-1-2020				