


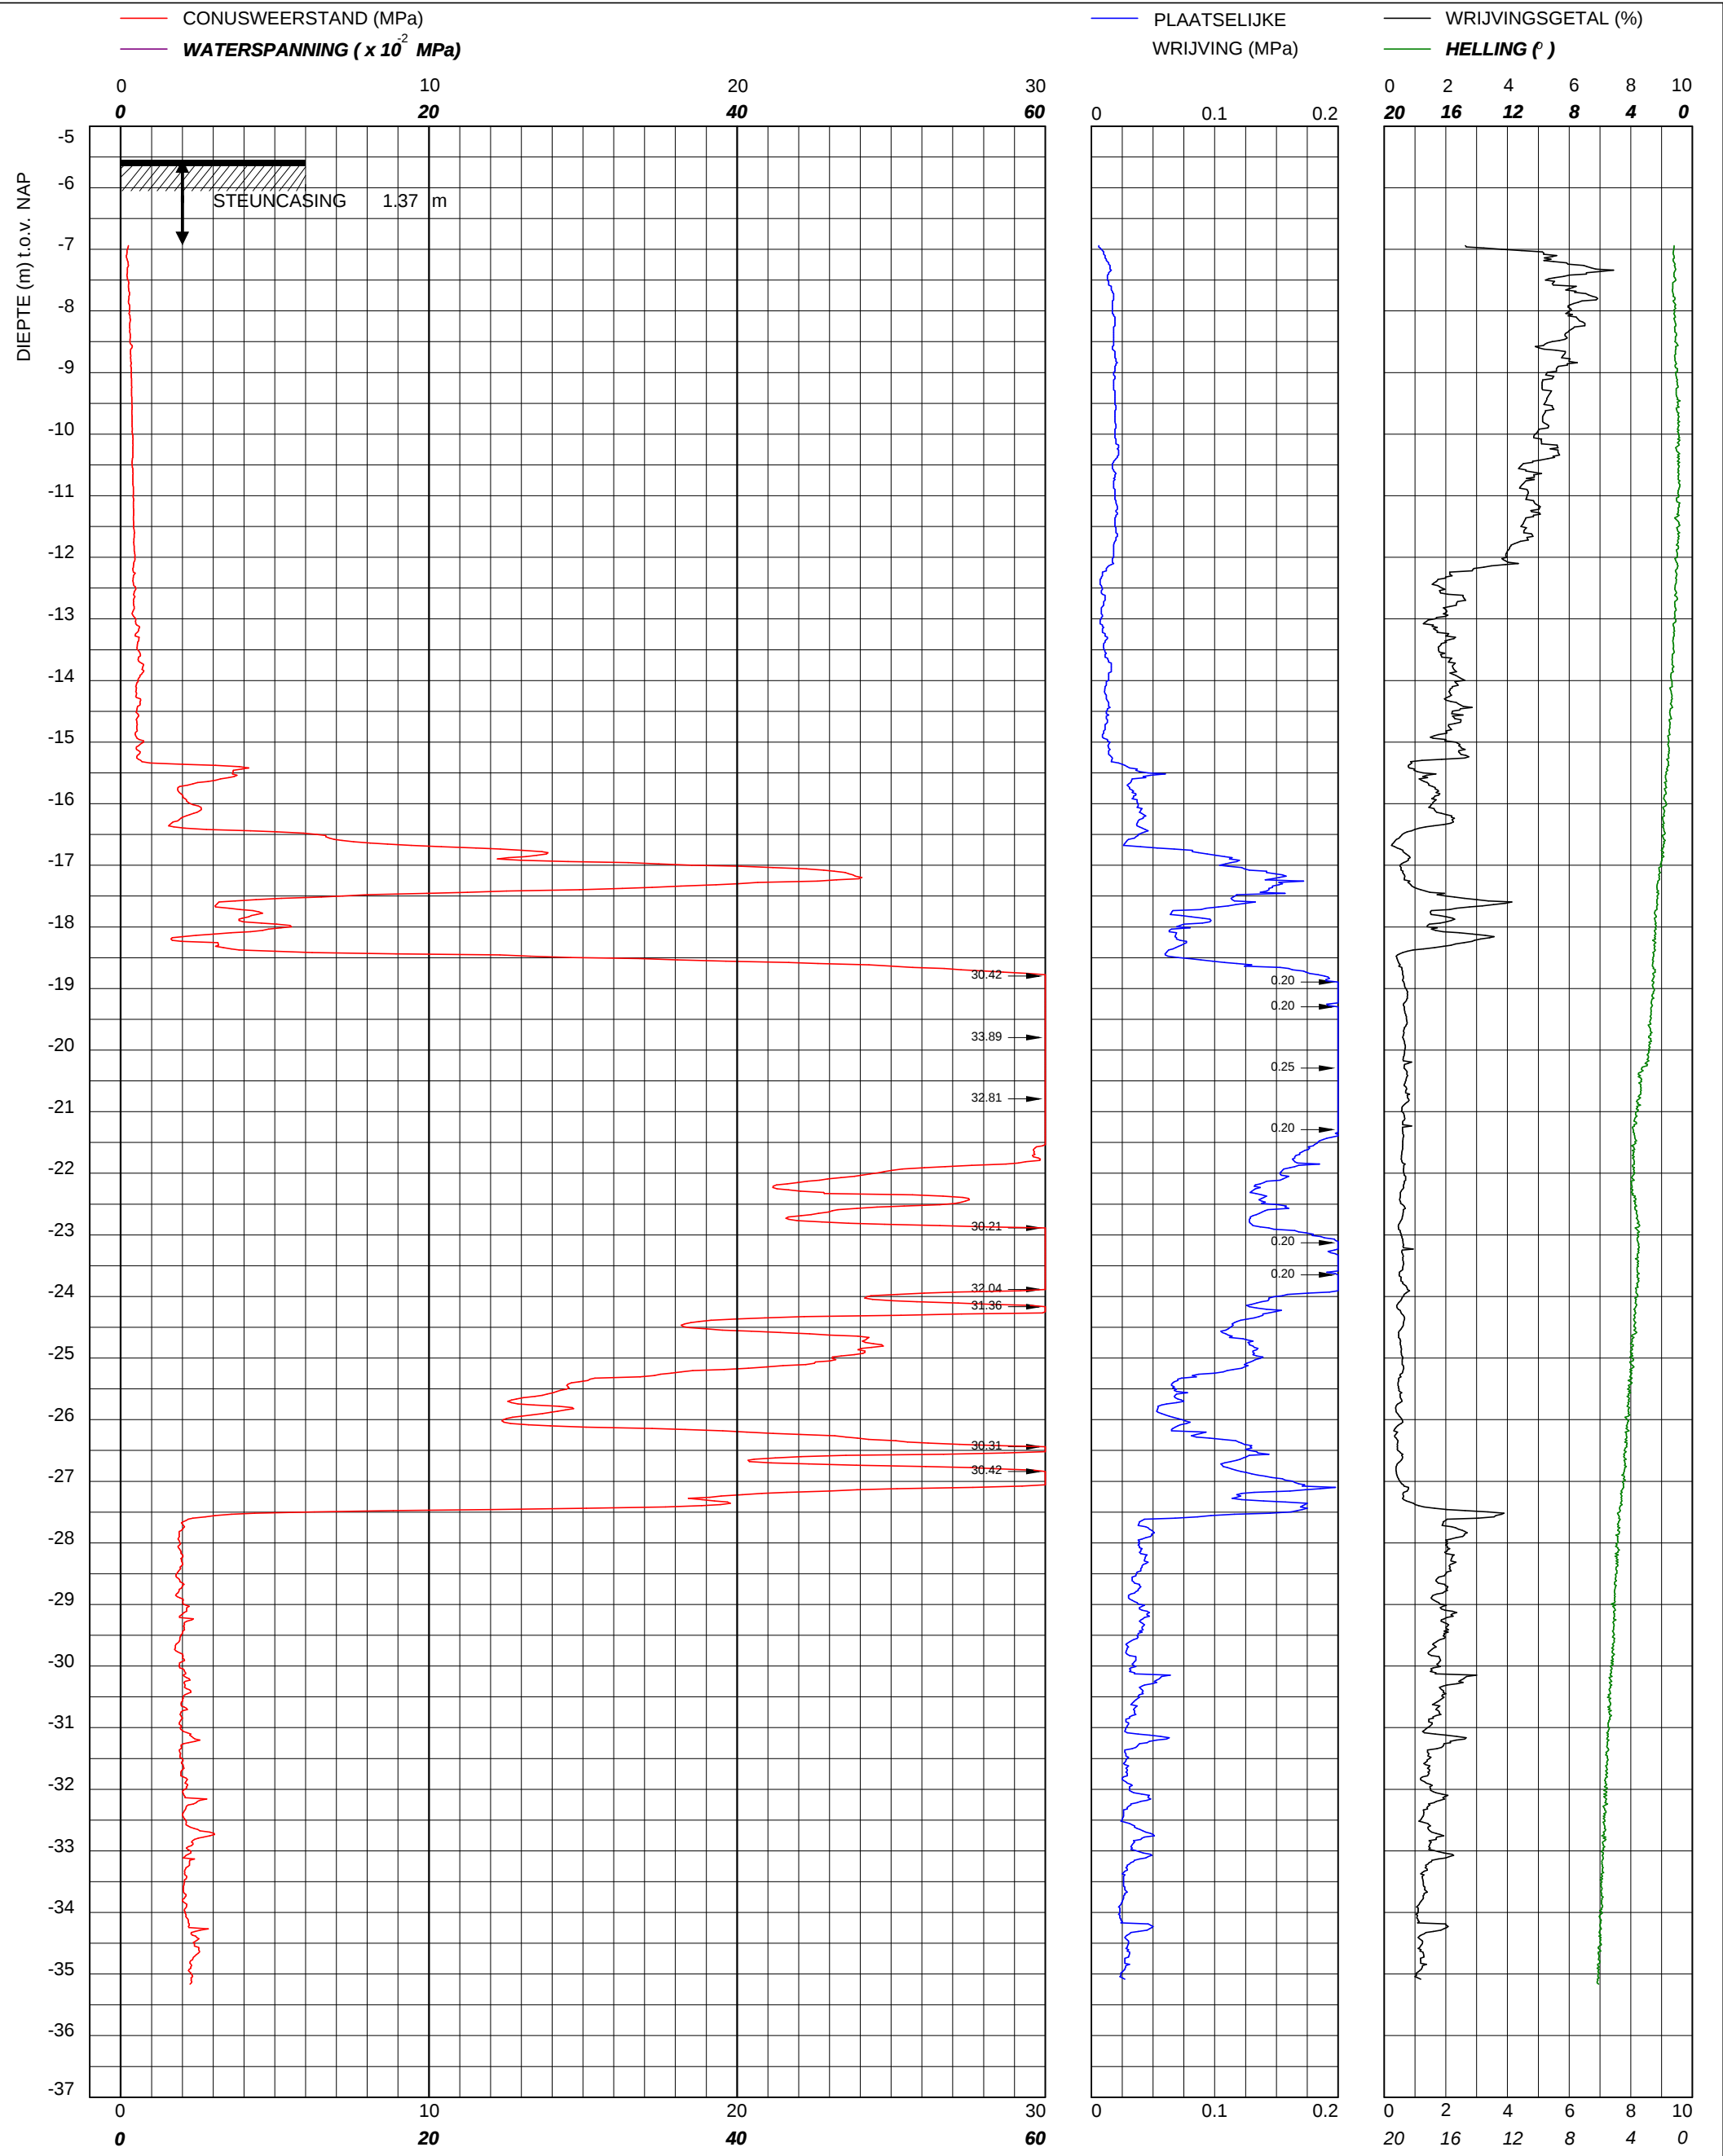

 Multiconsult Multiconsult Toetsenbordweg 11 1033 MZ AMSTERDAM Telefoon (020) 410 85 43 Email info@multiconsult.nl	© copyright		Sondering TE1 volgens NEN-EN-22476-1 klasse 2 Conus S17302, Ac: 1.500 mm2		Water diepte	5.10 m	X	120815	Opdrachtnummer :
	Gemeente Amsterdam Houthavens te Amsterdam				Bodem	-5.55 m NAP	Y	489818	02408.04.12
					Uitvoeringsdatum		9-1-2020		Locatiecode : S29
					Printdatum		10-1-2020		