


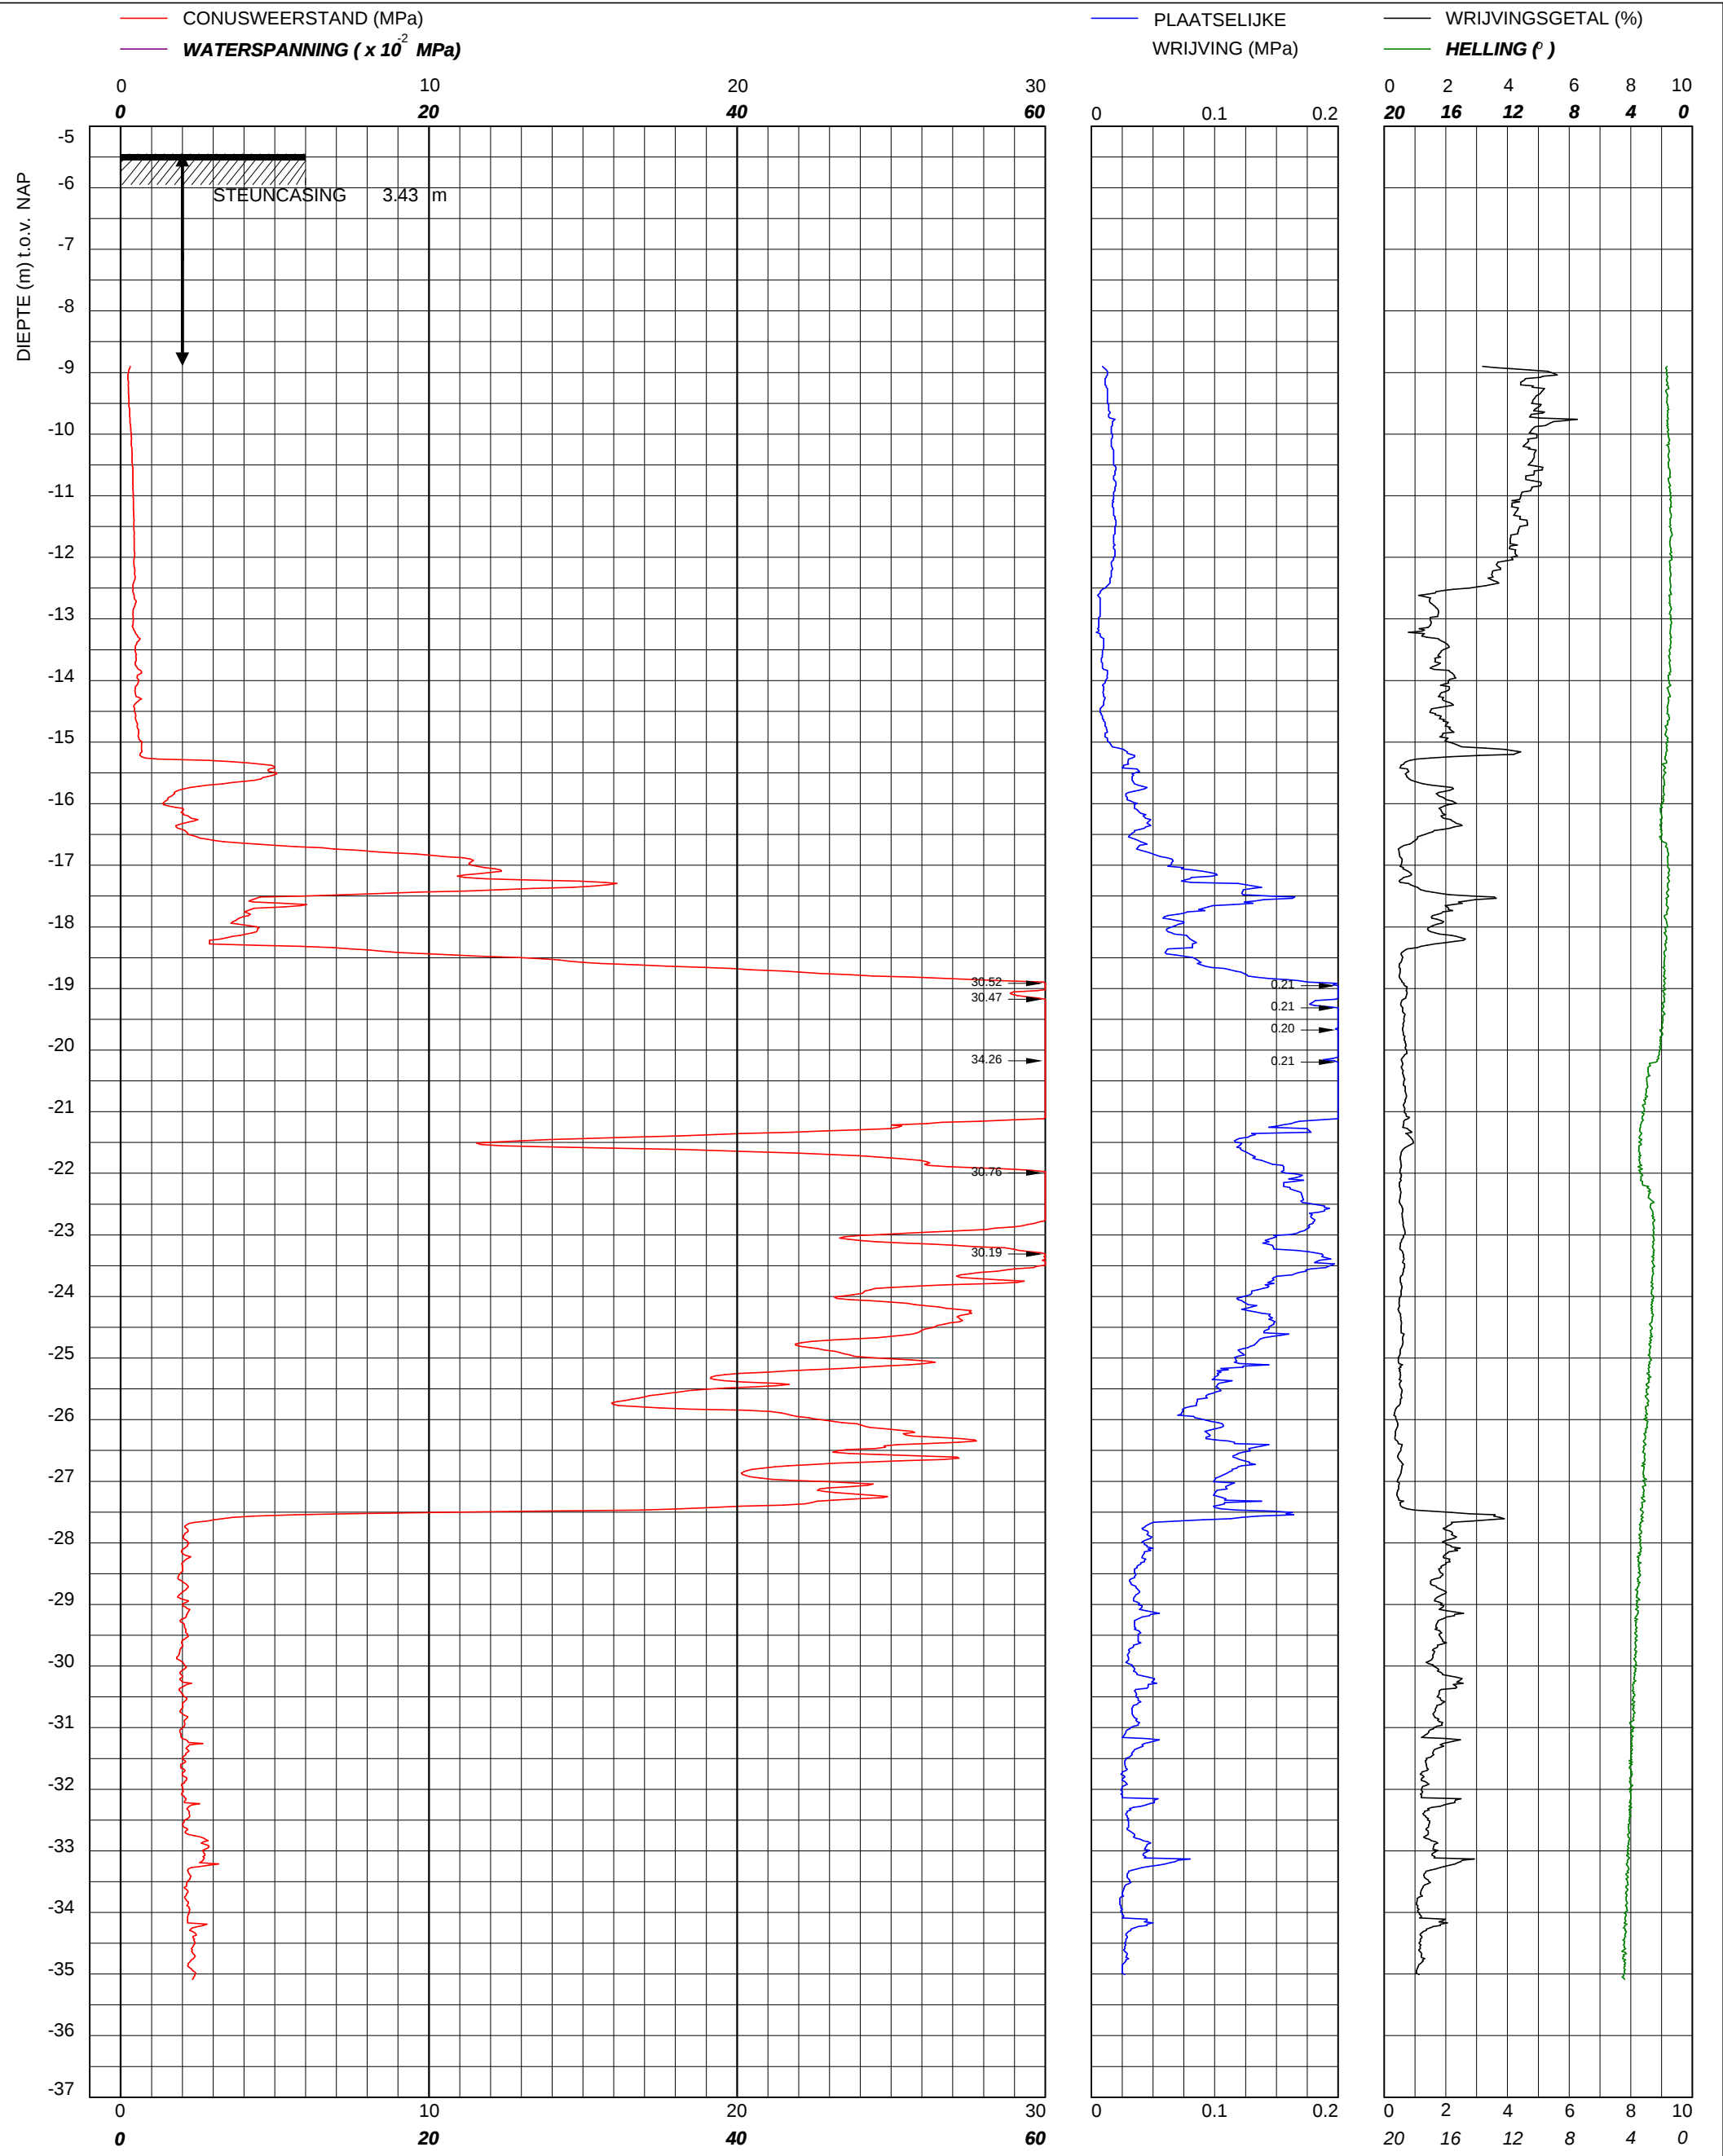

 © copyright Multiconsult Multiconsult Toetsenbordweg 11 1033 MZ AMSTERDAM Telefoon (020) 410 85 43 Email info@multiconsult.nl	Sondering TE1 volgens NEN-EN-22476-1 klasse 2 Conus S17302, Ac: 1.500 mm2	Water diepte	5.00 m	X	120823	Opdrachtnummer : 02408.04.12
	Gemeente Amsterdam Houthavens te Amsterdam	Bodem	-5.45 m NAP	Y	489810	Locatiecode : S30
		Uitvoeringsdatum		9-1-2020		
		Printdatum		10-1-2020		