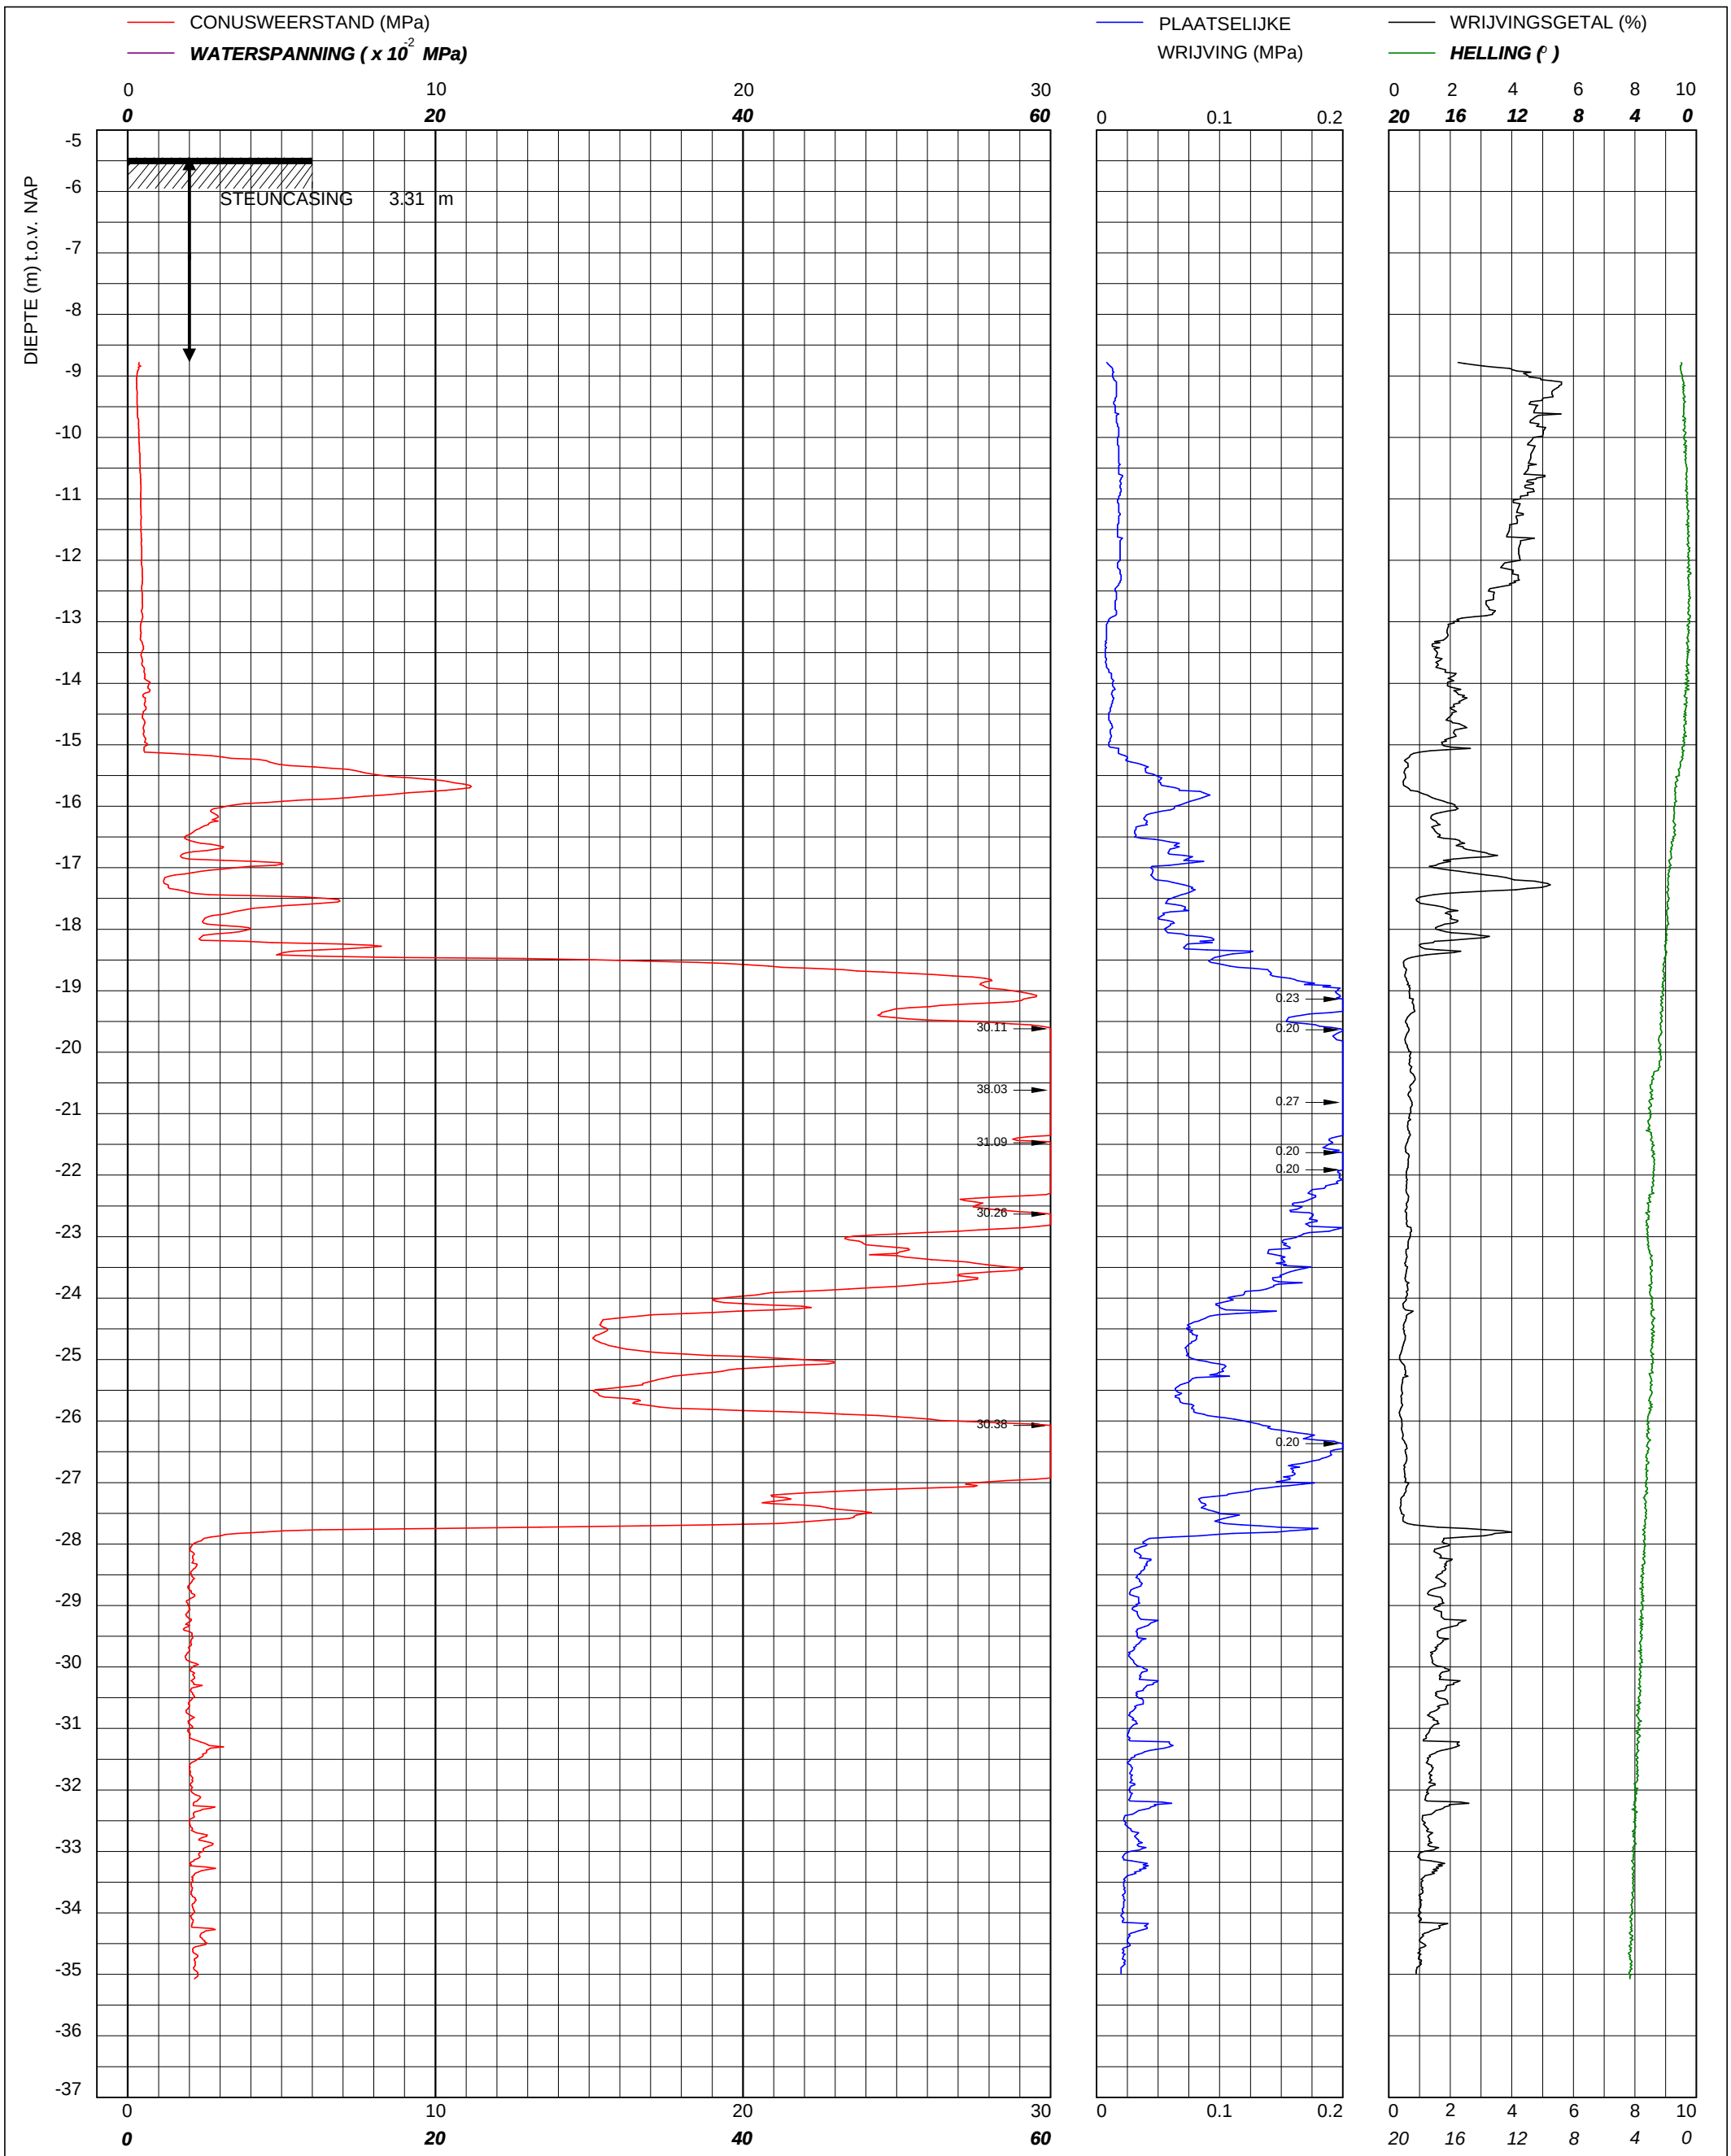

© copyright

Multiconsult

Multiconsult
Toetsenbordweg 11
1033 MZ AMSTERDAM
Telefoon (020) 410 85 43
Email info@multiconsult.nl

Sondering TE1 volgens NEN-EN-22476-1 klasse 2
Conus S17302, Ac: 1.500 mm2

Gemeente Amsterdam

Houthavens te Amsterdam

Water diepte	5.00 m	X	120828	Opdrachtnummer :
Bodem	-5.45 m NAP	Y	489802	02408.04.12
Uitvoeringsdatum		10-1-2020		Locatiecode :
Printdatum		10-1-2020		S31