


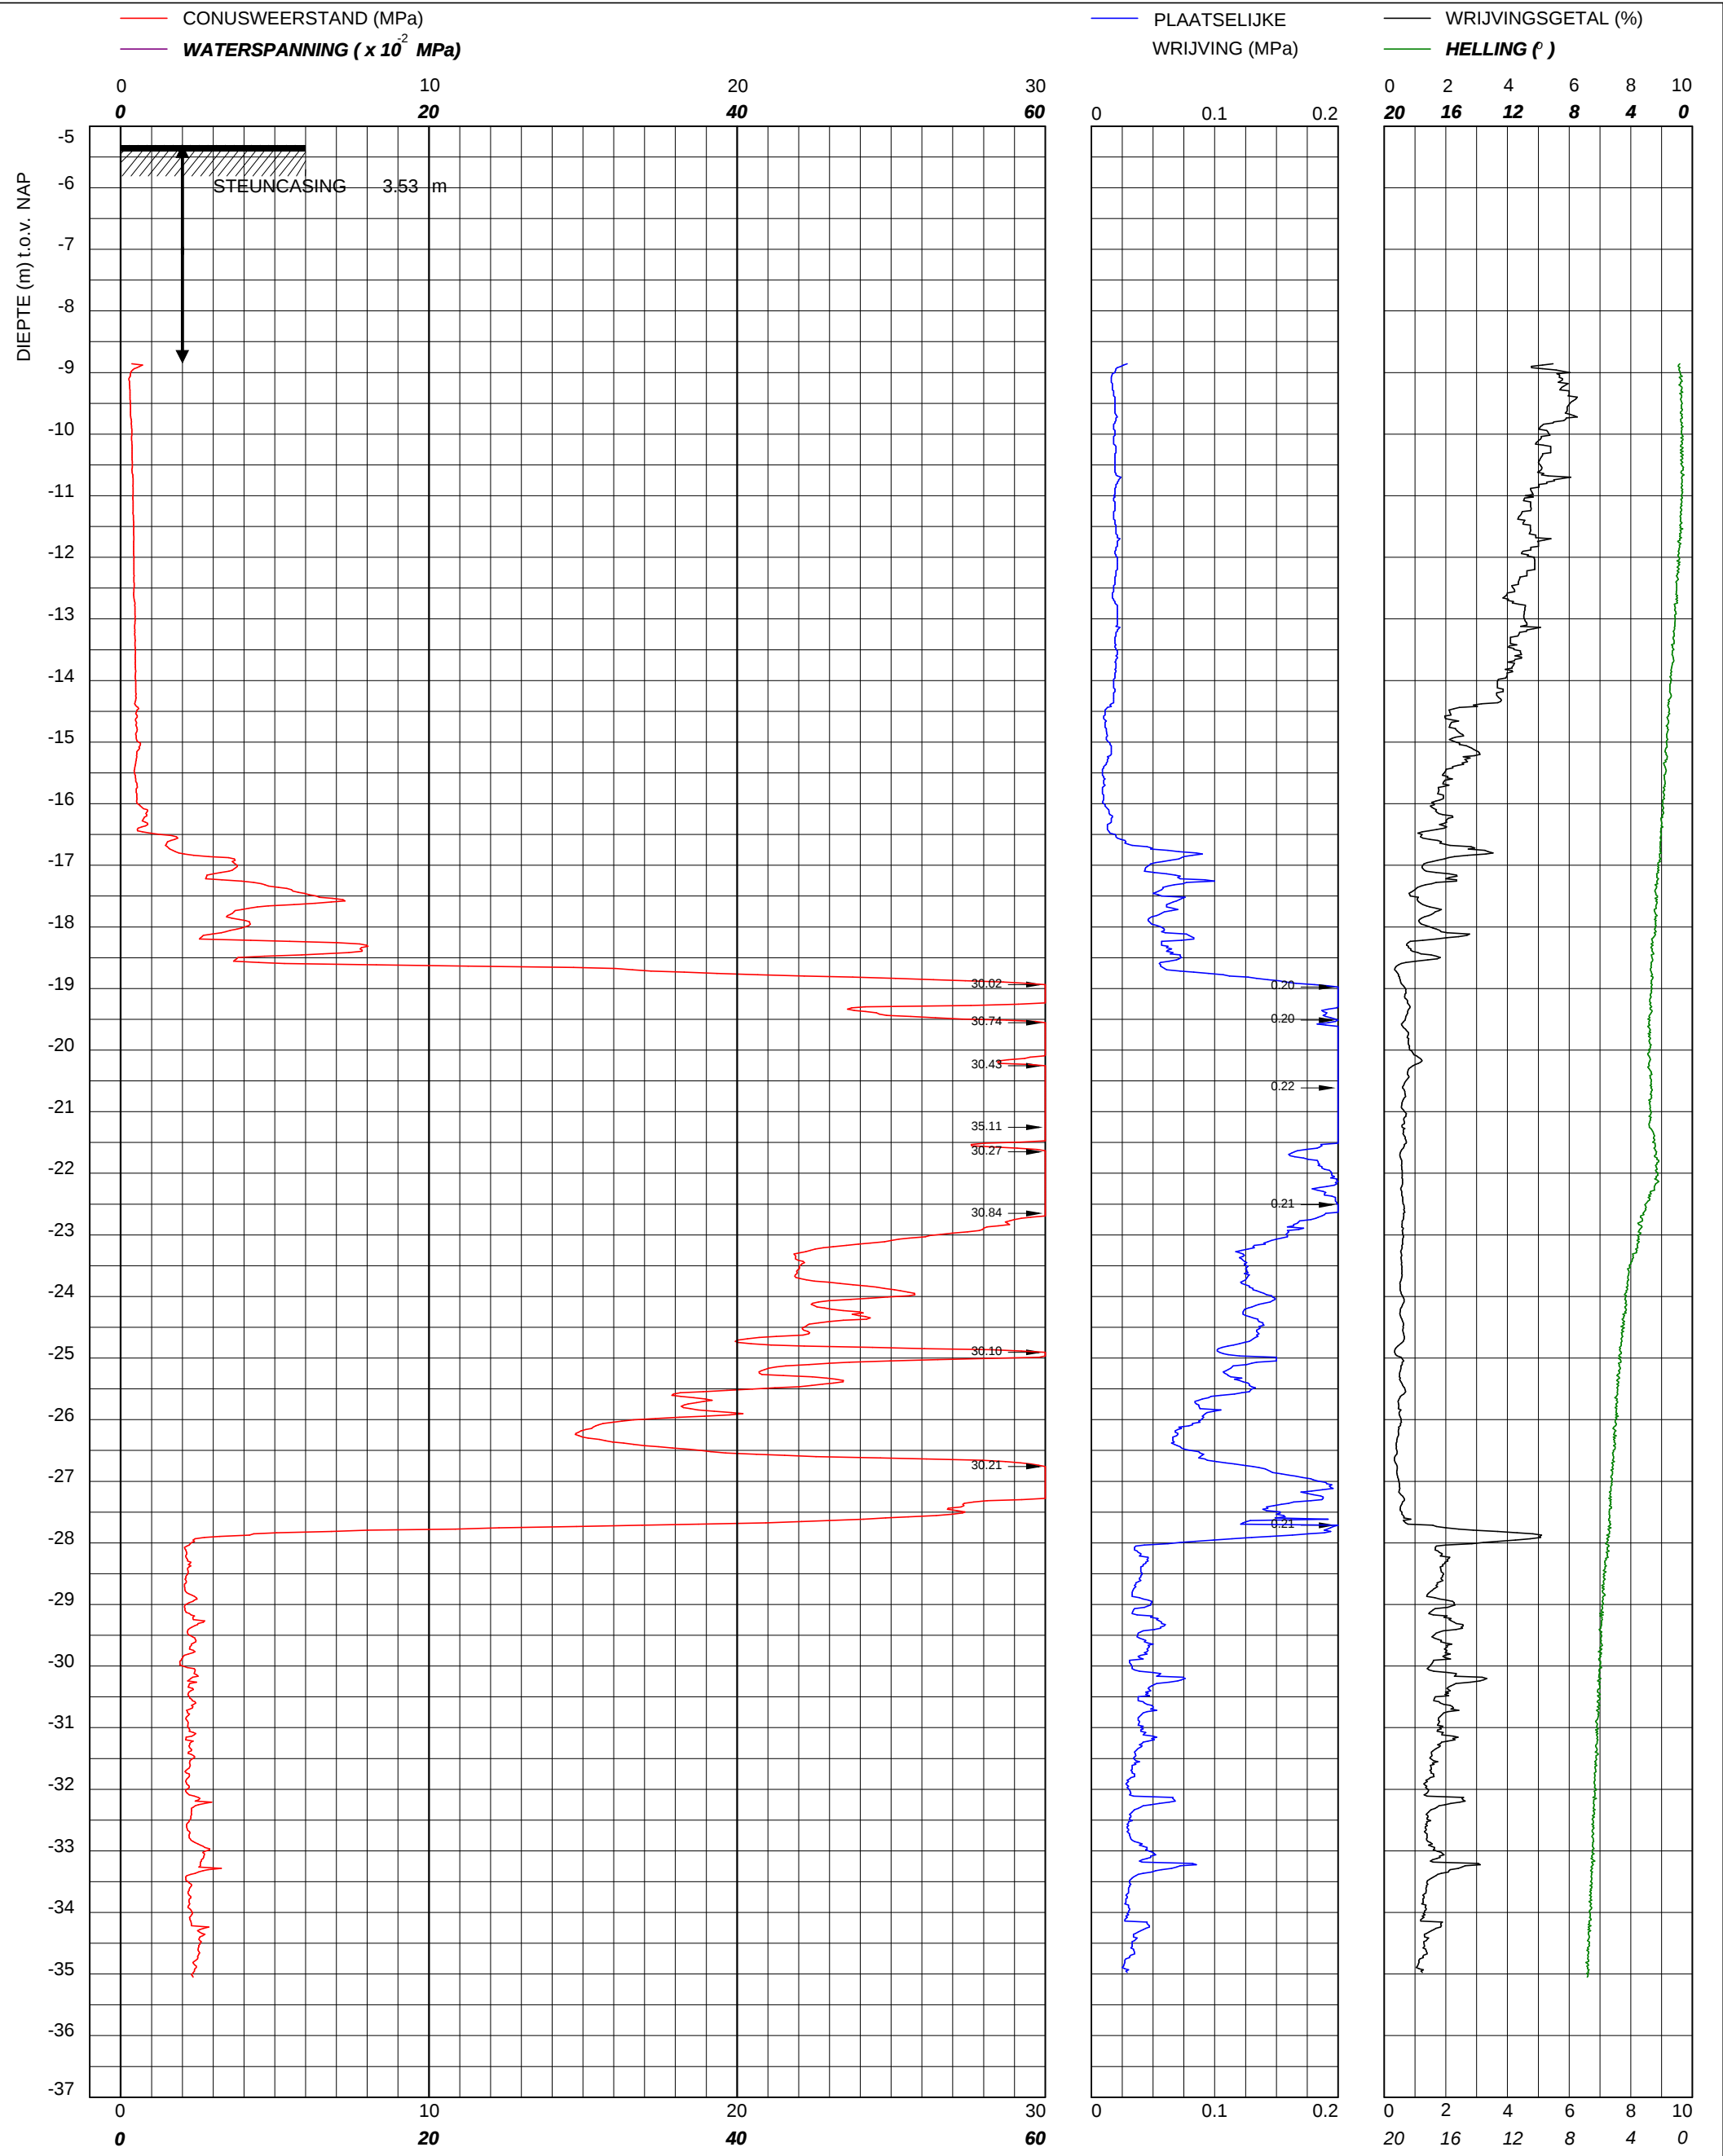

 © copyright Multiconsult Multiconsult Toetsenbordweg 11 1033 MZ AMSTERDAM Telefoon (020) 410 85 43 Email info@multiconsult.nl	Sondering TE1 volgens NEN-EN-22476-1 klasse 2 Conus S17302, Ac: 1.500 mm2	Water diepte	4.85 m	X	120843	Opdrachtnummer :
		Bodem	-5.31 m NAP	Y	489787	02408.04.12
		Uitvoeringsdatum		10-1-2020		Locatiecode :
		Printdatum		10-1-2020		
Gemeente Amsterdam Houthavens te Amsterdam						