


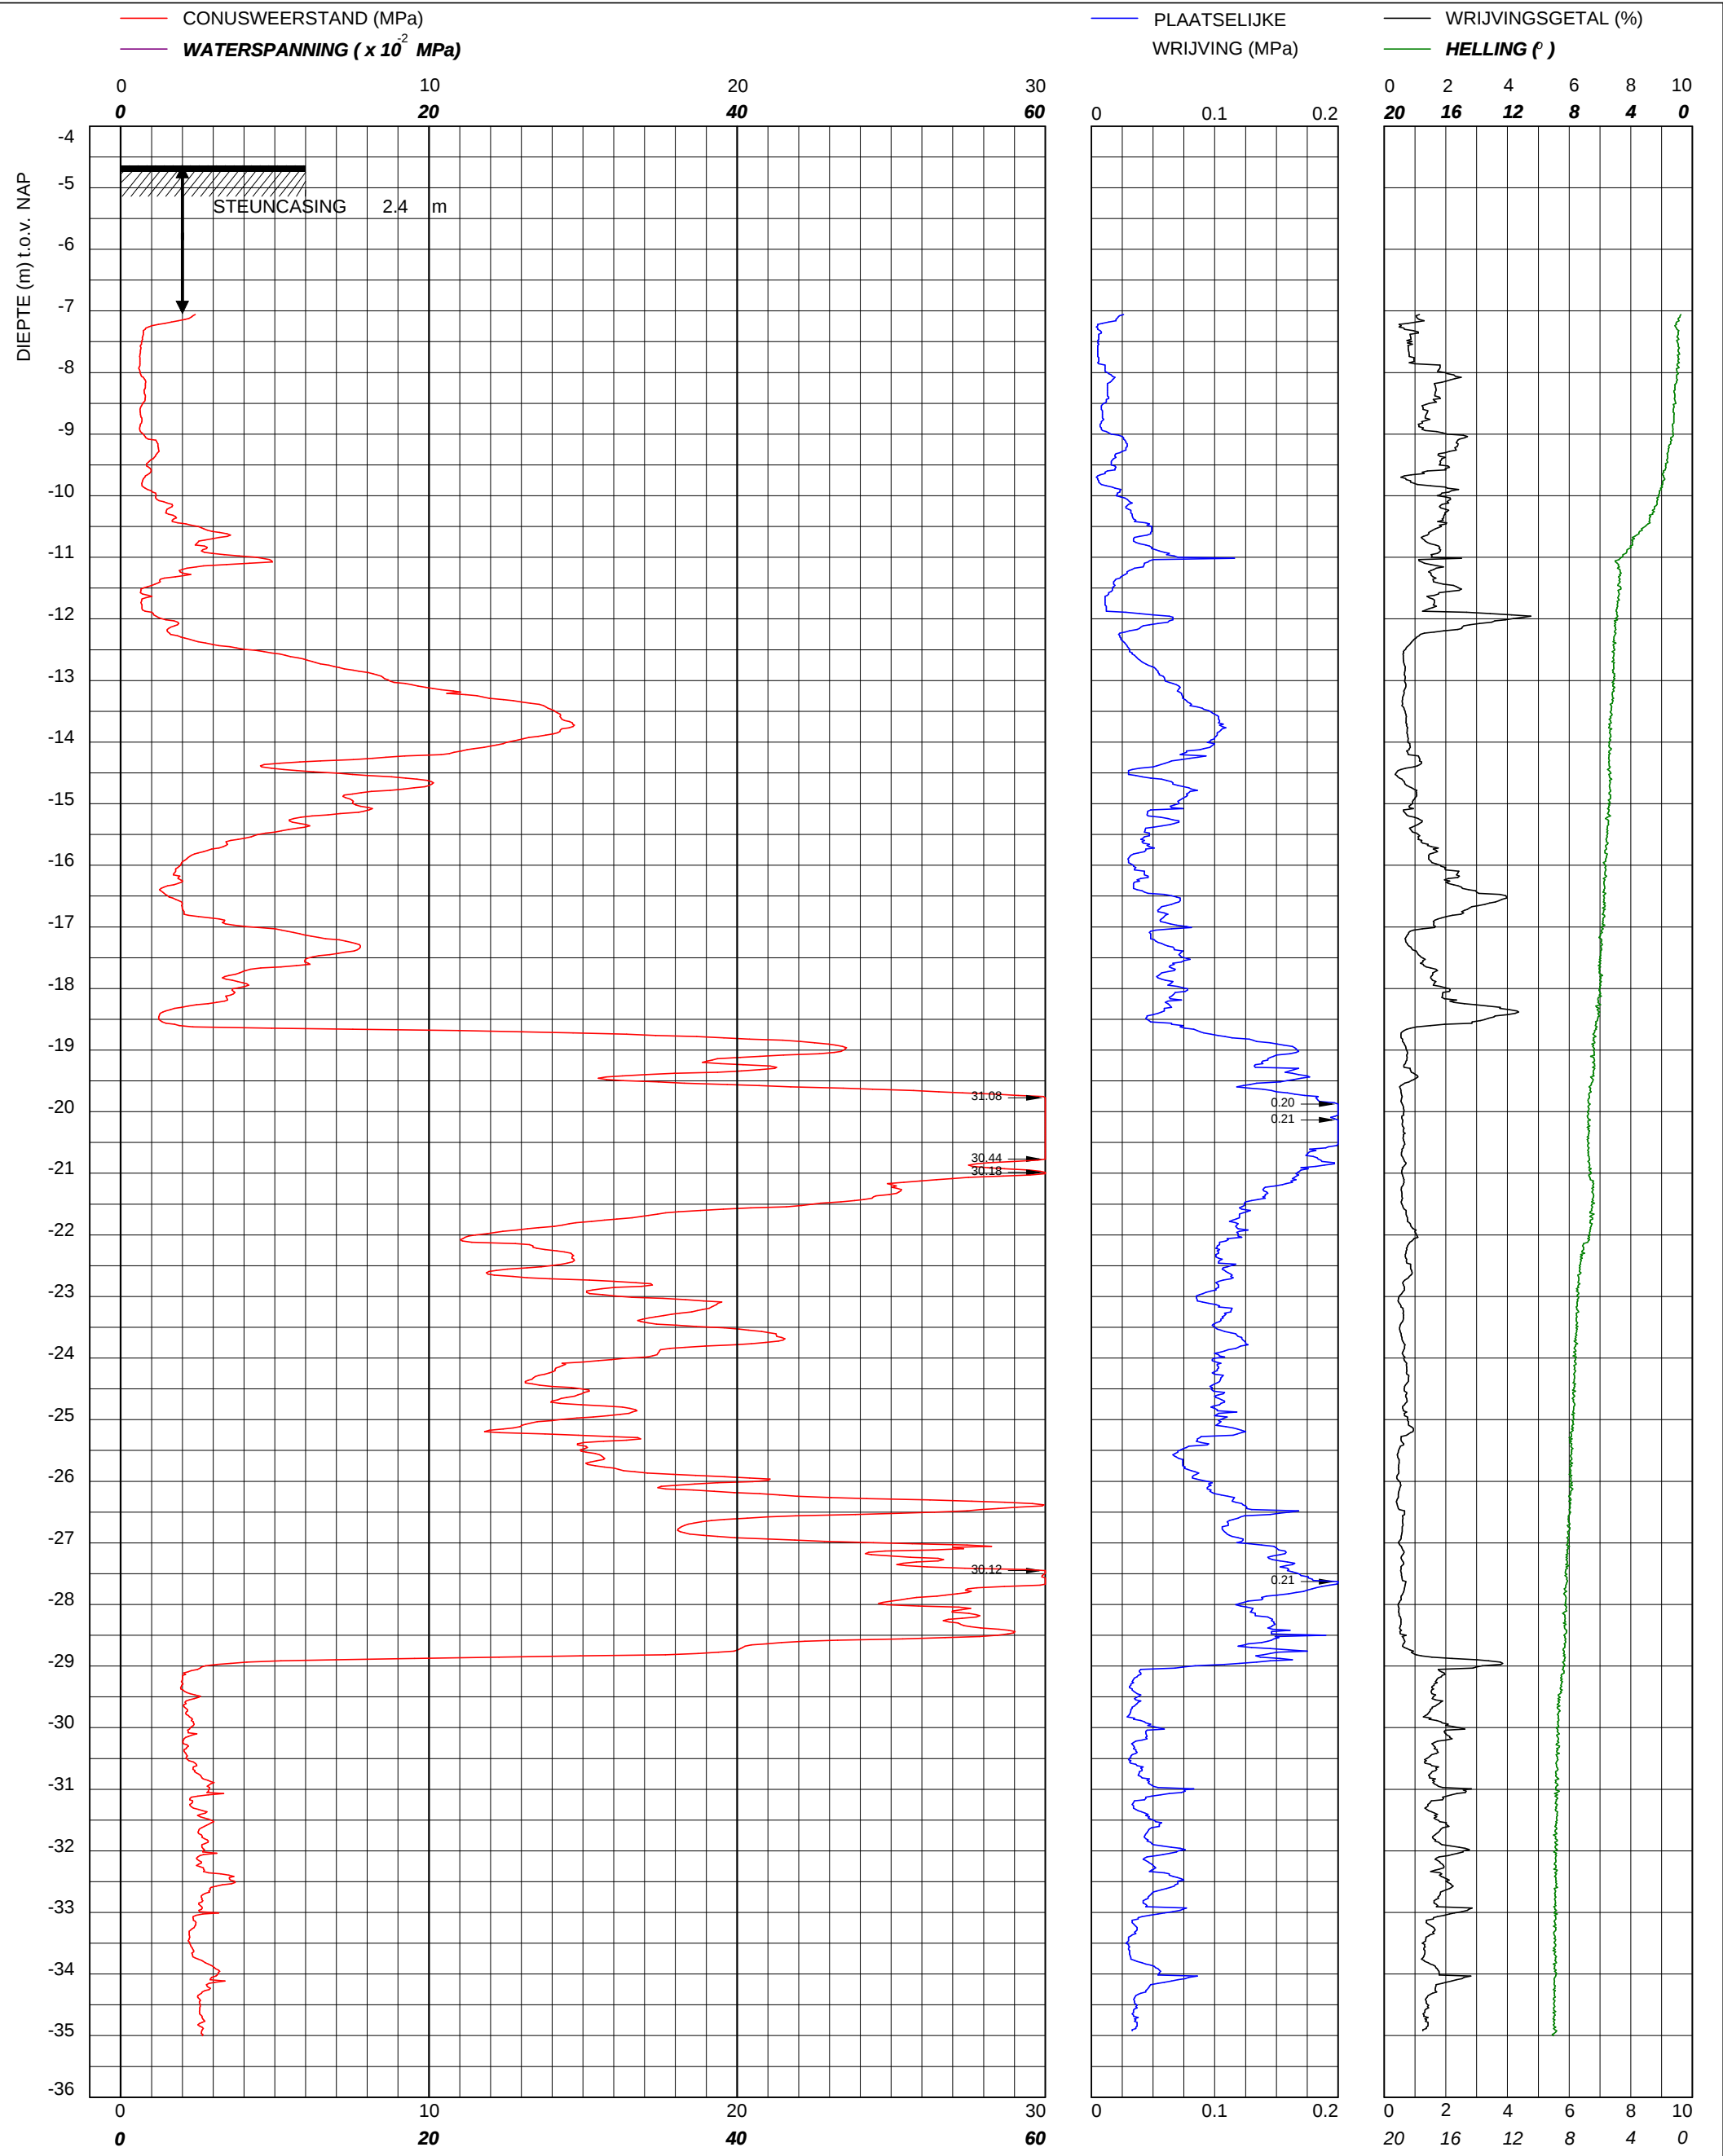

© copyright  Multiconsult © copyright Toetsenbordweg 11 1033 MZ AMSTERDAM Telefoon (020) 410 85 43 Email info@multiconsult.nl	Sondering TE1 volgens NEN-EN-22476-1 klasse 2 Conus S17302, Ac: 1.500 mm2	Water diepte	4.25 m	X	120753	Opdrachtnummer :
	Gemeente Amsterdam Houthavens te Amsterdam	Bodem	-4.64 m NAP	Y	489754	02408.04.12
		Uitvoeringsdatum		13-1-2020		Locatiecode :
		Printdatum		13-1-2020		S50