


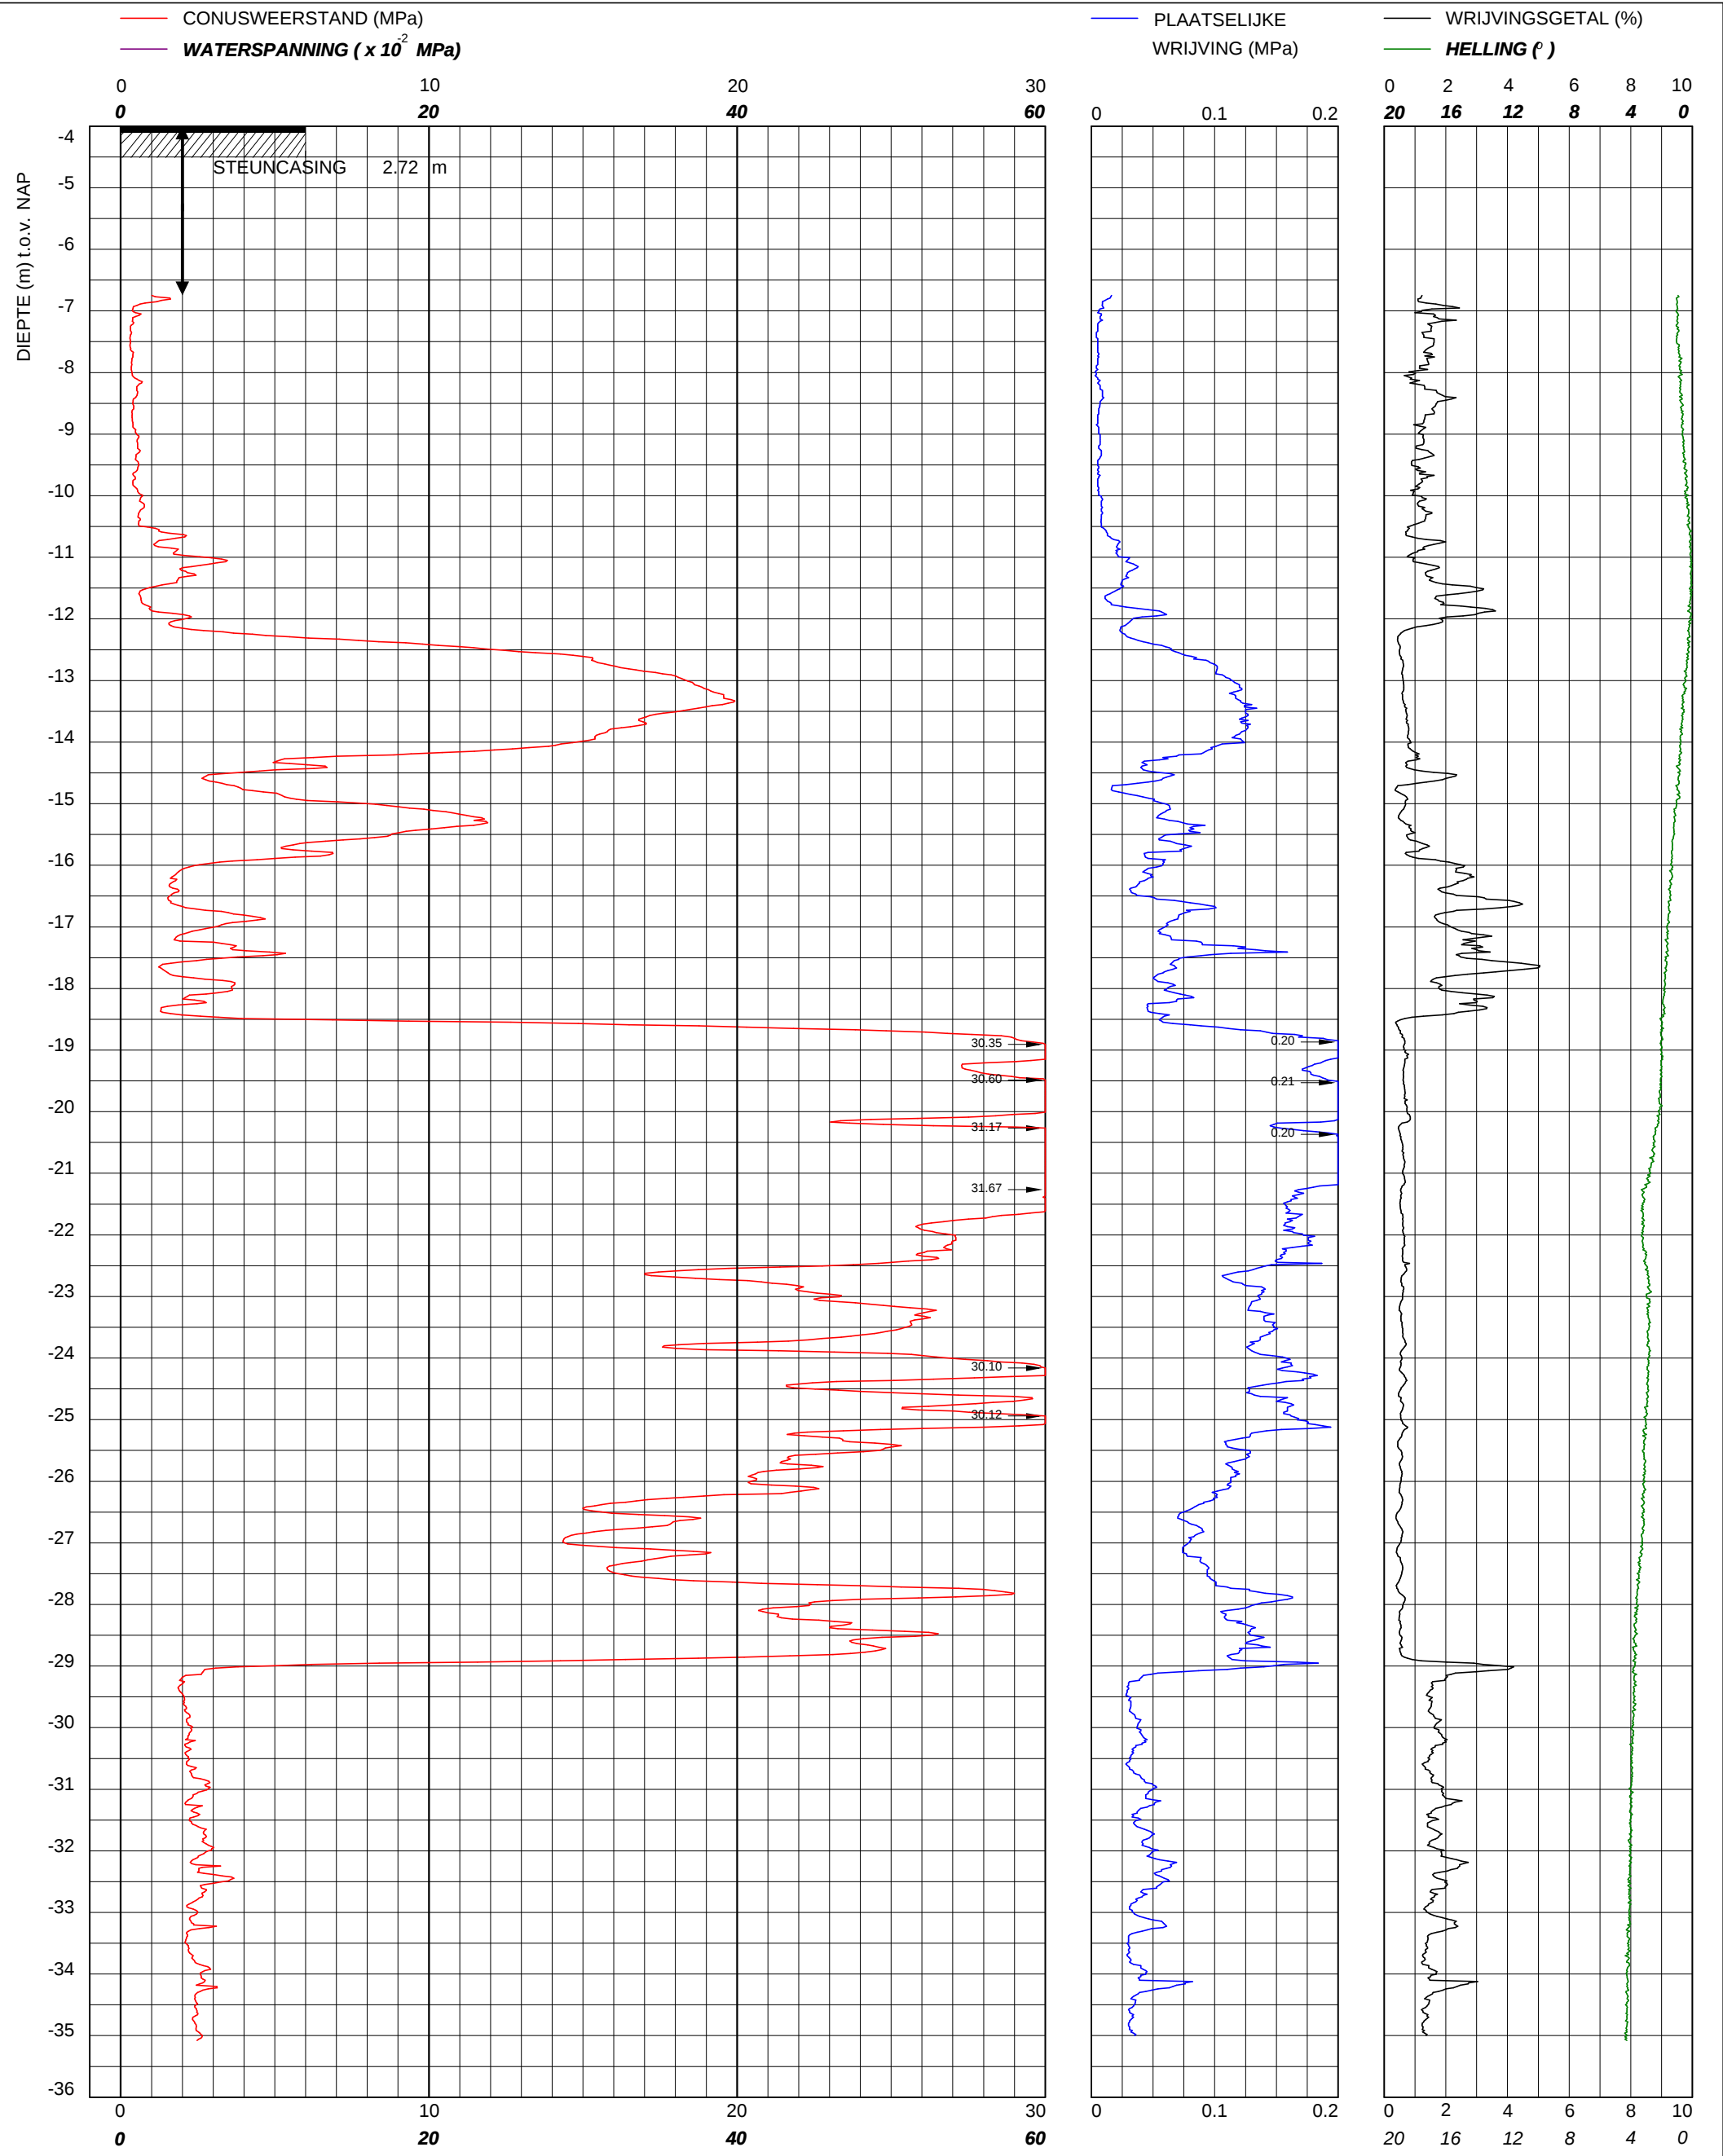

 © copyright Multiconsult	Sondering TE1 volgens NEN-EN-22476-1 klasse 2 Conus S17302, Ac: 1.500 mm2	Water diepte	3.60 m	X	120773	Opdrachtnummer :
		Bodem	-4.01 m NAP	Y	489748	02408.04.12
Multiconsult Toetsenbordweg 11 1033 MZ AMSTERDAM Telefoon (020) 410 85 43 Email info@multiconsult.nl	Gemeente Amsterdam Houthavens te Amsterdam	Uitvoeringsdatum		13-1-2020		Locatiecode :
		Printdatum		13-1-2020		S51