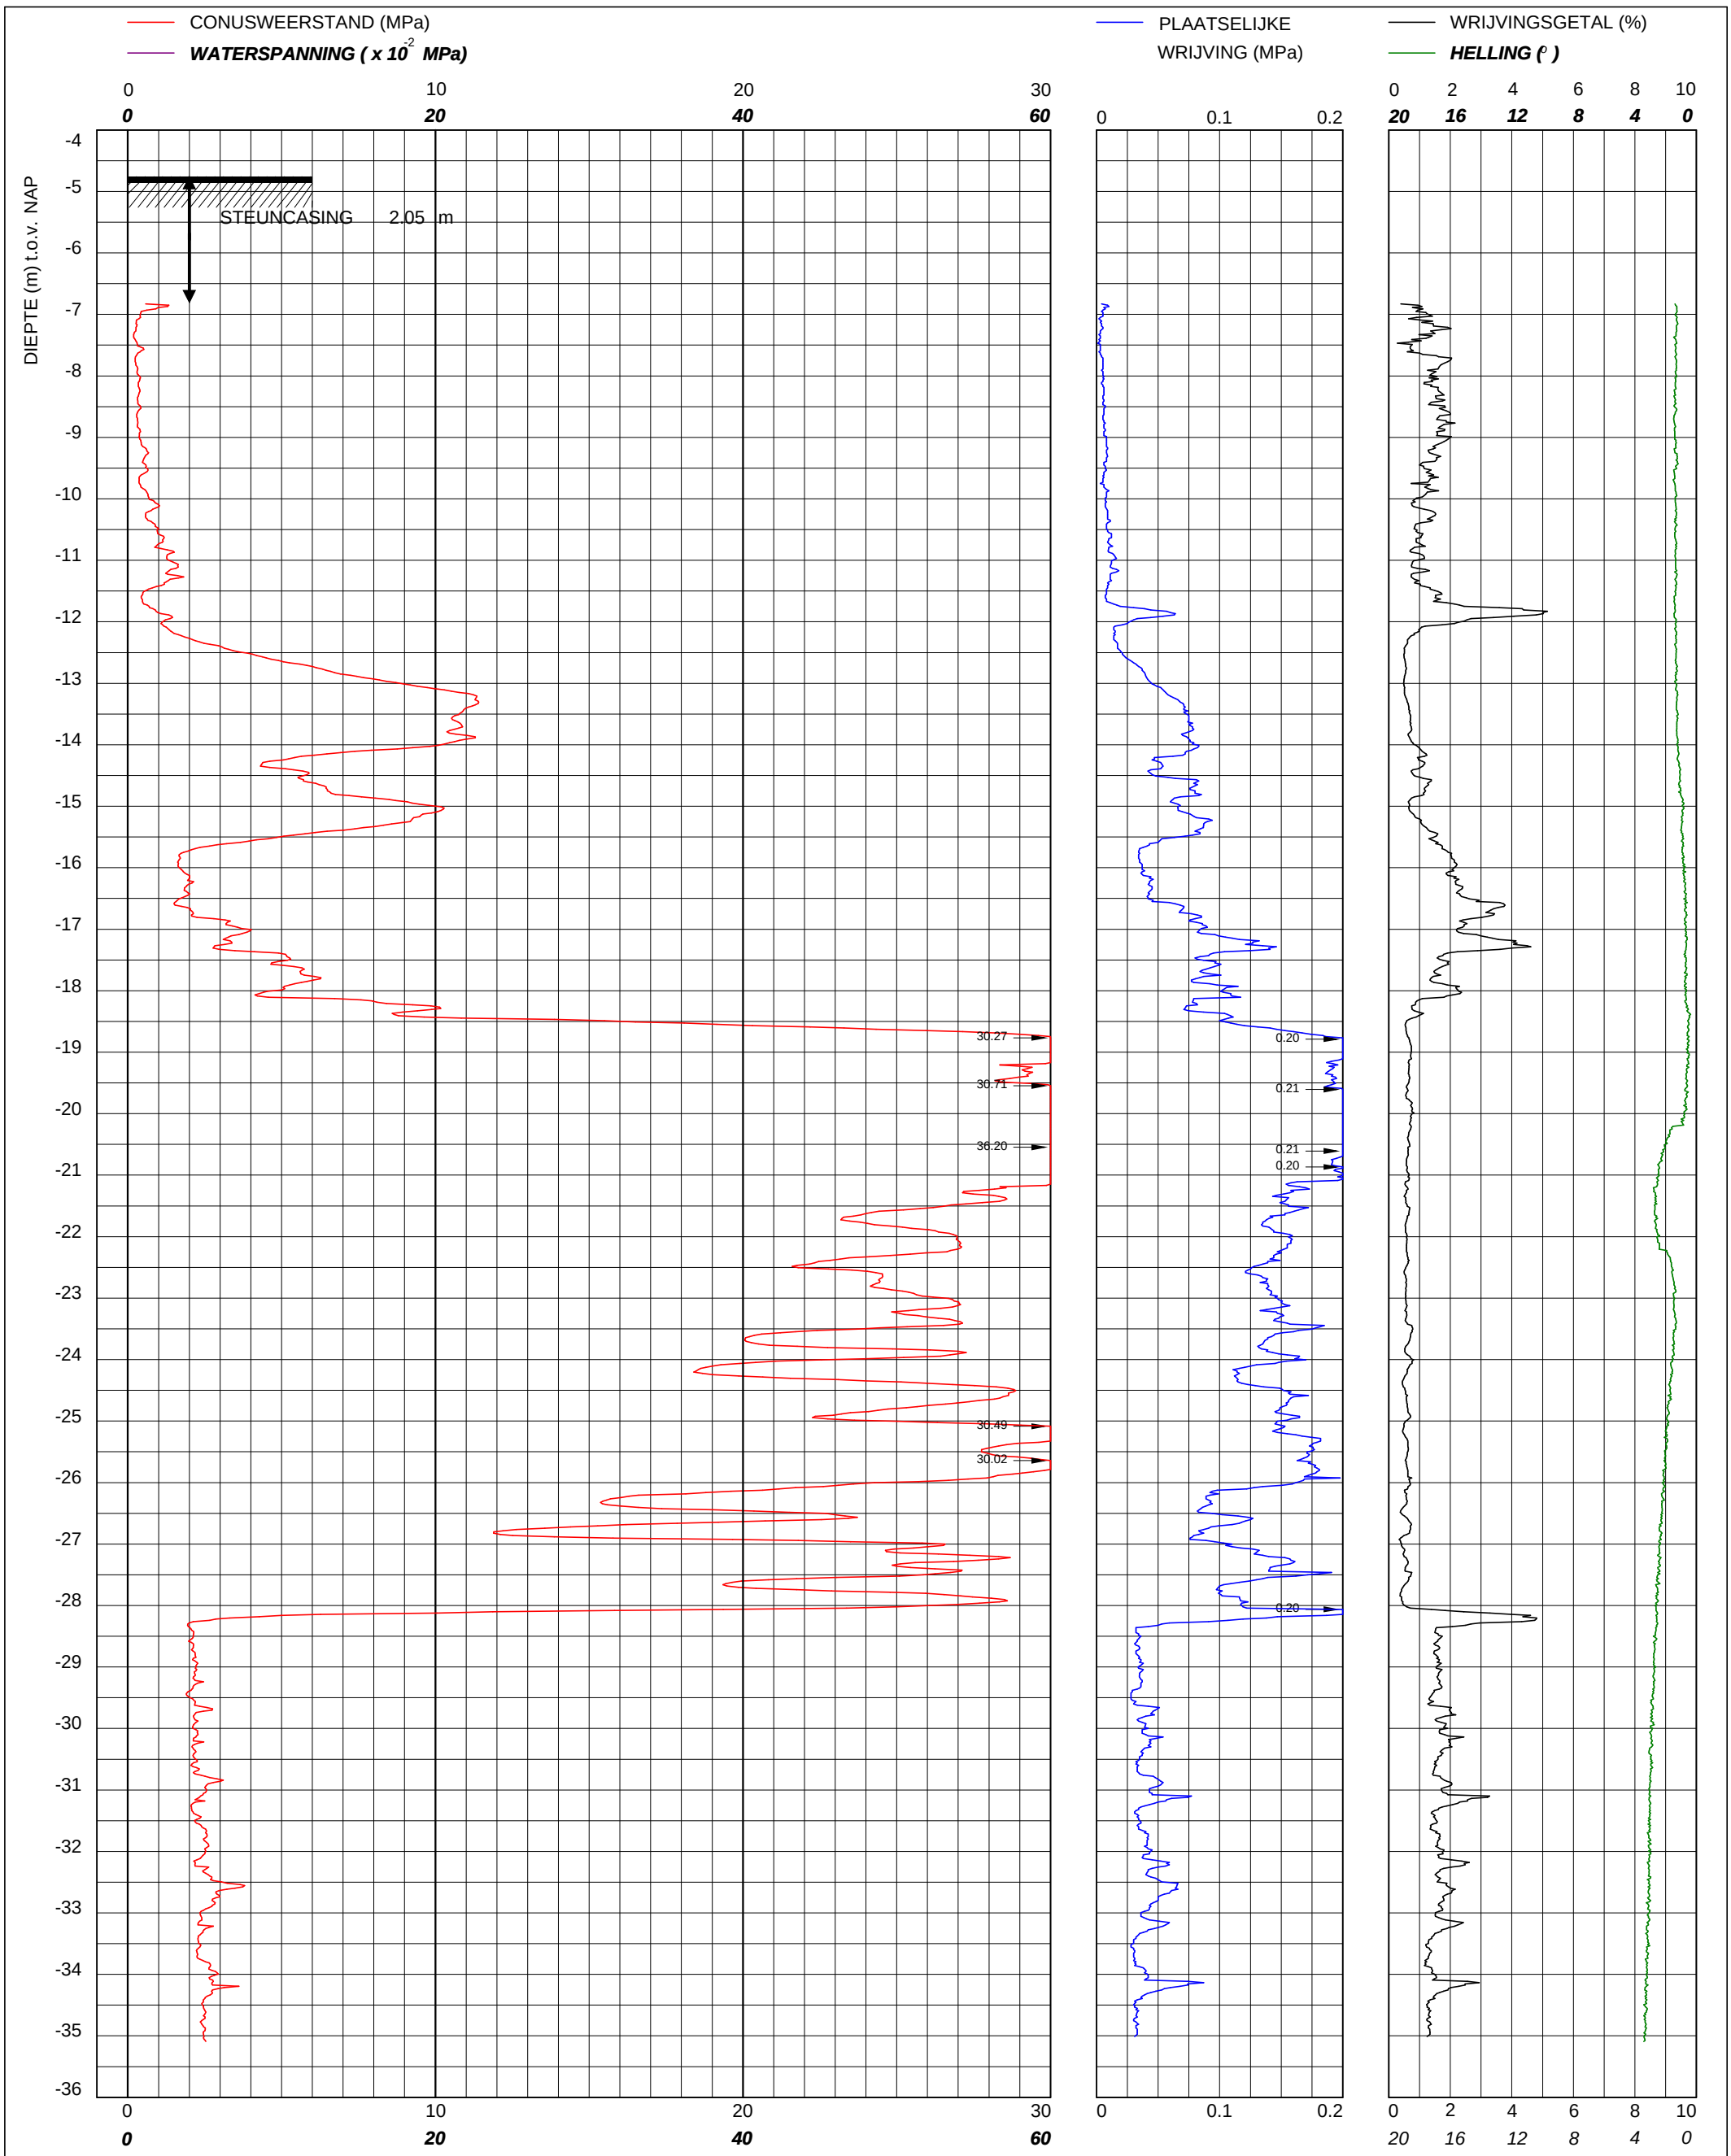

© copyright

Multiconsult

Multiconsult
Toetsenbordweg 11
1033 MZ AMSTERDAM
Telefoon (020) 410 85 43
Email info@multiconsult.nl

Sondering TE1 volgens NEN-EN-22476-1 klasse 2
Conus S17302, Ac: 1.500 mm2

Gemeente Amsterdam

Houthavens te Amsterdam

Water diepte	4.35 m	X	120792	Opdrachtnummer :
Bodem	-4.76 m NAP	Y	489759	02408.04.12
Uitvoeringsdatum		13-1-2020		Locatiecode :
Printdatum		13-1-2020		S52