


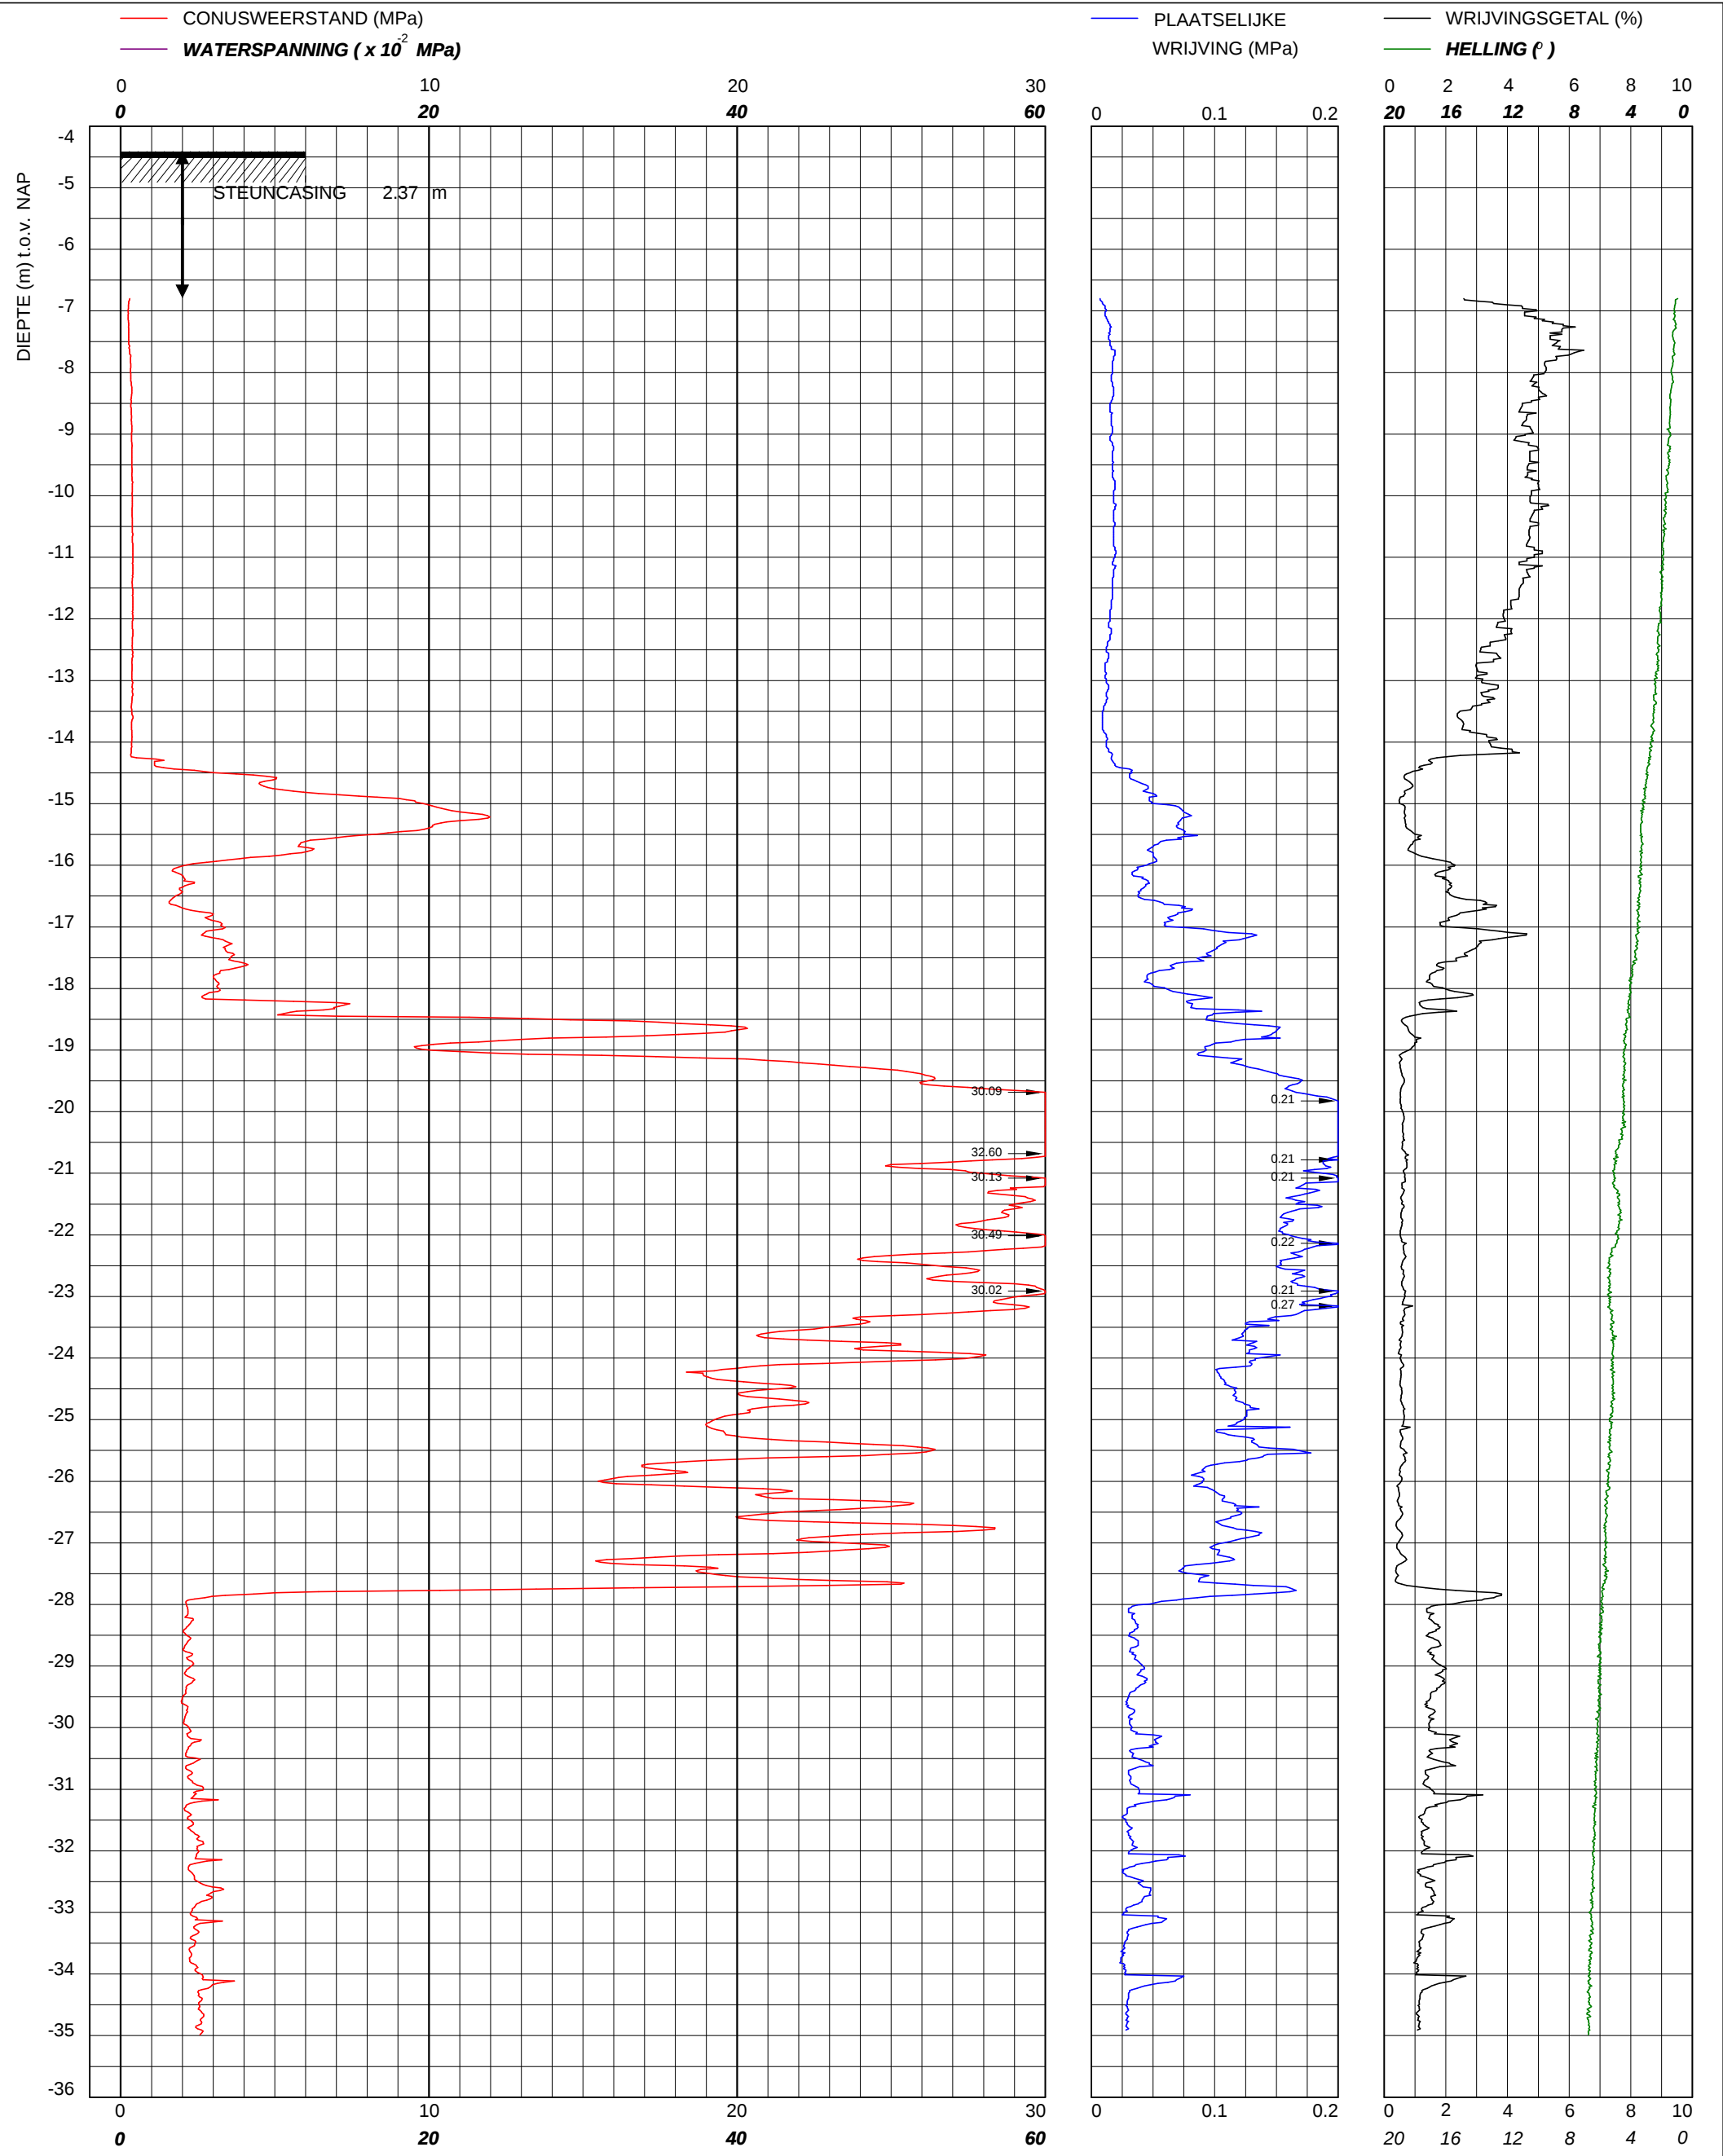

 © copyright Multiconsult	Sondering TE1 volgens NEN-EN-22476-1 klasse 2 Conus S17302, Ac: 1.500 mm2	Water diepte	4.00 m	X	120802	Opdrachtnummer :
	Gemeente Amsterdam Houthavens te Amsterdam	Bodem	-4.41 m NAP	Y	489774	02408.04.12
Uitvoeringsdatum		13-1-2020		Locatiecode :		
Printdatum		13-1-2020			S53	