

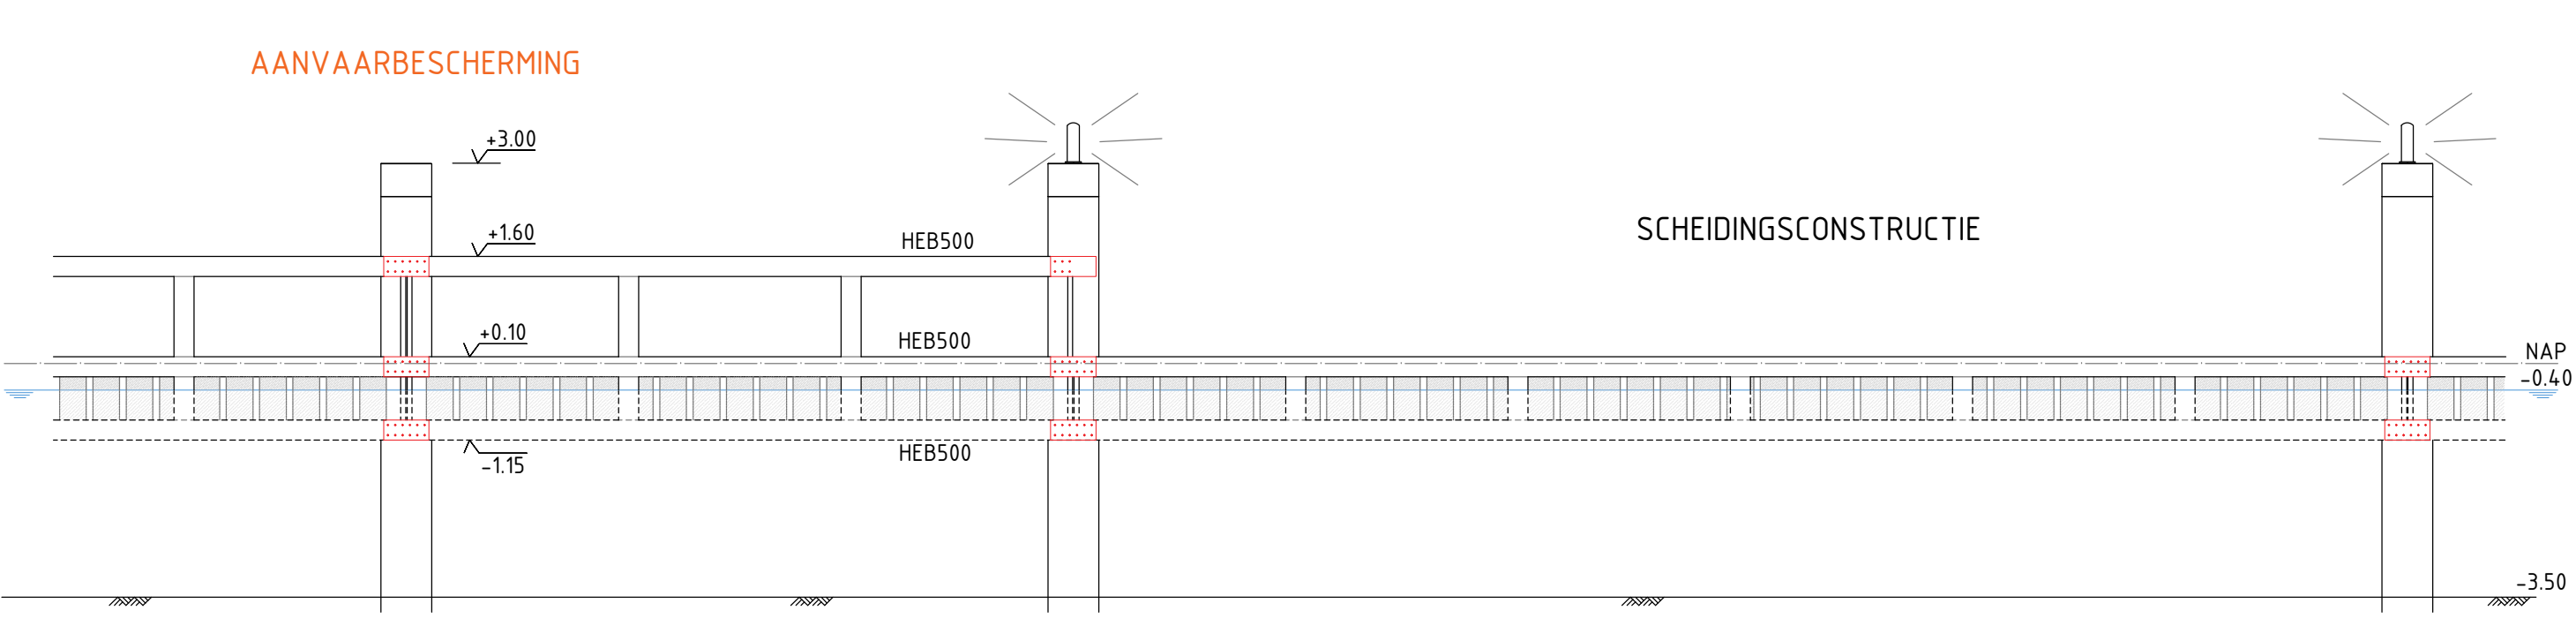


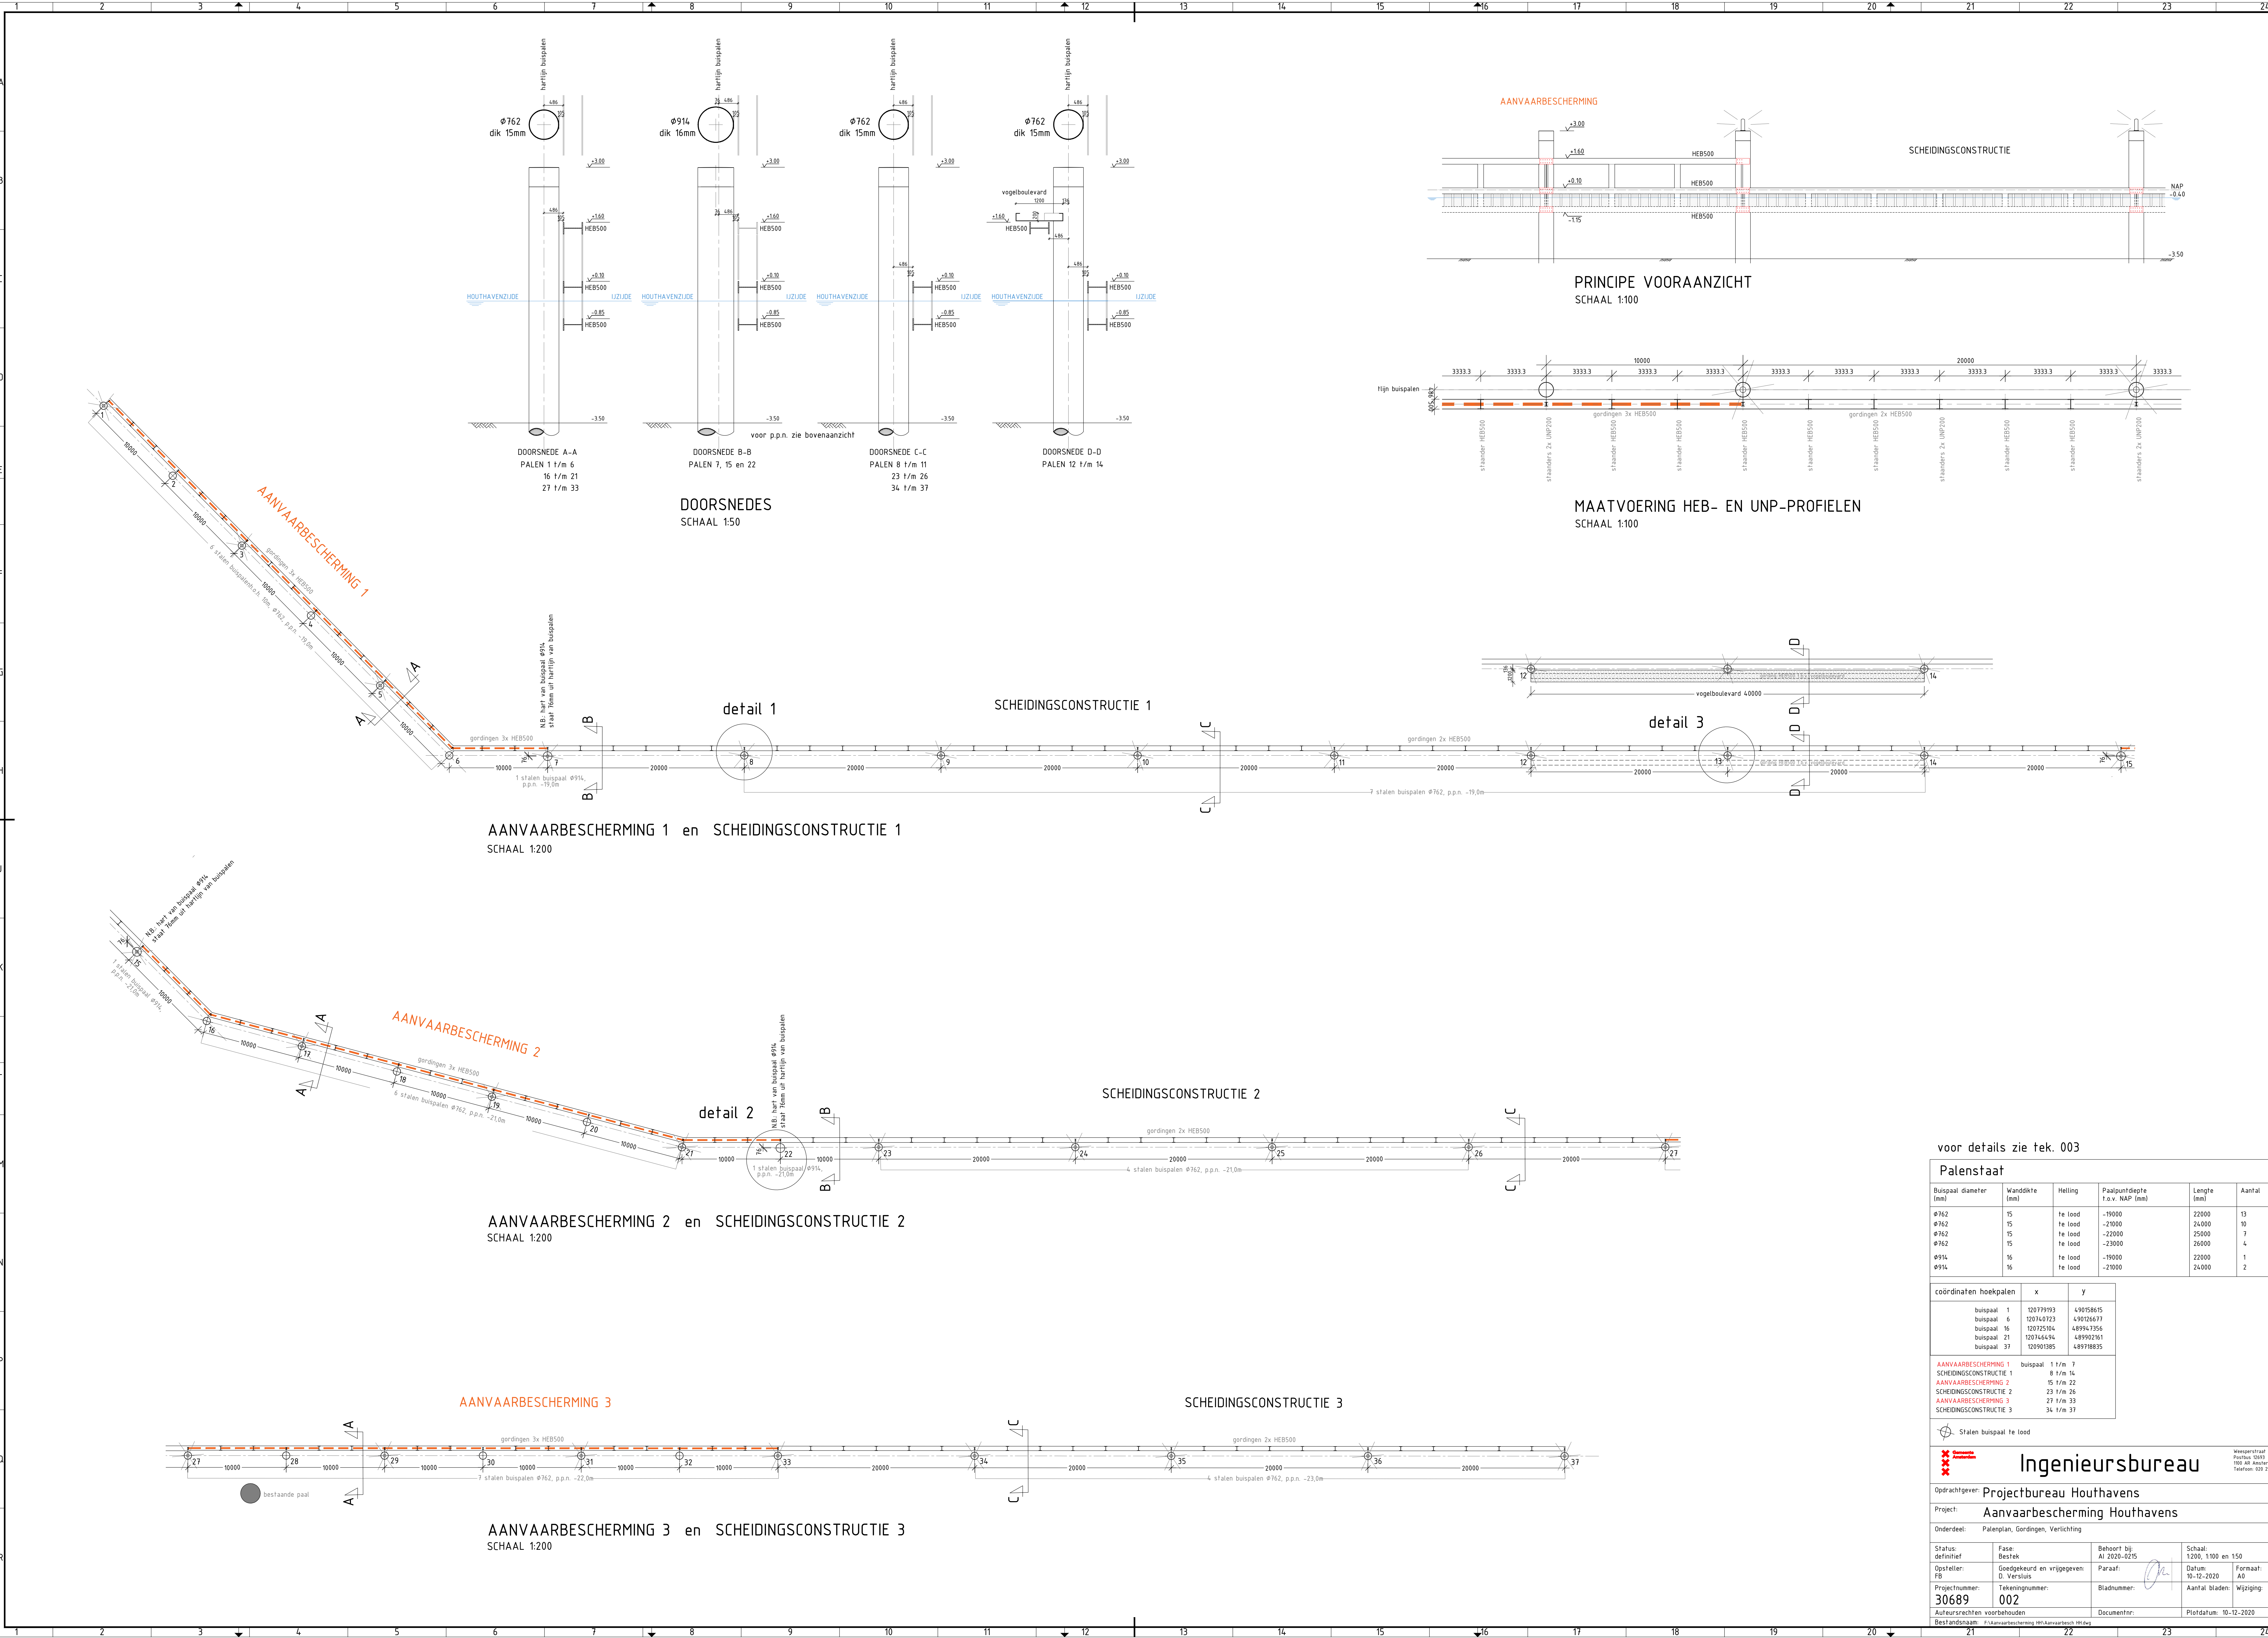

PRINCIPE VOORAANZICHT
SCHAAL 1:100

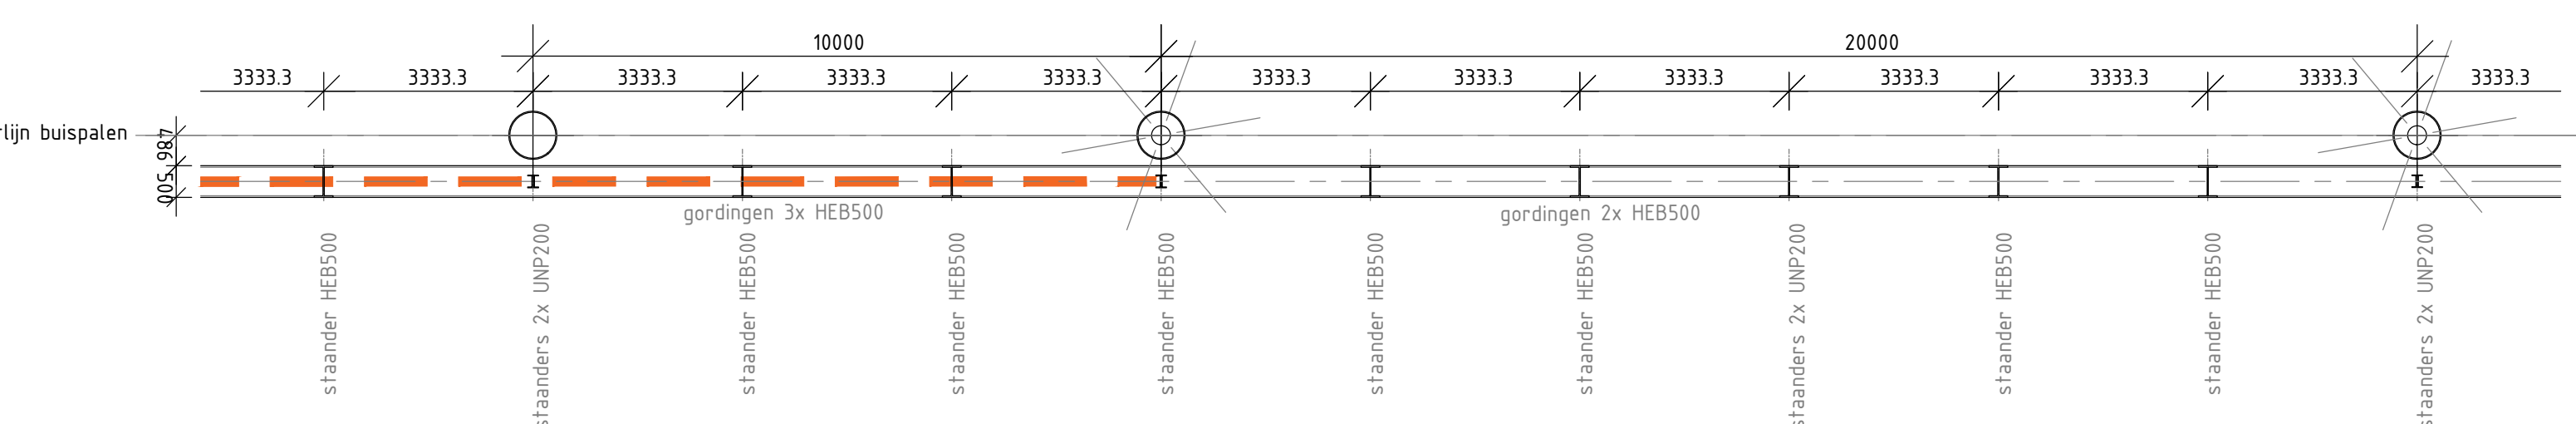

MAATVOERING HEB- EN UNP-PROFIELEN
SCHAAL 1:100

AANVAARBESCHERMING 1 en SCHEIDINGSCONSTRUCTIE 1
SCHAAL 1:200

AANVAARBESCHERMING 2 en SCHEIDINGSCONSTRUCTIE 2
SCHAAL 1:200

AANVAARBESCHERMING 3 en SCHEIDINGSCONSTRUCTIE 3
SCHAAL 1:200

voor details zie tek. 003

Palenstaat					
Buispaal diameter (mm)	Wanddikte (mm)	Helling	Paalpunt diepte t.o.v. NAP (mm)	Lengte (mm)	Aantal
ø 762	15	te lood	-19000	22000	13
ø 762	15	te lood	-21000	24000	10
ø 762	15	te lood	-22000	25000	7
ø 762	15	te lood	-23000	26000	4
ø 914	16	te lood	-19000	22000	1
ø 914	16	te lood	-21000	24000	2

coördinaten hoekpalen			x	y
buispaal	1	120779193	490158615	
buispaal	6	120740723	490158677	
buispaal	16	120725104	489947356	
buispaal	21	120746434	489902161	
buispaal	37	120901385	489718835	

AANVAARBESCHERMING 1	buispaal 1 t/m 7
SCHEIDINGSCONSTRUCTIE 1	8 t/m 14
AANVAARBESCHERMING 2	15 t/m 22
SCHEIDINGSCONSTRUCTIE 2	23 t/m 26
AANVAARBESCHERMING 3	27 t/m 33
SCHEIDINGSCONSTRUCTIE 3	34 t/m 37

Stalen buispaal te lood



**Ingenieursbureau**

Wanperstraat 430
Postbus 3245
1500 AH Amsterdam
Telefoon: 020 631111

Opdrachtgever: Projectbureau Houthavens

Project: Aanvaarbescerming Houthavens

Onderdeel: Palenplan, Gordingen, Verlichting

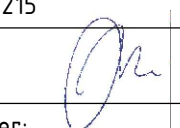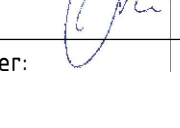Status definitief	Fase Bestek	Behoort bij AI 2000-0215
Opsteller: FB	Goedgekeurd en vrijgegeven: D. Verluis	Paraaf: 
Projectnummer: 30689	Tekeningnummer: 002	Bladnummer: 
Auteursrechten voorbehouden		Documentnr:

Schaal: 1:200, 1:100 en 1:50	Datum: 10-12-2020	Formaat: A0
Aantal bladen:		Wijziging:
Beslansdatum: 10-12-2020		