
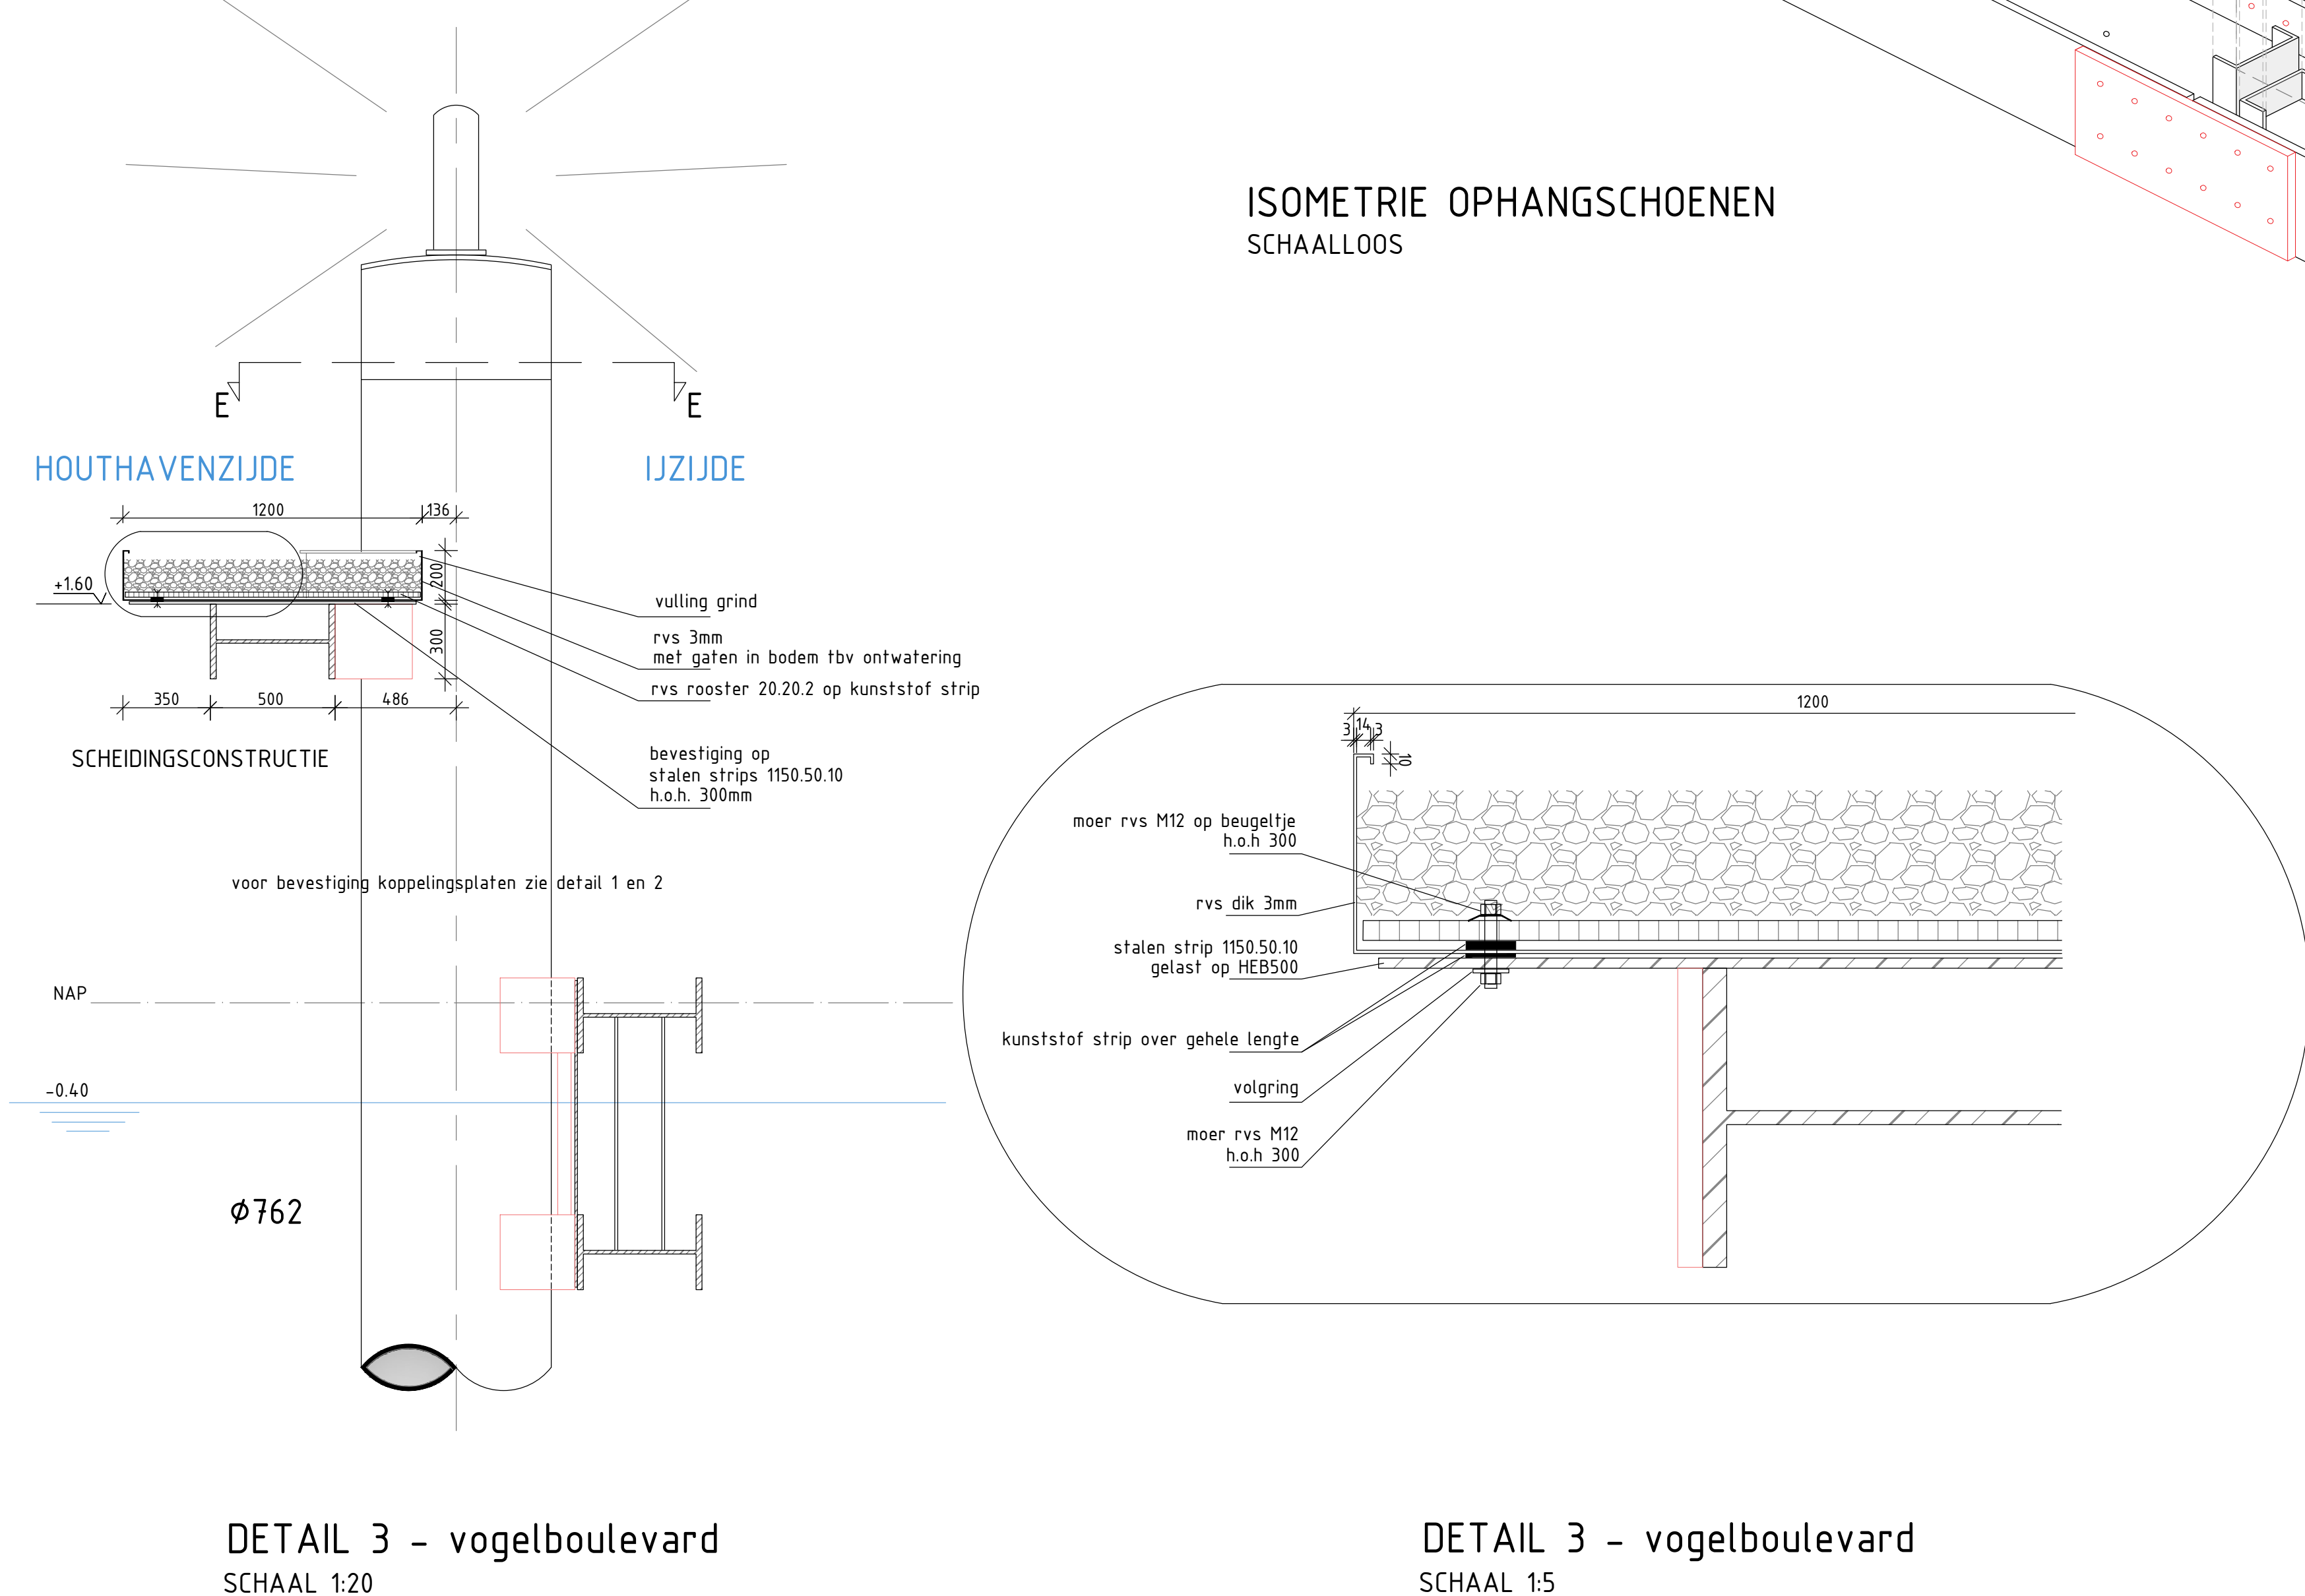
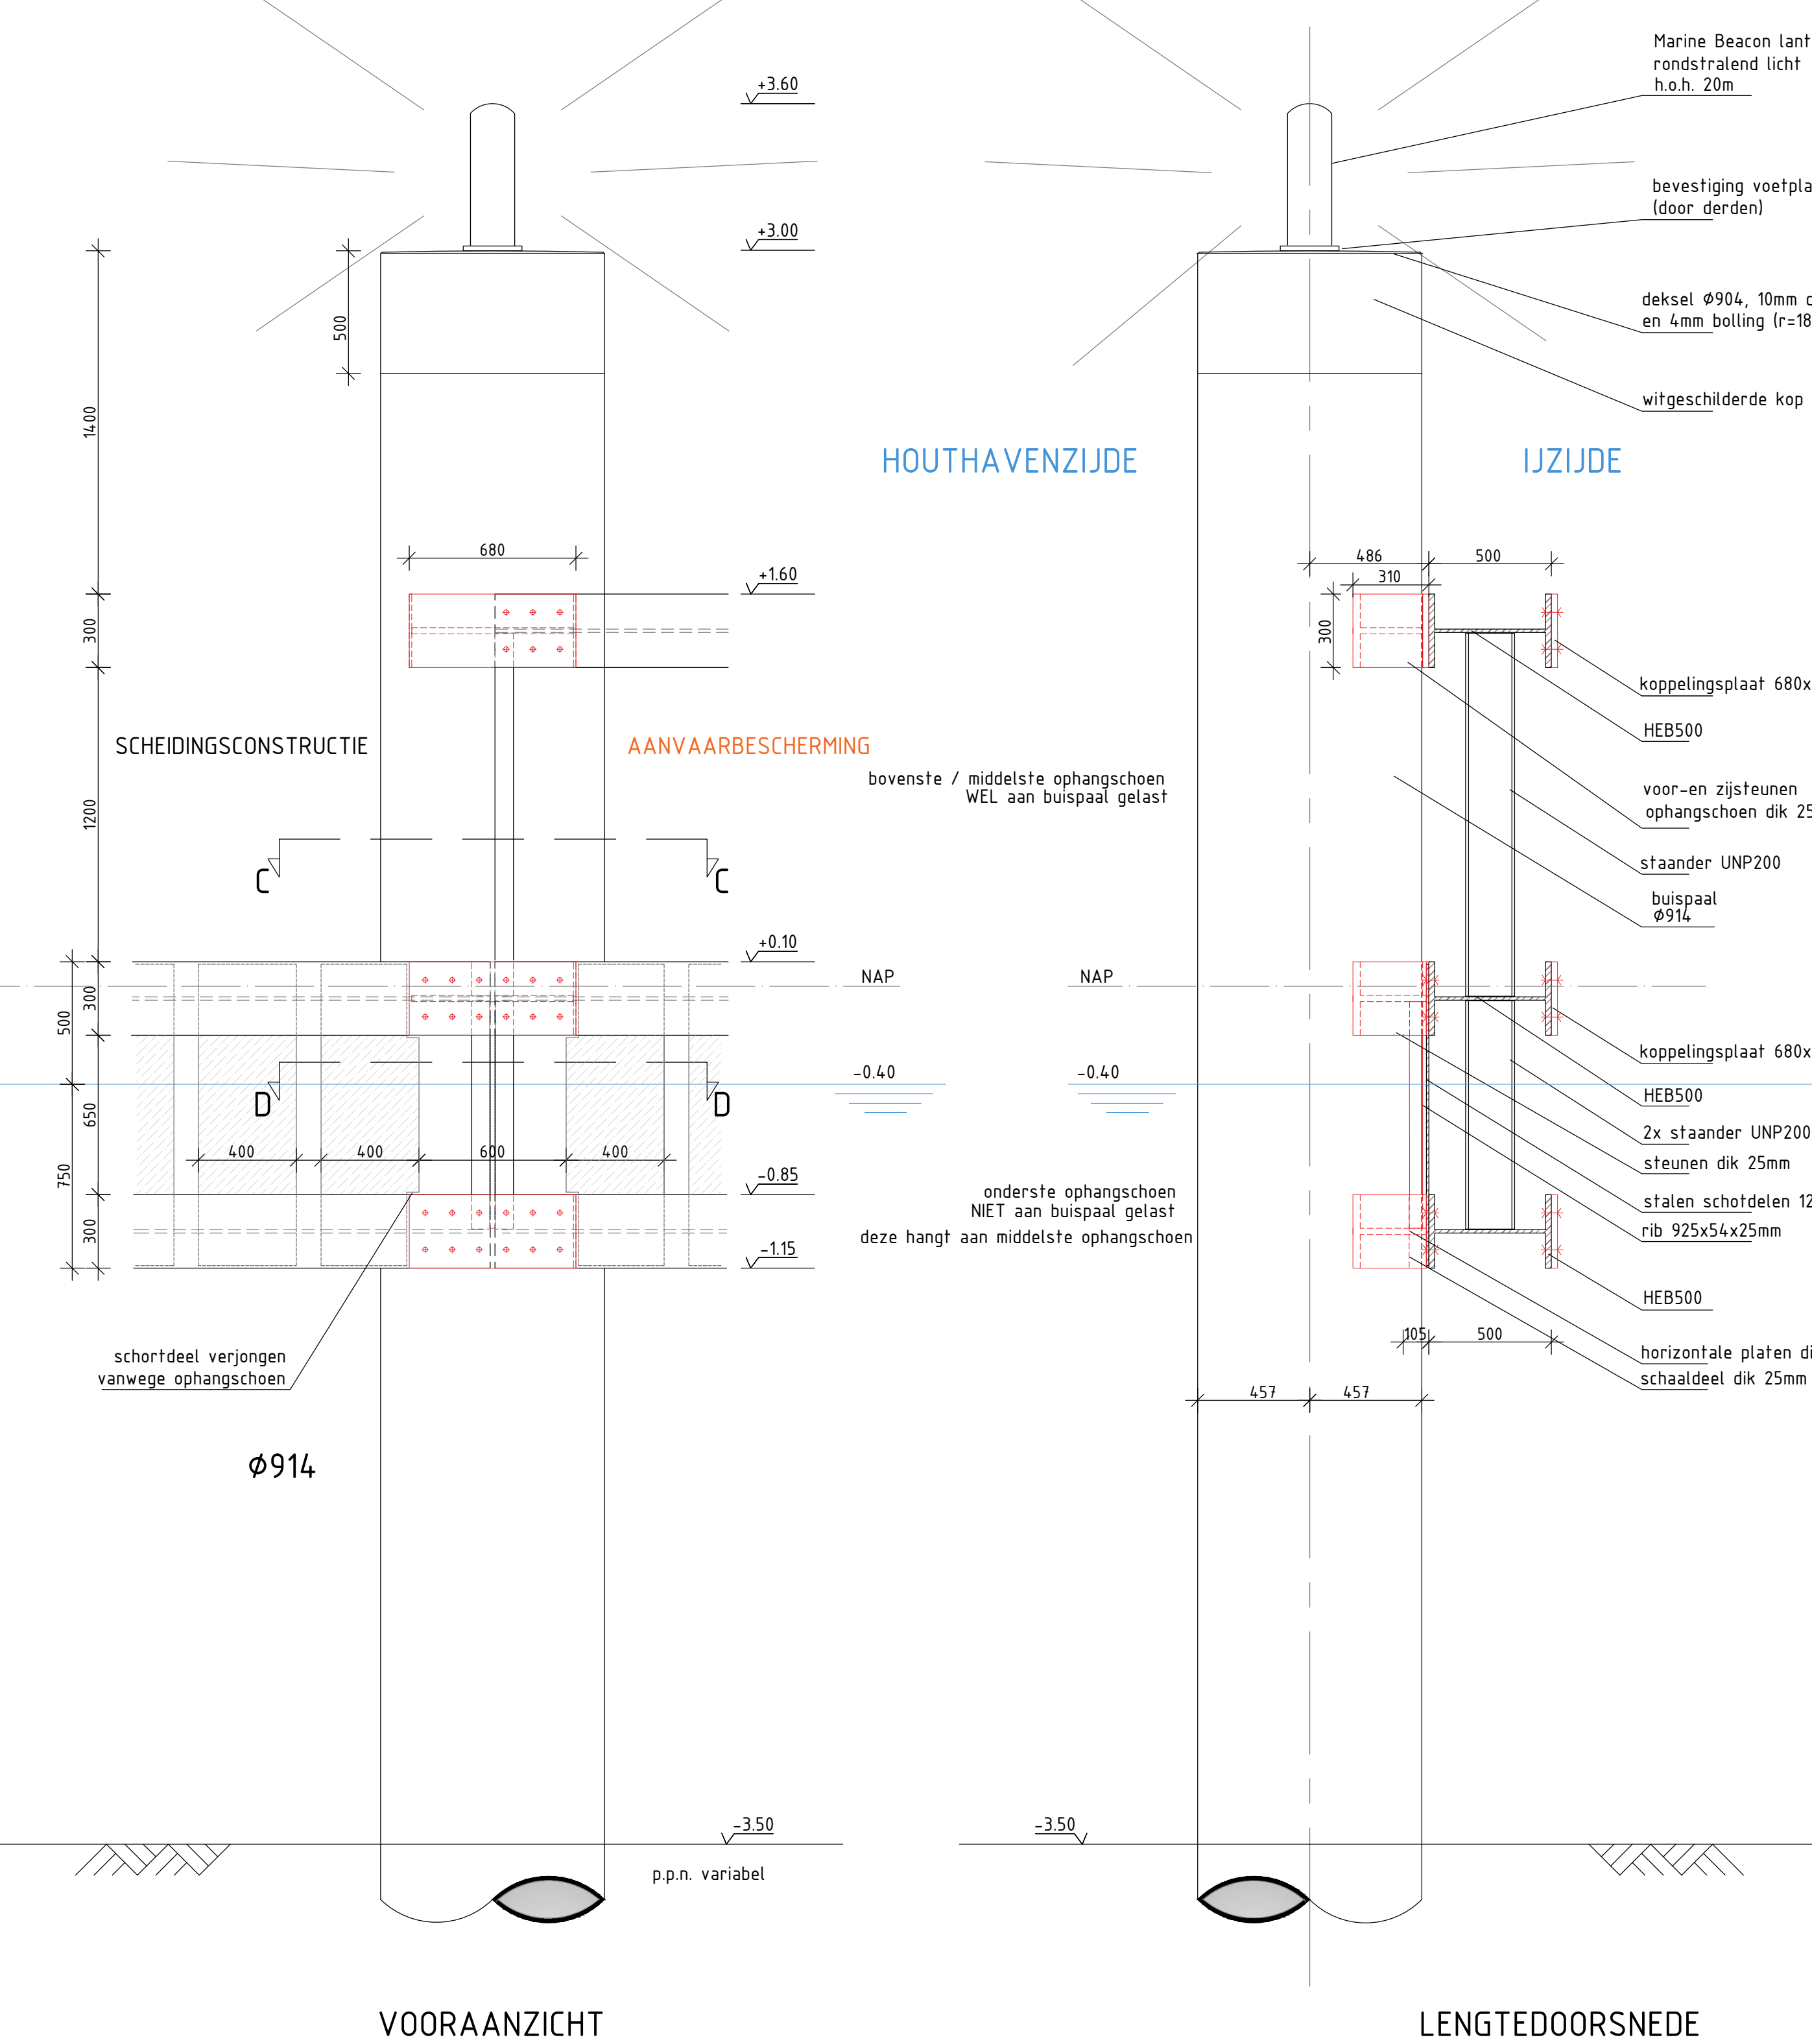
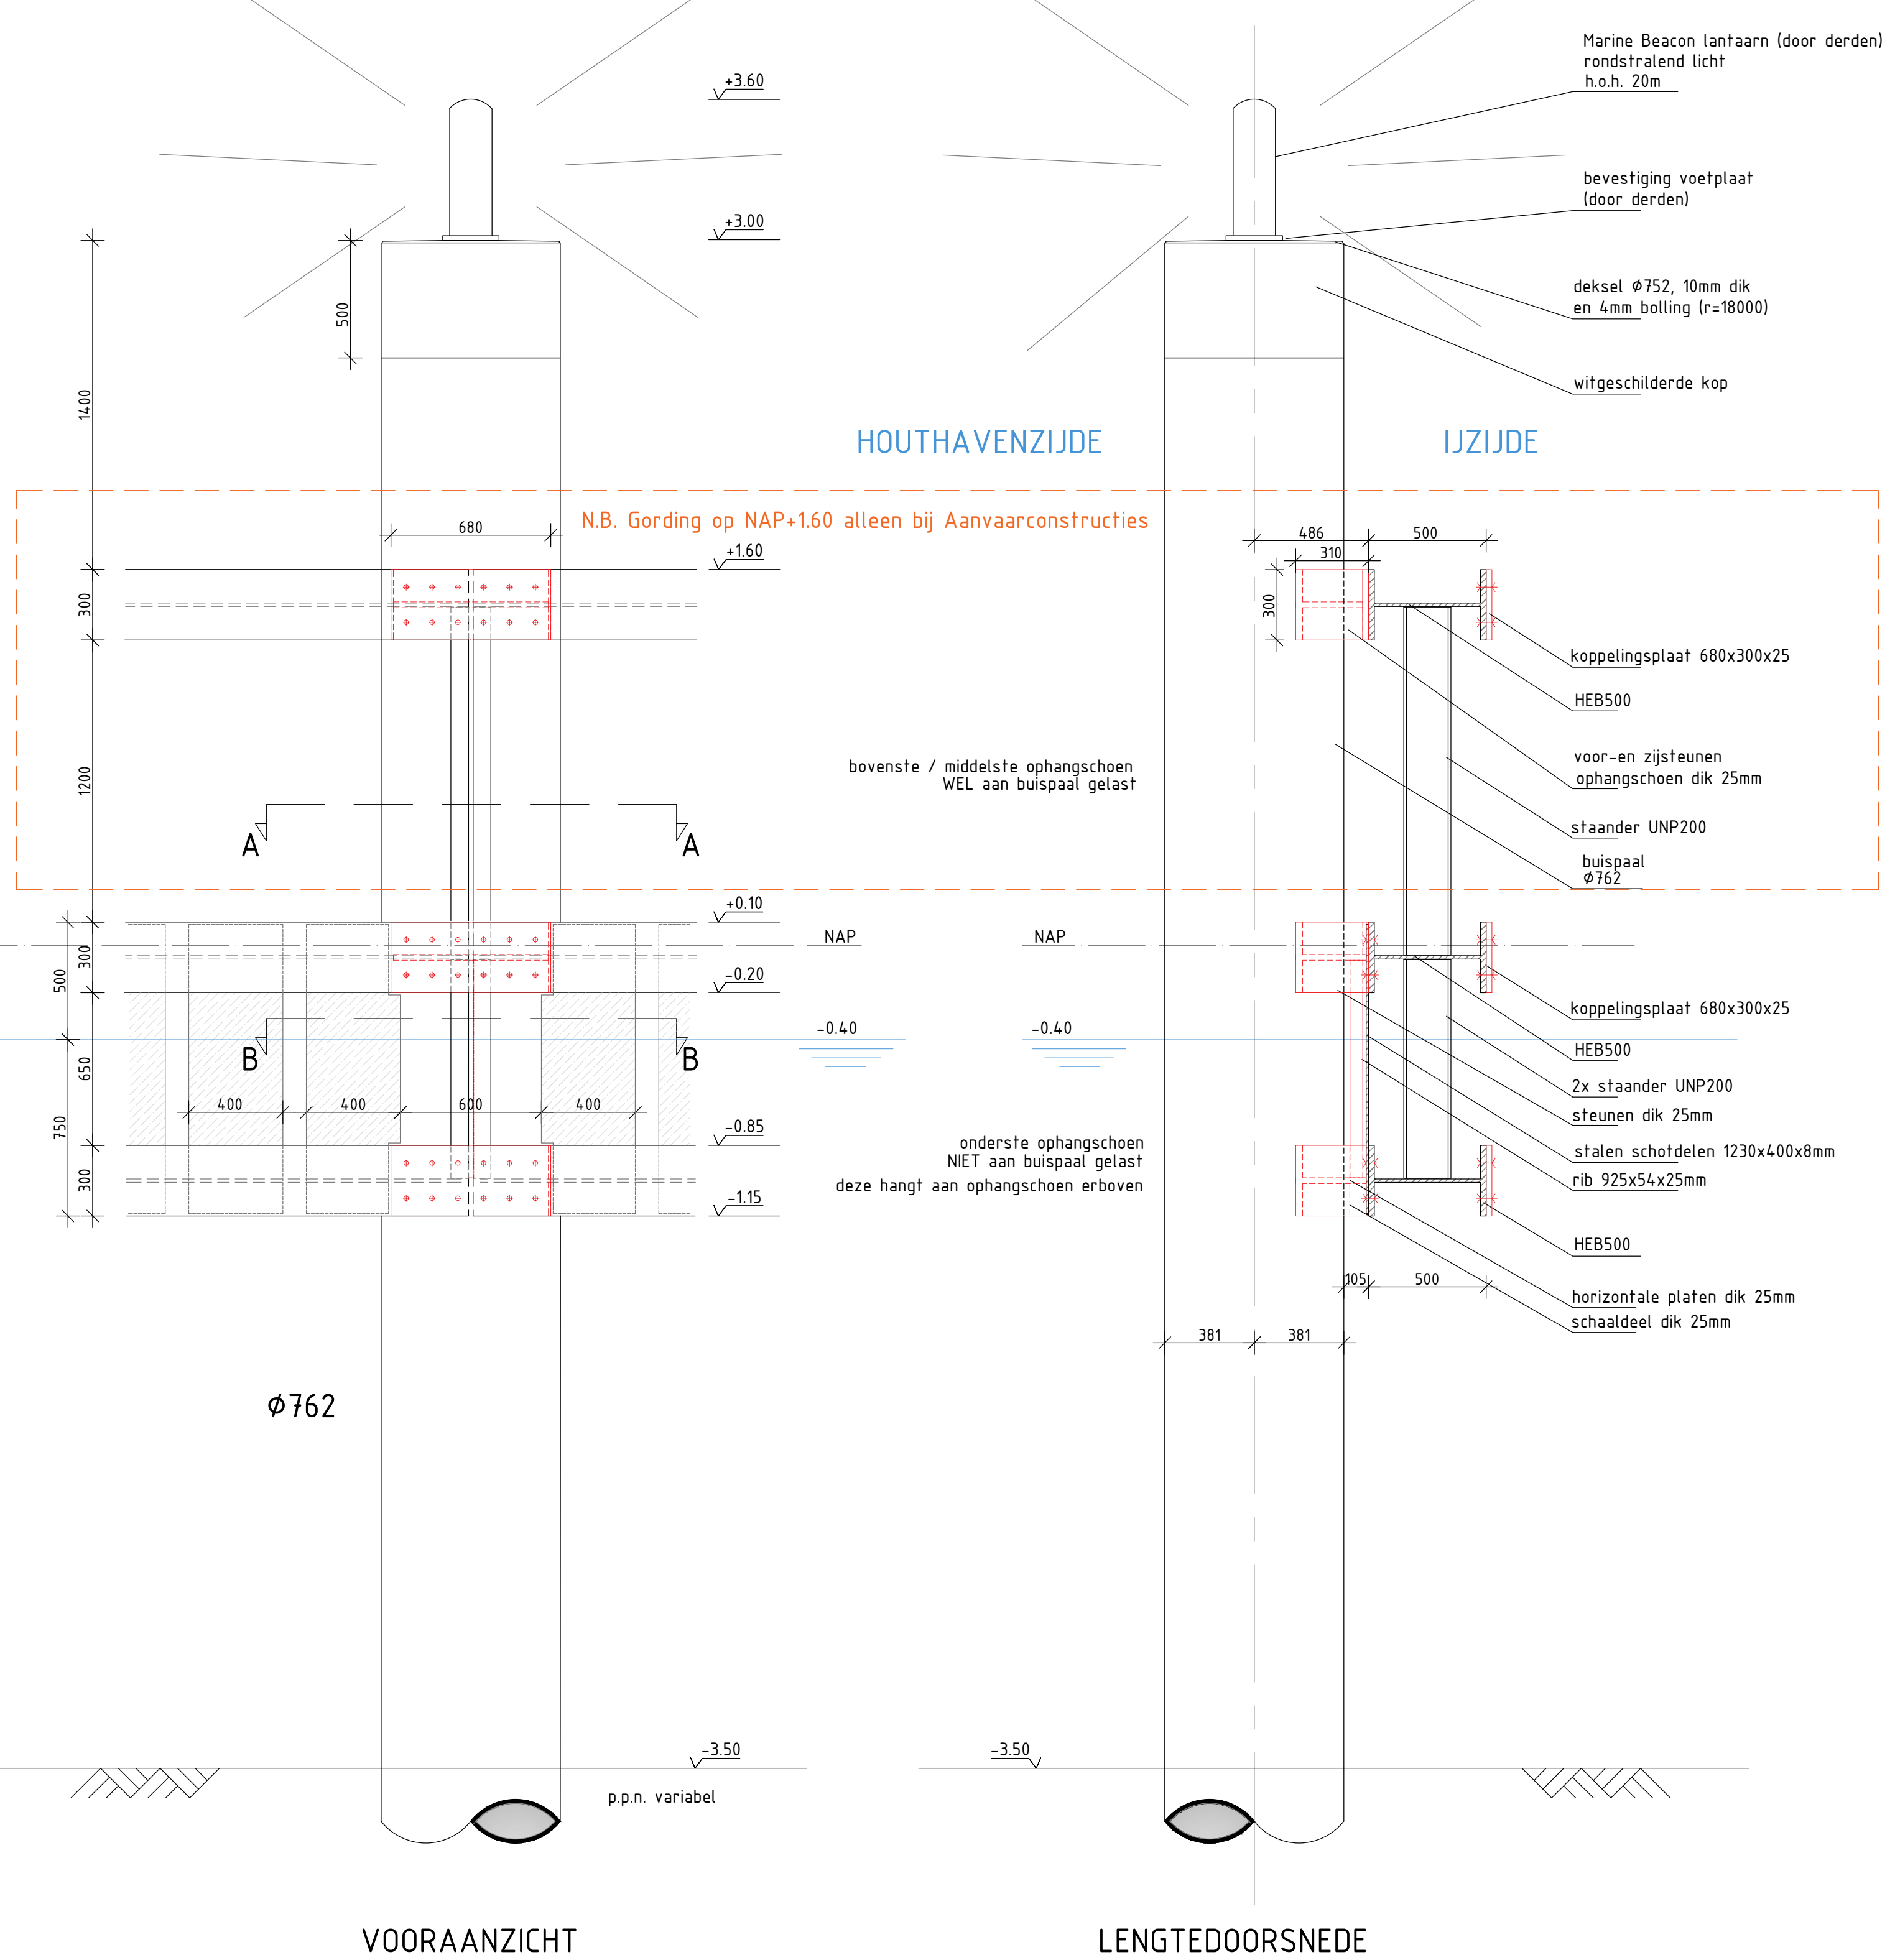
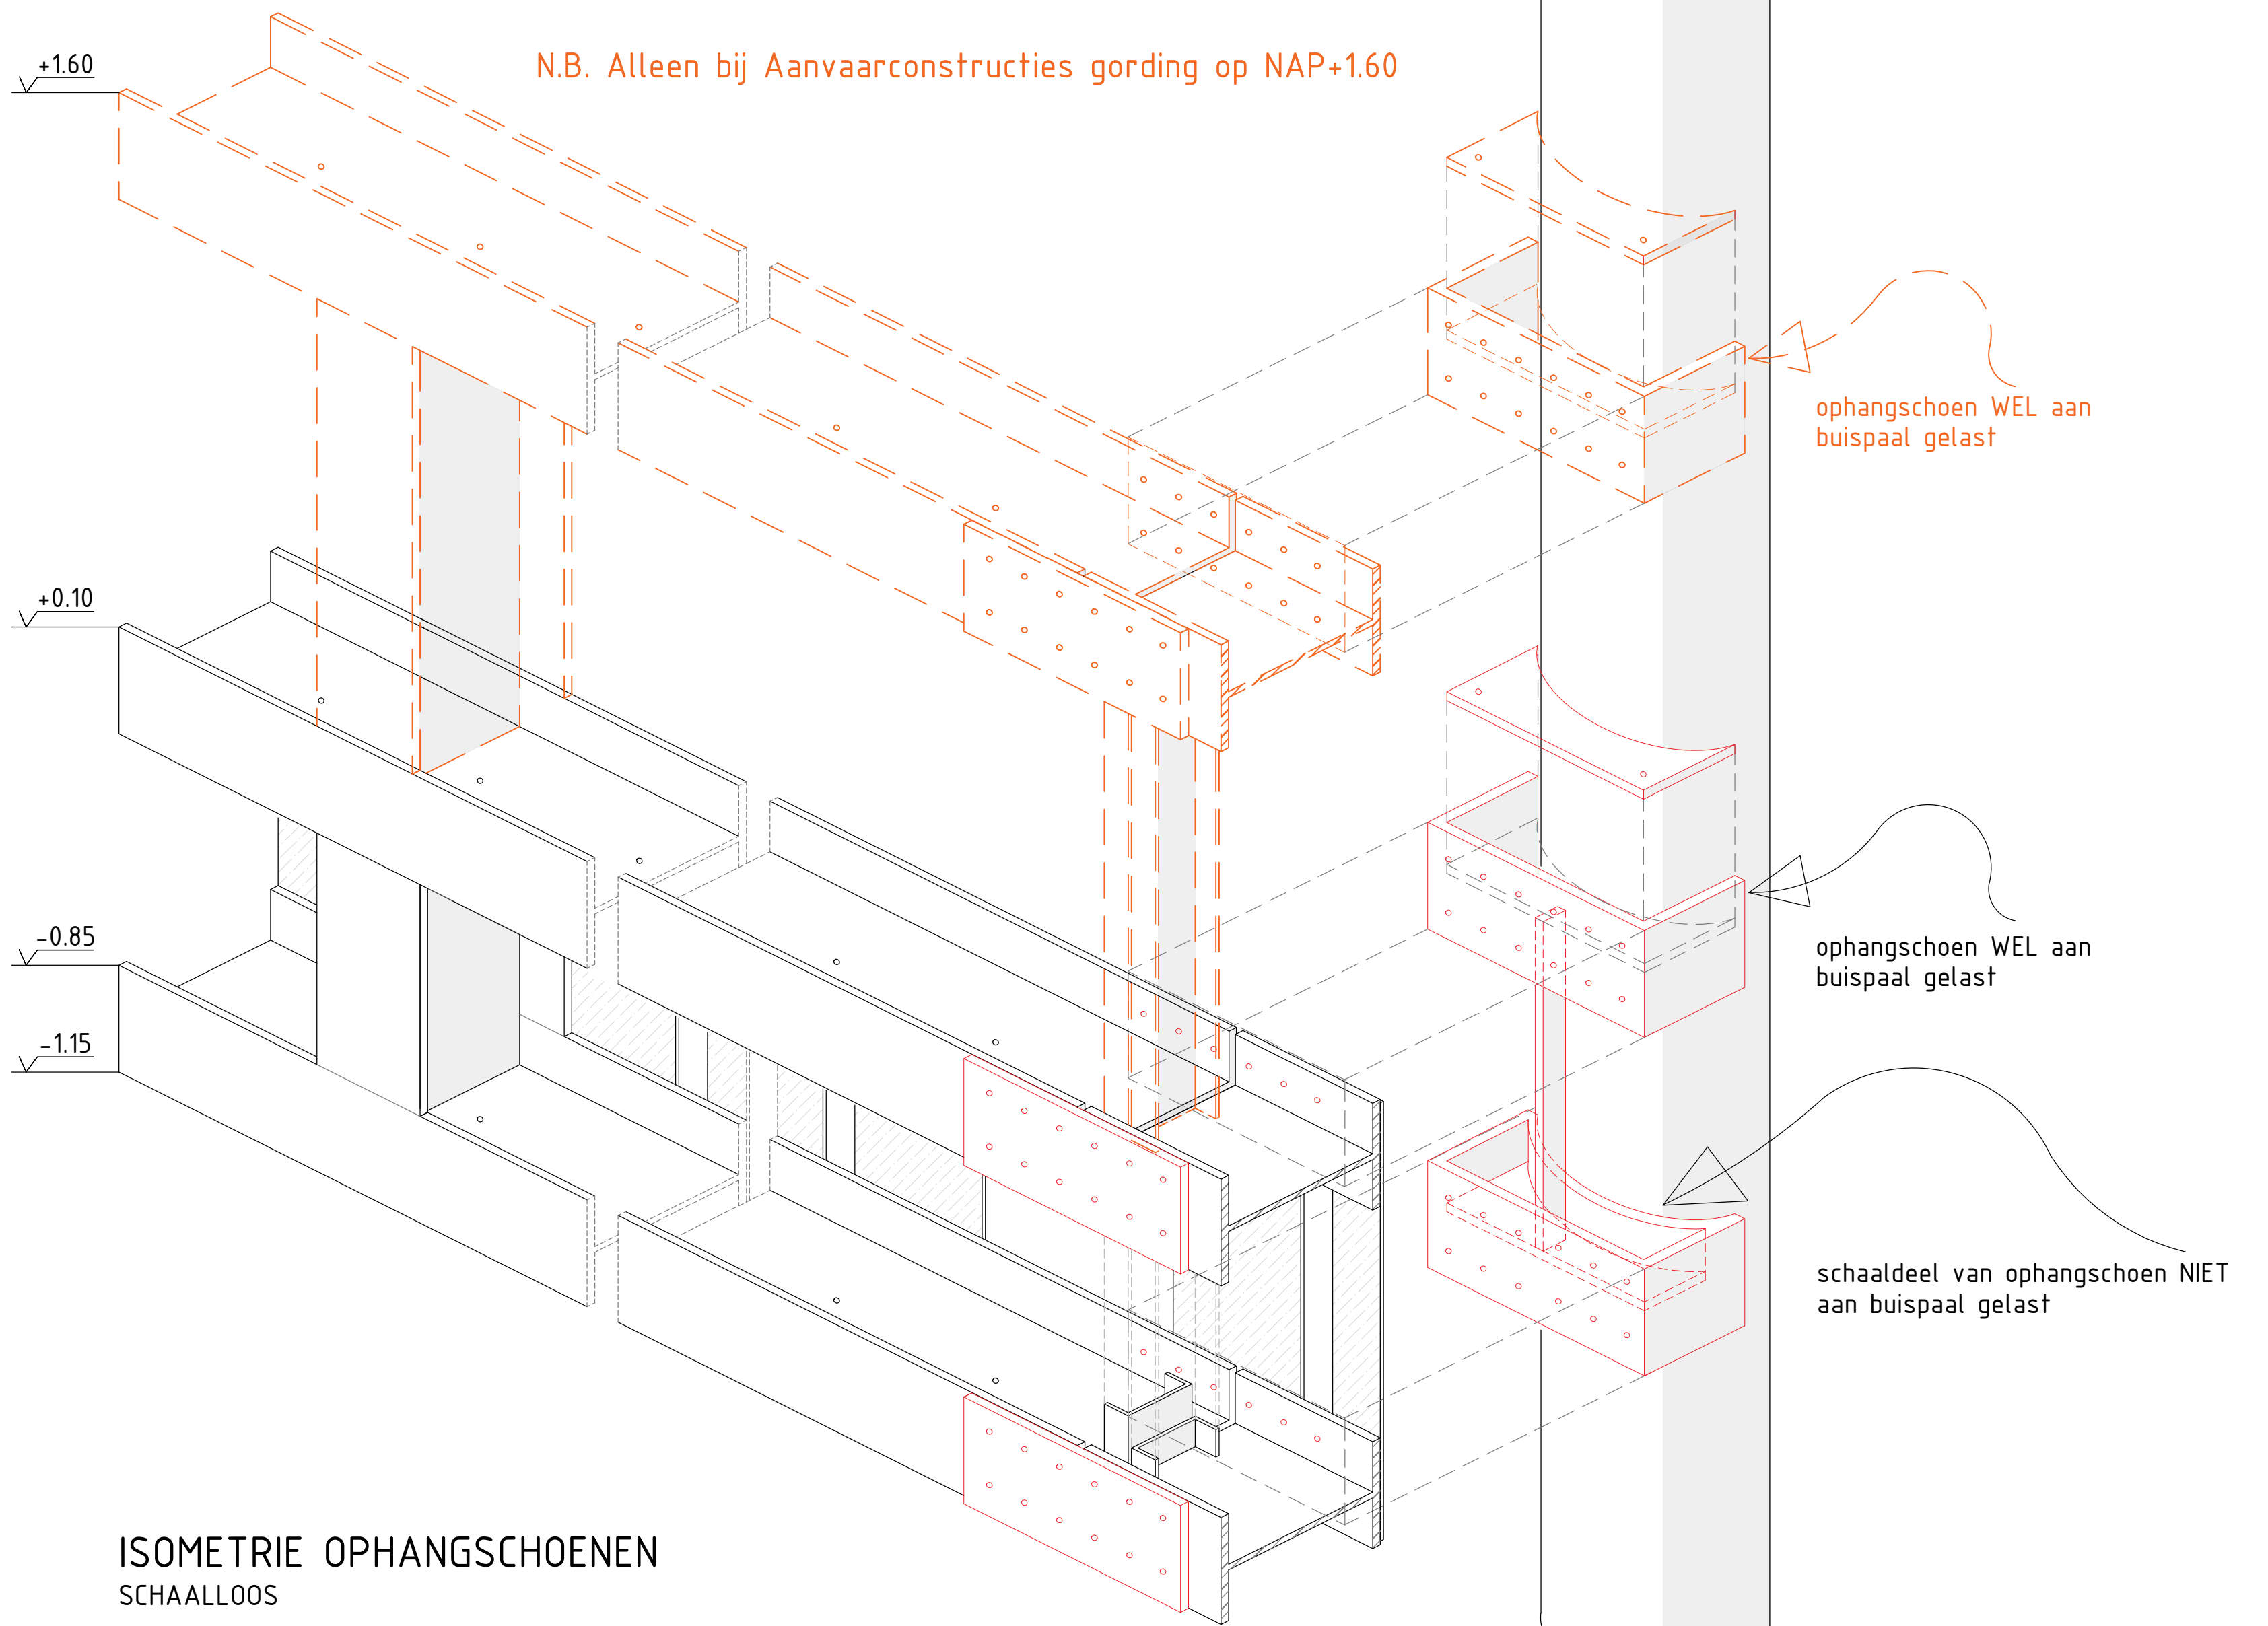
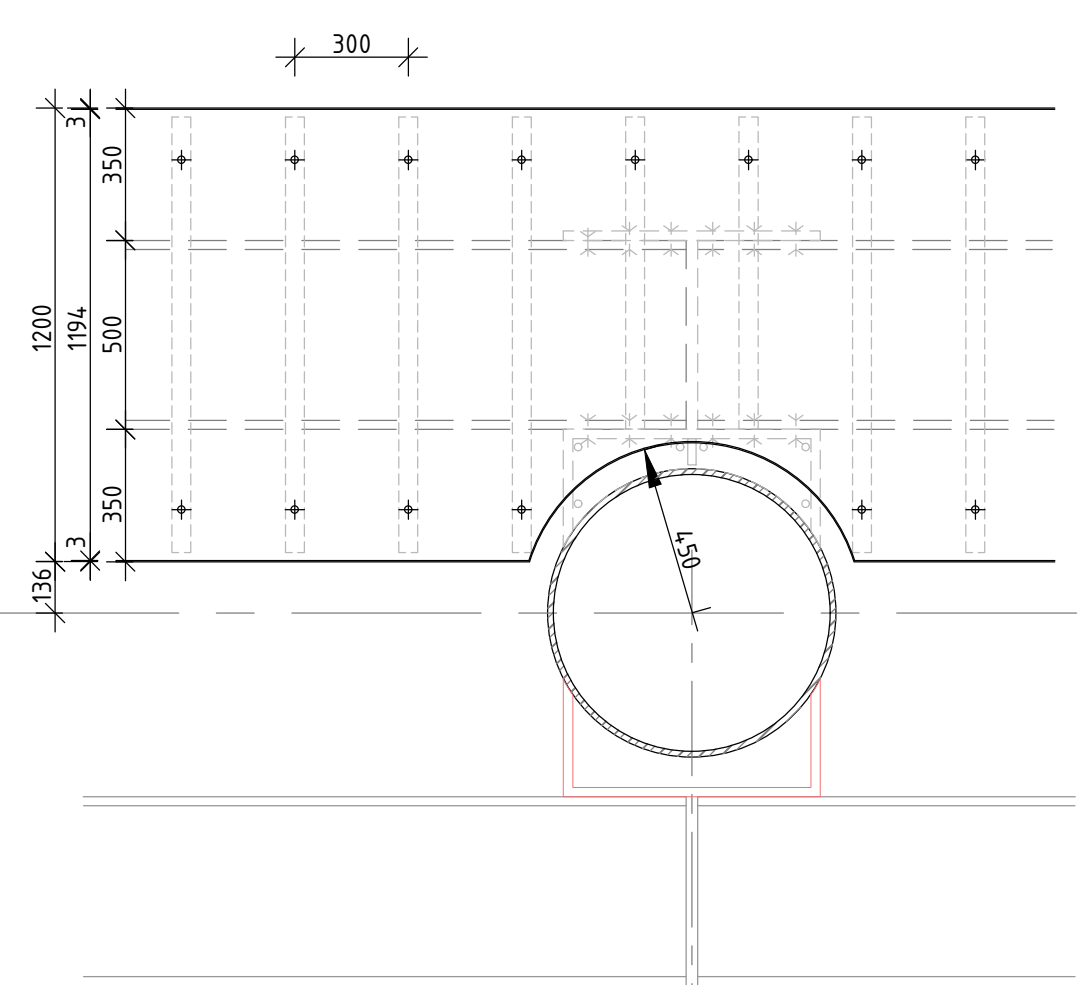
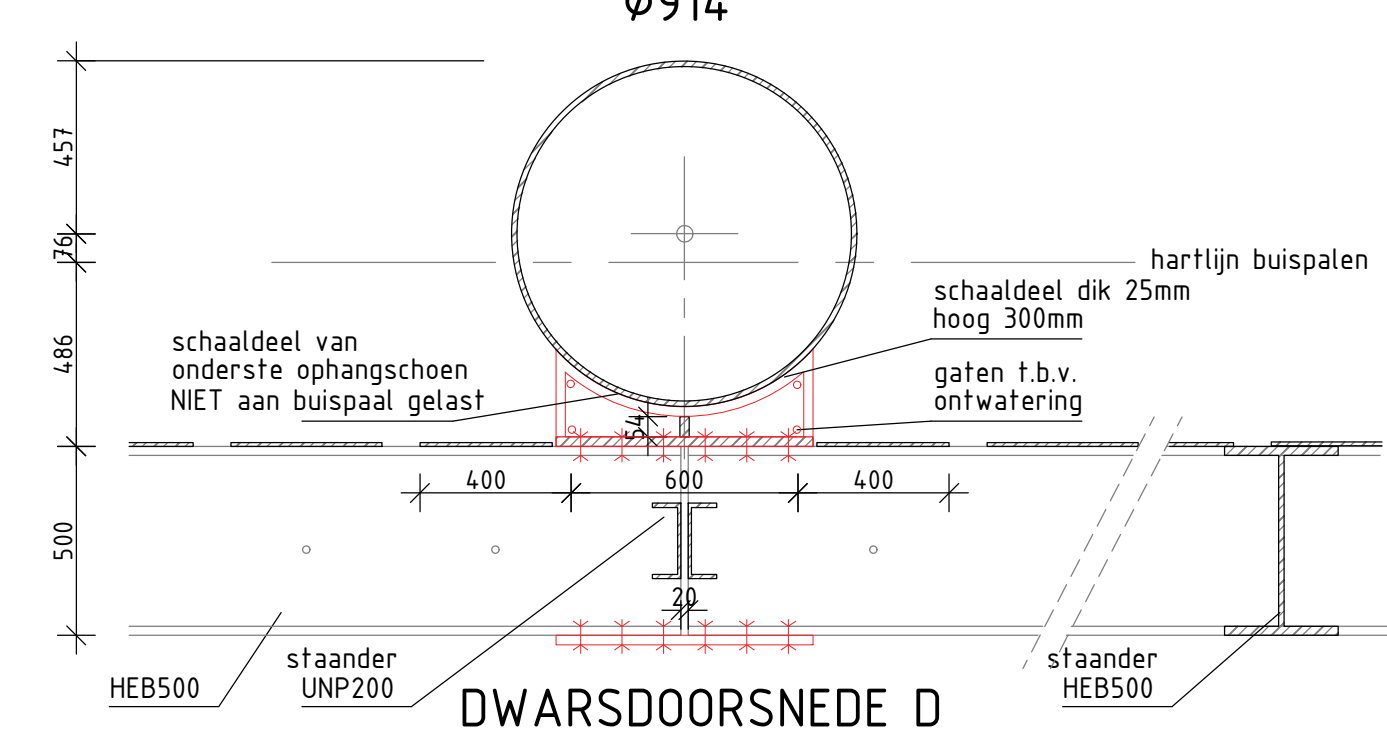
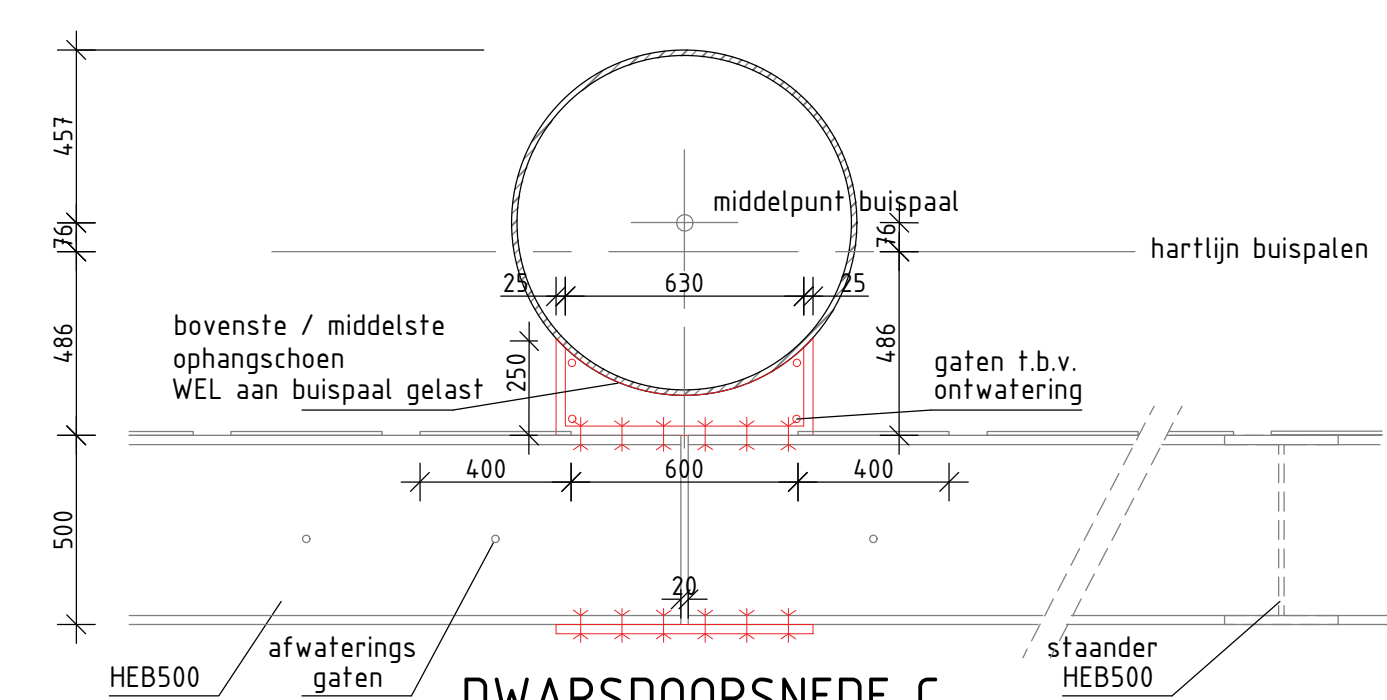
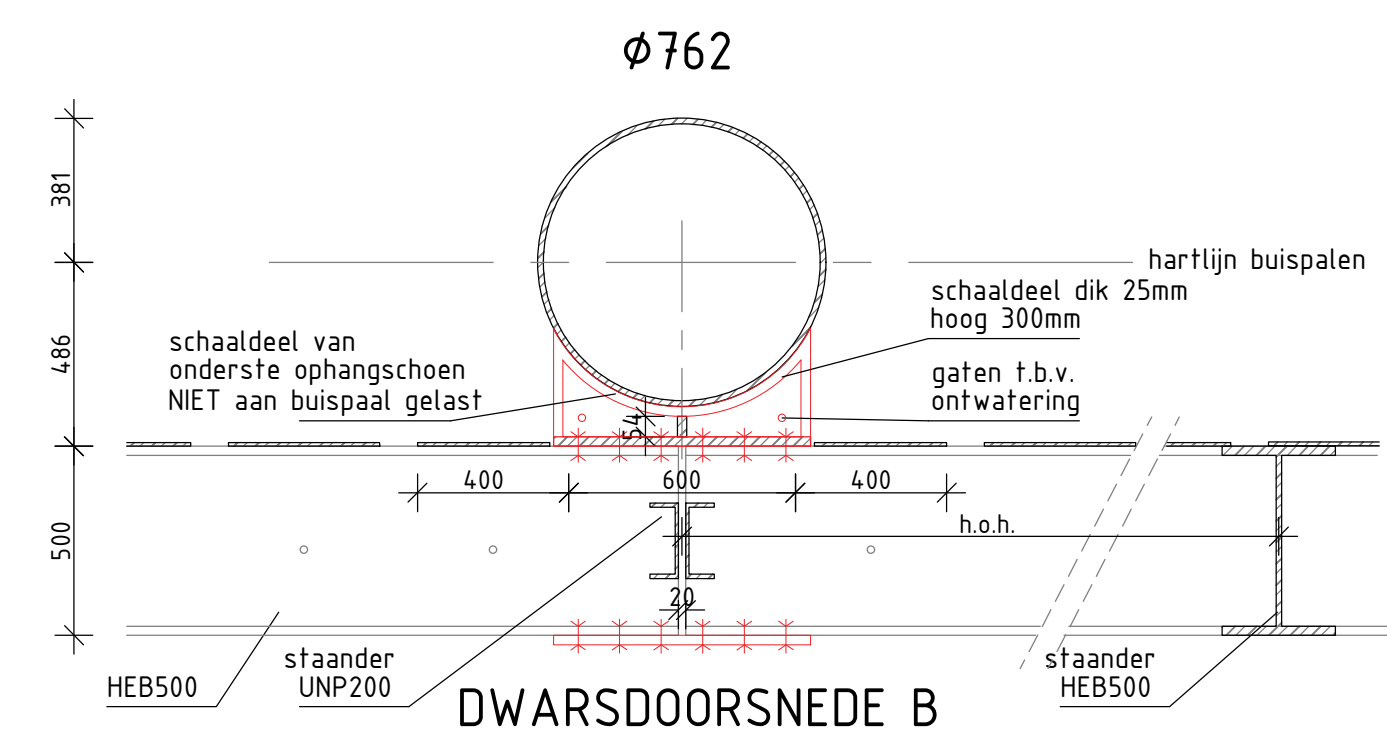


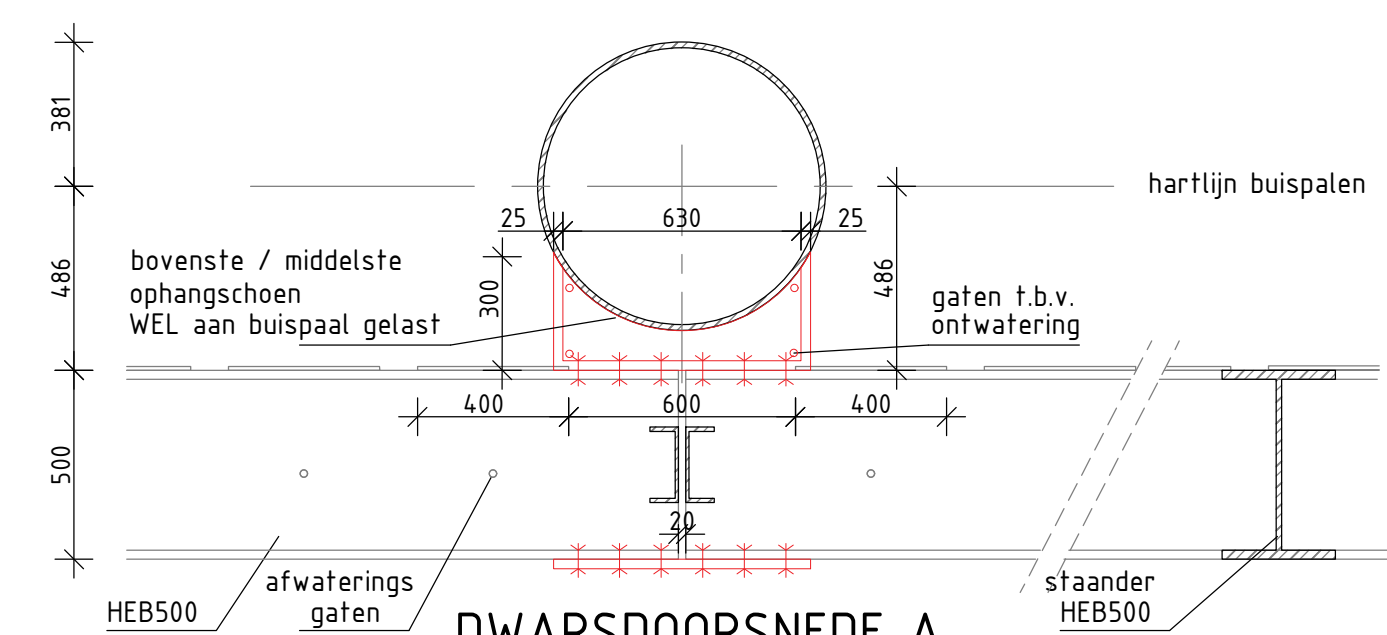

OPMERKINGEN / AANVULLENDE EISEN			
- COÖRDINATEN IN HET WERK TE CONTROLLEREN			
- VOOR DETAILS OPHANGSCHOEN EN VOGELBOULEVARD ZIE TEKENING B 003			
- STAALGEGEVENS GELDEN VOOR ALLE TEKENINGEN			
STAALGEGEVENS, TENZIJ ANDERS AANGEGEVEN:			
ALGEMEEN:			
• VOOR AANVAAR WERKZAAMHEDEN MATEN IN HET WERK CONTROLLEREN EN INMETEN AFWIJKINGEN OP WERKTEKENINGEN VERWIJZEN			
• TOEGELATEN, PASSEREN EN MAXIMALE BEWEGINGEN DIENEN DOOR OPGACHTHEID AANBRACHT TE WORDEN. DEZE DIENEN IN OVEREENSTEMMING MET BESTAANDE RICHTLIJNEN EN CONFORM VOORSCHRIFTEN VAN FABRIKANTEN/VERANKEERS VERWERKT TE WORDEN.			
• HOOGTEMATEN AANGEGEVEN IN m t.o.v. N.A.P.			
• MATEN AANGEGEVEN IN mm			
• CONSERVIEREN STAALDELEN: CONFORM BIESTEK			
MATERIAAL:			
• STAALPLAAT: S355J2			
• PROFIELSTAAL IS WARMGEROLD - S355J2H			
• INDIEN RVS A-316L (L-1404)			
BEVESTIGINGSMODELEN EN ANKERS:			
• ZESKANT BOUTEN			
• ANKERS EN BOUTEN <= M16: RVS < M16: RVS			
• ANDERS EN BOUTEN > M16: THERMISCH VERZINKT			
• RVS BEVESTIGINGSMODELEN: KWALITEIT A4, SCHROEVEN EN BOUTEN STERKTEKLASSE 70			
• INDIEN THERMISCH VERZINKT: BOUTEN EN ANDERS KLASSE B. NOEDEN KLASSE B			
• SCHROEFRAADVERBINDINGEN: UITVOEREN COMPLEET MET BLUHOORENDE MOEREN EN SLUITRINGEN			
• BORGINGEN VOLGENS DIN 985 (GESCHRIJFT OVERMIDDELT TER VERHINDERING V/D VERVINGING GERUKKEN, TEGEN VASTVETEN - TYPE NEVER-SEIZ STAINLESS)			
• CLAMPEN EN PLATVERZEMEN SCHROEVEN UITVOEREN MET BINNENZESKANT			
• INLIJDIEPTIE VAN ANKERS MINIMAAL 12 x D (MINIMAAL 150mm)			
• INJECTIE VOORSpanBOUTEN NA MONTAGE INJECTEREN MET BLUHOORENDE HARS			
LASSEN:			
• ALLE AANSLUITENDE STAAL CONSTRUCTIEDELEN, NIET MECHANISCH VERBODEN, VERBODEN D.M.V.			
• LASSEN LASSEN NOODWENIG EN DOORGAAND UITVOEREN			
• GEHEEL ONSLUITEN RIJMTEN LICHTDICHTE AFLASSEN, LICHTDICHTEID AANTONEN MIDDELS			
• AFWERKEN VAN VENTILEN EN EEN LEIDEND LUCHTDOESTOF: VENTILGATEN NA AFWERKEN AFWERKEN EN GLAD AFWERKEN			
• LASNADEN IN RVS NABEETSEN EN PASSVEREN (VERKLEININGEN T.G.V. LASSEN VERWIJDEREN)			
• LASTYPE 1:			
- a-min of s-min = 0,5 x L-min (DUBBELE HOEKLAS)			
- a-min of s-min = 1,0 x L-min (ENKELE HOEKLAS)			
- a-min of s-min = 5 (ALGEMEEN)			
• INDIEN HOEKLASSEN DOOR DE GEOMETRIE NIET MOGELIJK ZIJN, DE LASSEN UITVOEREN ALS (HALVE) Y-NADEN			
• LASTYPE 2:			
- DELINGEN IN DOORGAANDE PLATEN, RIJZEN EN PROFIELEN: VERSPREKINGEN UITVOEREN			
- LOCATIES VAN NIET OP TEKENING AANGEGEVEN DELINGEN IN OVERLEG MET DIRECTIE			
- AANSLUITINGEN IN PLATEN VAN ONGELIJKE Dikte: AFSCHUININGEN ONDER HEILING VAN MINIMAAL 1:3 AANBRENGEN			
LASTYPE - 1 (VERBODEN)			
LASTYPE - 2 VOLLEDIGE DOORLASSING			
Ingenieursbureau			
Projectbureau Houthavens			
Project: Aanvaarbescherming Houthavens			
Onderdeel: Details			
Status: definitief	Fase: Bestek	Behoort bij: Al 2020-0119	Schaal: 1:20 en 1:5
Opstellen: FB	Goedgekeurd en vrijgegeven: D. Verschuier	Paraaf: [Handwritten Signature]	Datum: 10-12-2020
Projectnummer: 30689	Tekeningnummer: 003	Bladnummer:	Formaat: B1X1680
Auteursrechten voorbehouden	Documentnr:	Aantal bladen:	Wijziging:
Bestandsnaam: E:\aanvaarbescherming\aanvaarbescherming_003.dwg			
Projectdatum: 10-12-2020			