




 


OVERZICHT VISDIEFJES-EILANDEN EN FLOATLANDS
SCHAAL 1:50

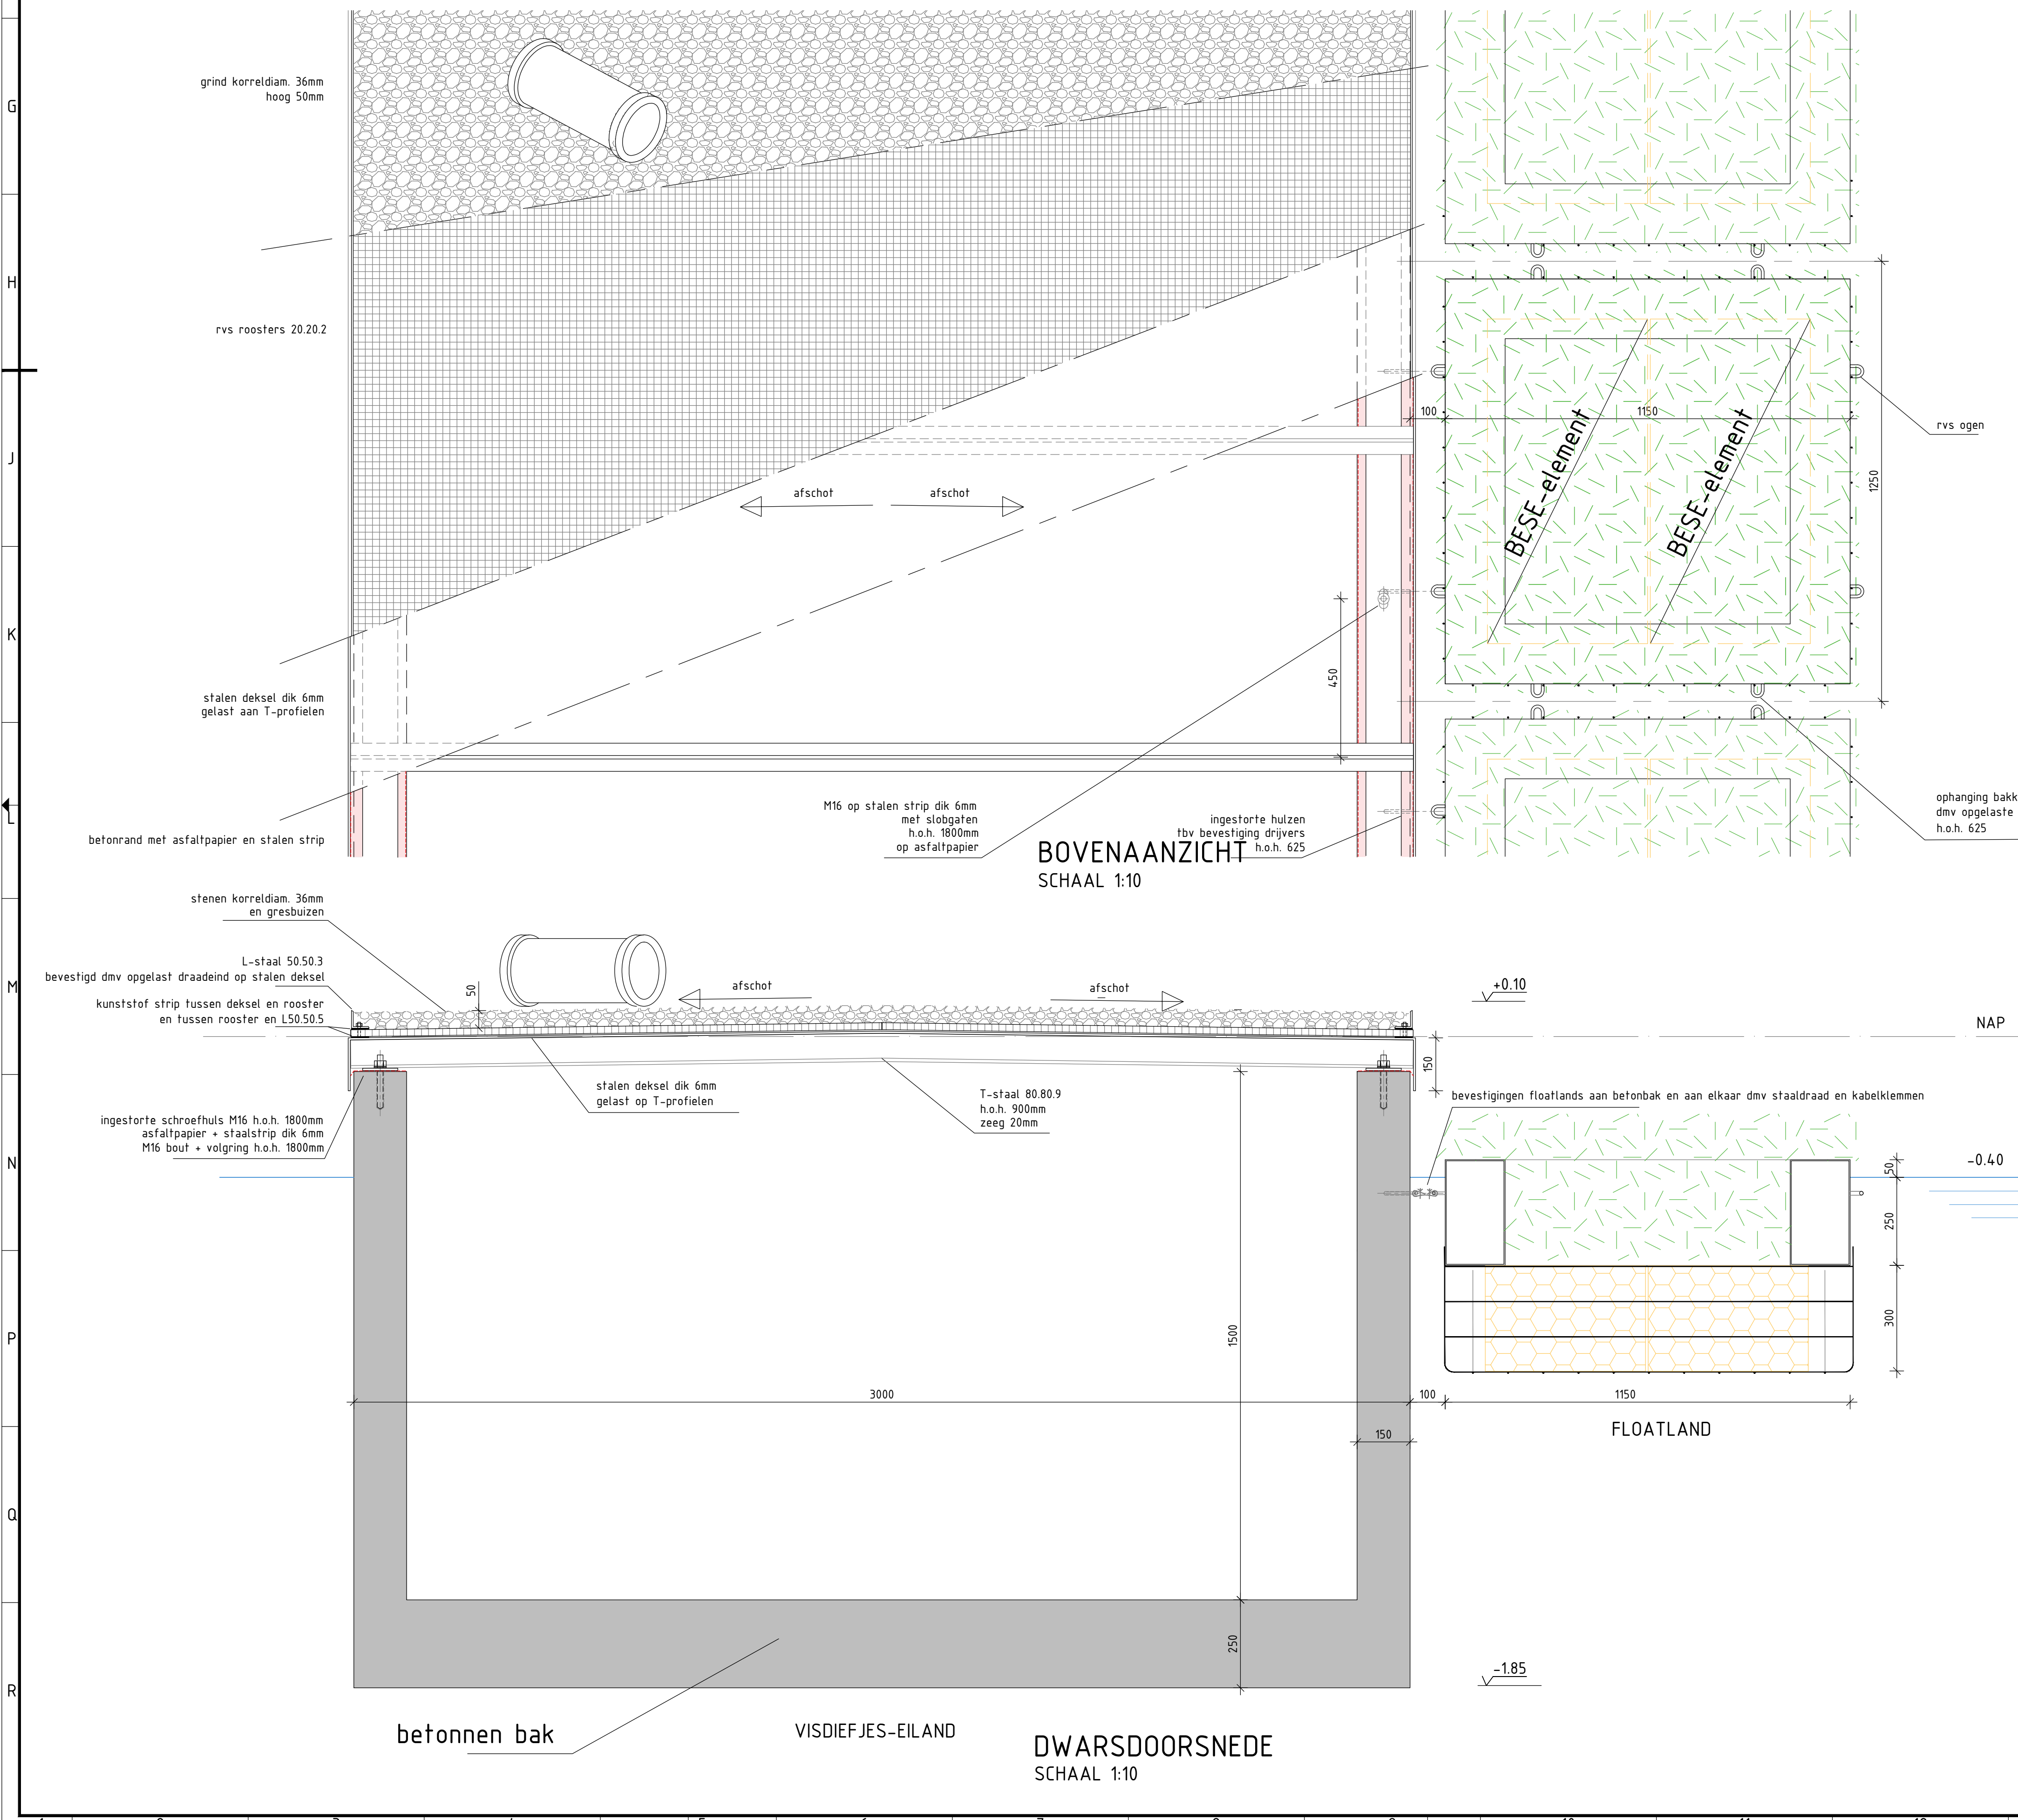


BOVENAANZICHT
SCHAAL 1:10

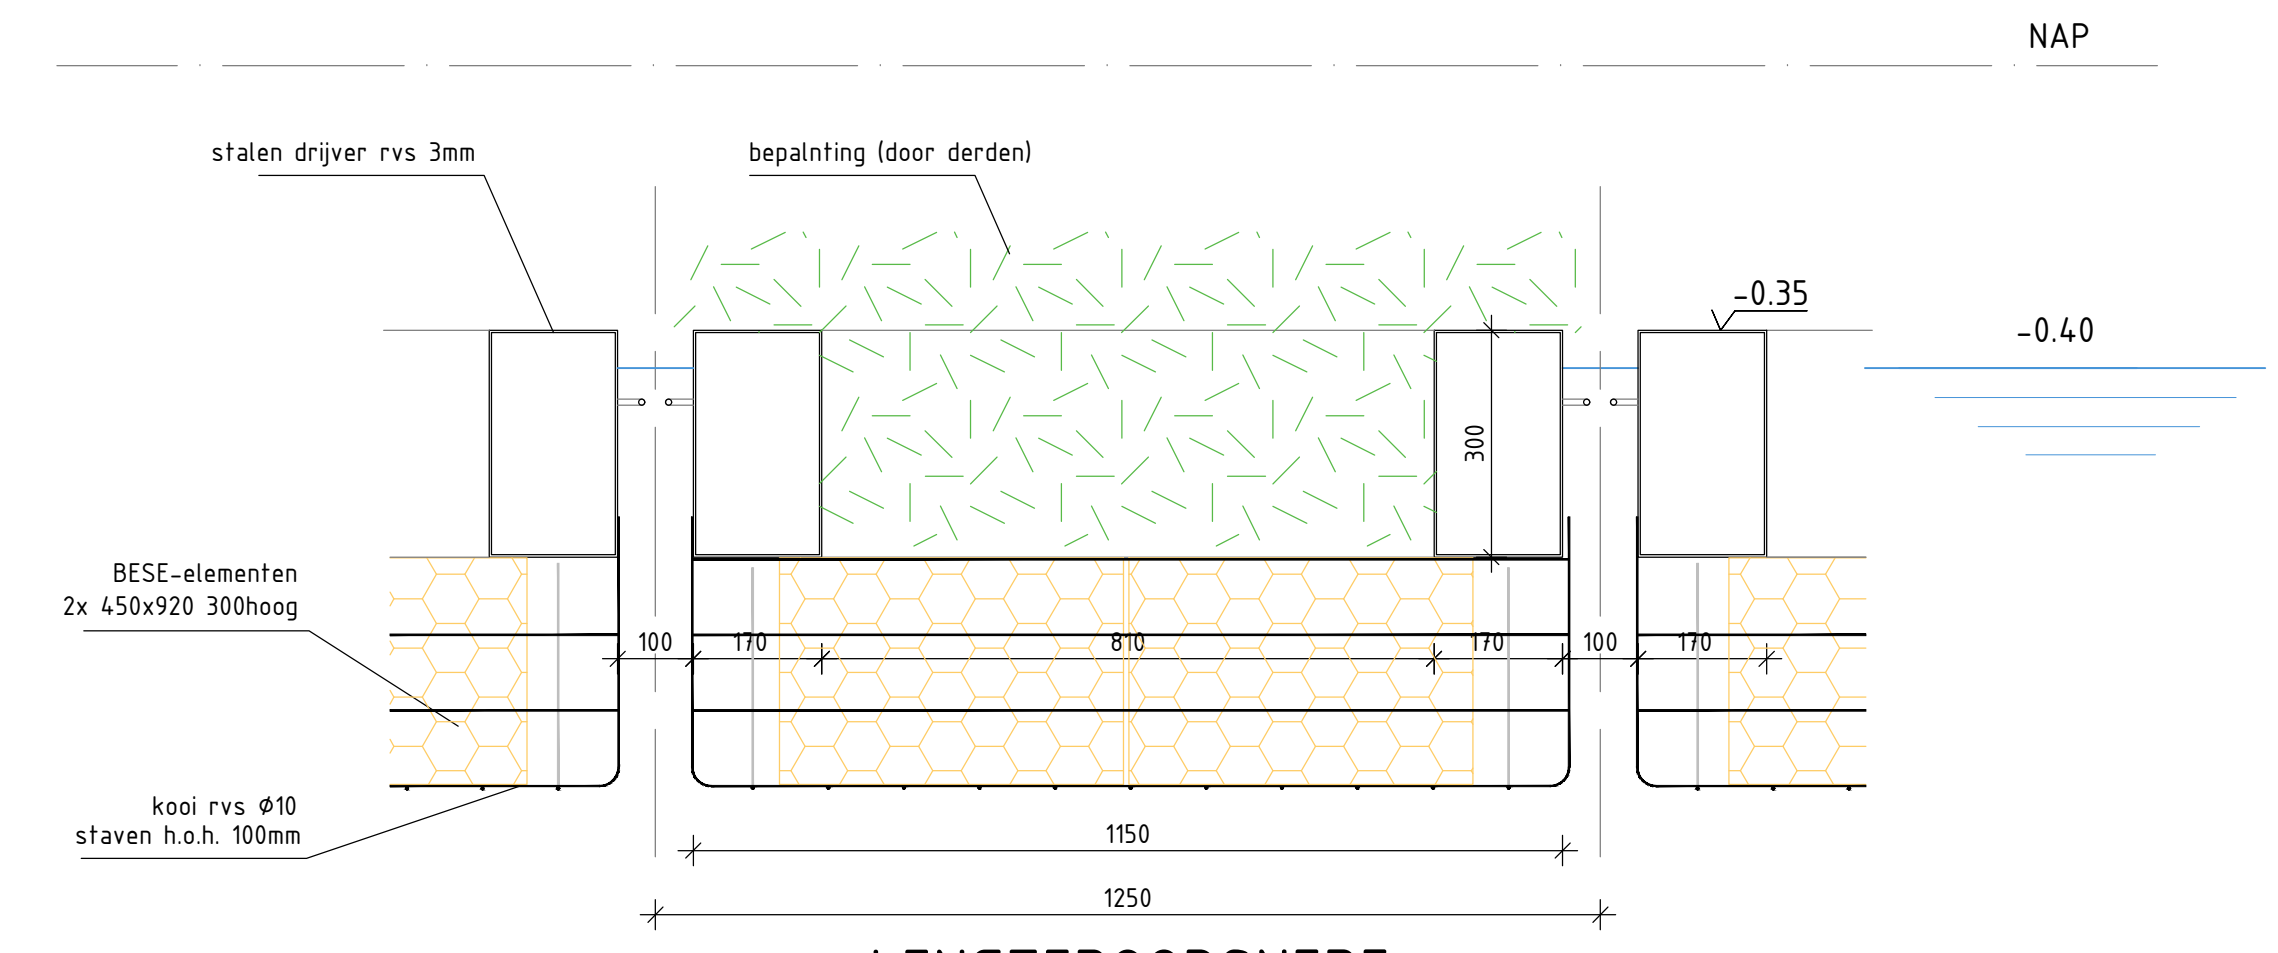

LENGTEDOORSNEDE
SCHAAL 1:10

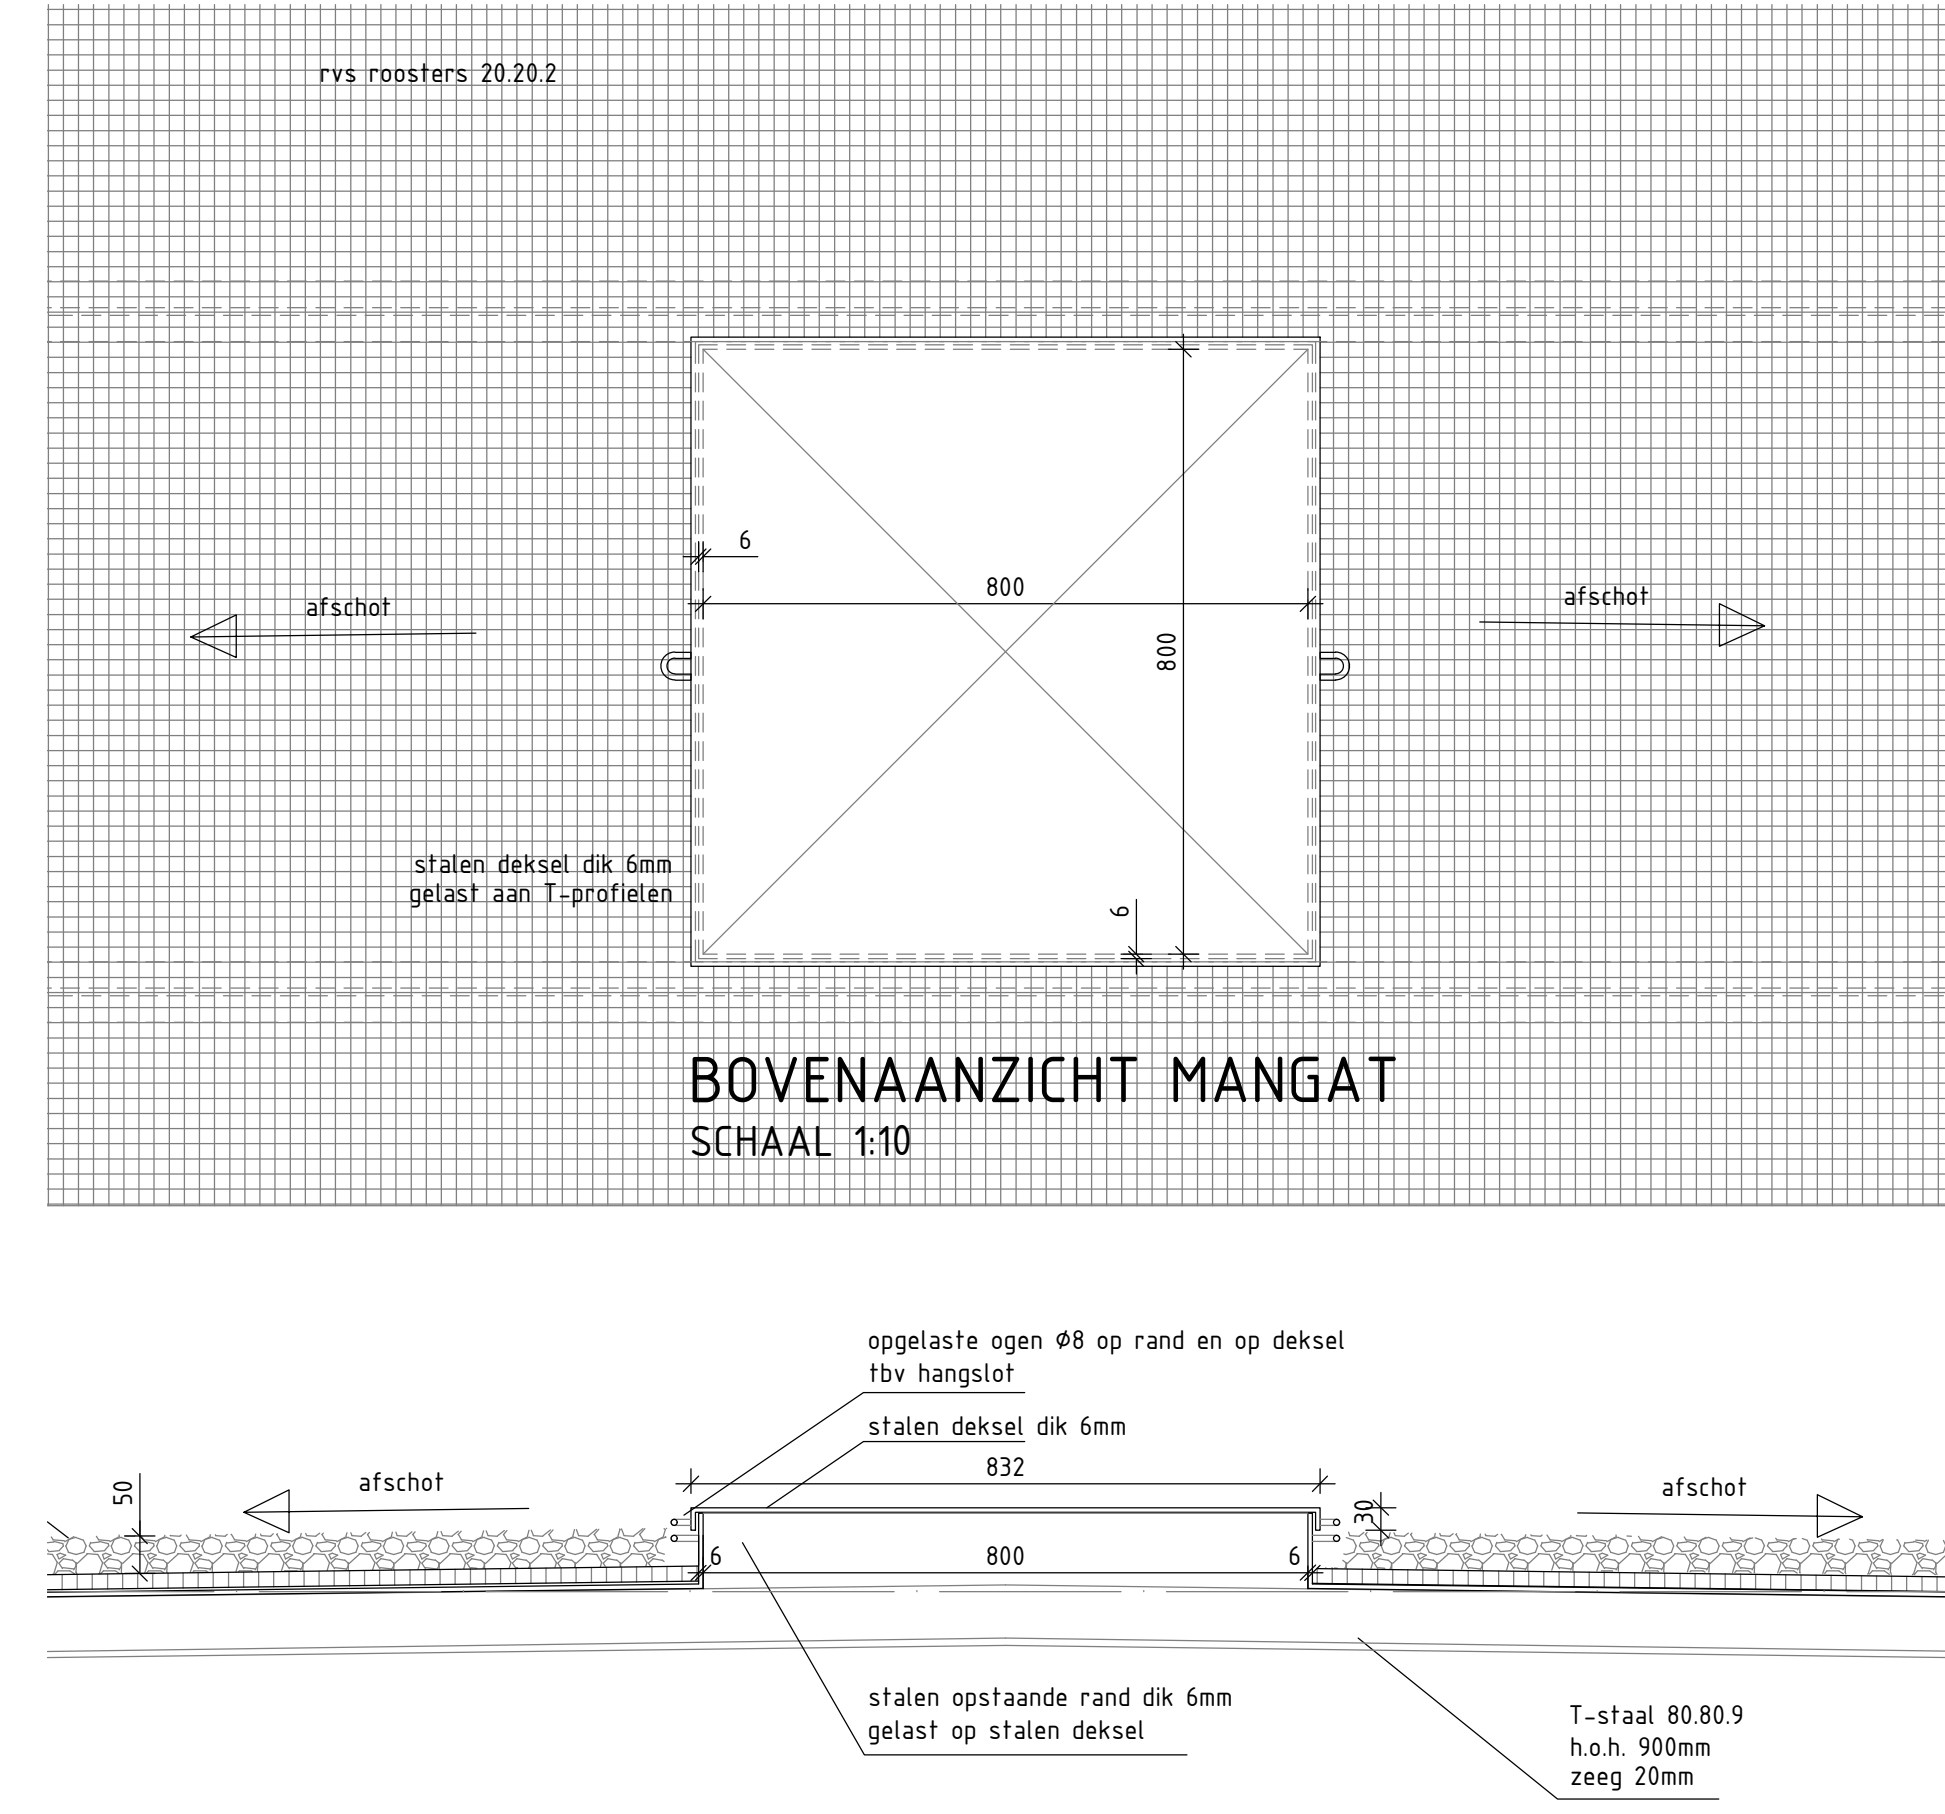

BOVENAANZICHT MANGAT
SCHAAL 1:10

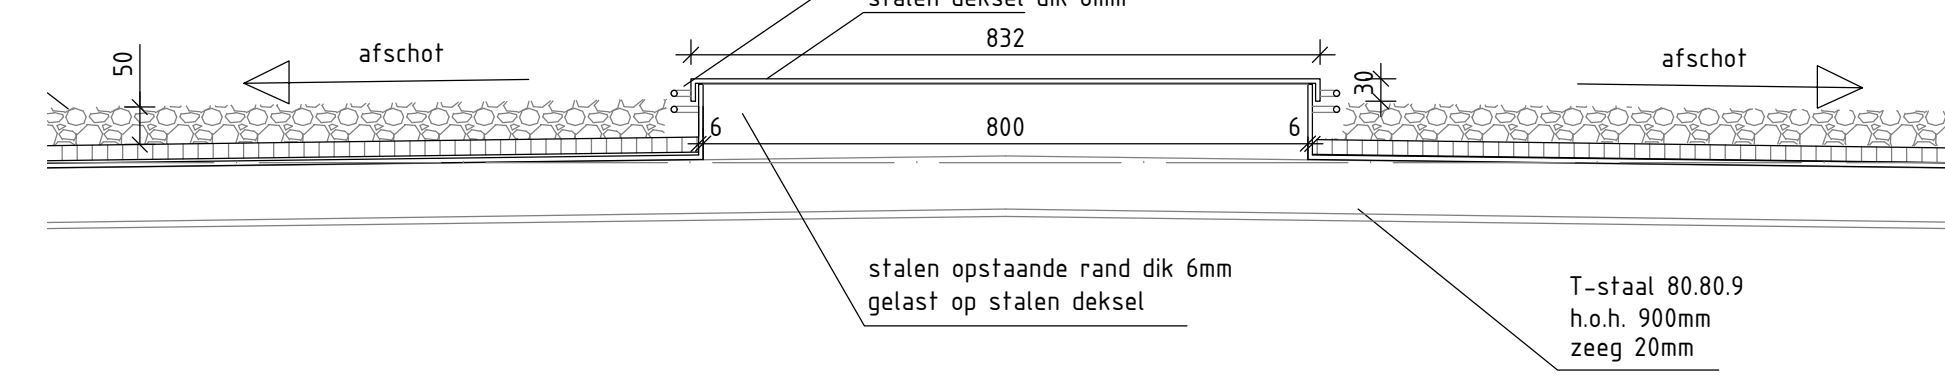

DWARSDOORSNEDE MANGAT
SCHAAL 1:10

N.B.
VOOR EXACTE UITWERKING VAN DE FLOATLANDS ZIE
DE TEKENING VAN PK WATERBOUW

OPMERKINGEN / AANVULLENDE EISEN

- COÖRDINATEN IN HET WERK TE CONTROLLEREN
- VOOR DETAILS OPHANGSCHOEN EN VOEGEBOULEVARD ZIE TEKENING B 003
- STAALGEGEVENS, TENZIJ ANDERS AANGEGEVEN:

ALGEMEEN:

- VOOR AANWANG WERKZAAMHEIDEN MATEN IN HET WERK CONTROLLEREN EN INMETEN, AFWIJKINGEN OP WERKTEKENINGEN VERWERKEN
- TOLERANTIES, PASSINGEN EN MACHINALE BEWERKINGEN DIENEN DOOR OPDRACHTNEEMER AANGEBRACHT TE WORDEN. DEZE DIENEN IN OVEREENSTEMMING MET BESTAANDE RICHTLIJNEN EN CONFORM VOORSCHRIFTEN VAN FABRIKANTEN/LEVERANCIERS VERWERKT TE WORDEN.
- HOOGTEN EN AANGEGEVEN IN m T.O.V. N.A.P.
- MATEN AANGEGEVEN IN mm
- CONSERVIERING STAALDELEN CONFORM BESTEK

MATERIEEL:

- STAALPLAAT: S355J2
- PROFIELSTAAL IS WARMGEWALST - S355J2H
- INDIEN RVS A-316L (1,4004)

BEVESTIGINGSMIDDELEN EN ANKERS:

- ZESKANT ROLLEN
- ANKERS EN BOUTEN = M16: RVS + M16: RVS
- ANKERS EN BOUTEN = M16: THERMISCH VERZINKT
- RVS BEVESTIGINGSMIDDELEN: KWALITEIT A4, SCHROEVEN EN BOUTEN STERKTEKLASSE 70
- INDIEN THERMISCH VERZINKT: BOUTEN EN ANKERS KLASSE 8.8, MOEREN KLASSE 8
- SCHROEFDRAADVERBINDINGEN: UITVOEREN COMPLEET MET BLUEHOERENDE MOEREN EN SLUITRINGEN
- SCHROEFEN VOLGENS DIN 913 (GESCHIKT OMSLAGMIDDEL TER VERMINDERING VAN WERKING GEBUIKEN, TEGEN VASTVETEN TYPE NEVER-SEZ STAINLESS)
- CLIPKOP- EN PLATVERBODEN SCHROEVEN UITVOEREN MET BINNENZESKANT
- INDIEN DIEPTTE VAN ANKERS MINIMAAL 12 x D (MINIMAAL 150mm)
- INJECTIE VOORSPANBOUTEN NA MONTAGE INJECTEREN MET BLUEHOERENDE HARS

LASSEN

- ALLE AANSLUITENDE STAAL CONSTRUCTIEDELEN, NIET MECHANISCH VERBODEN, VERBODEN D.V.V. LASSEN LASSEN RONDOM EN DOORGAAND UITVOEREN
- GEHEEL ONSLUITEN RUITEN LUCHTDICHT AFKASSEN, LUCHTDICHTHEID AANTONEN MIDDELS APERSEN VIA VENTILATEN EN EEN LEKDETECTIEVOELSTOF, VENTILATIEGATEN NA APERSEN AFDICHTEN EN GLAD AFVIEREN
- LASNADEN IN RVS NAREITSSEN EN PASSIVEREN (VERKLEURINGEN T.G.V. LASSEN VERWIDDEREN)
- LASTYPE 1:
 - a min of s min = 0.5 x t min (DUBBELE HOEKLAS)
 - a min of s min = 1.0 x t min (ENKELE HOEKLAS)
 - a min of s min = 5 (ALGEMEEN)
 - INDIEN HOEKLASSEN DOOR DE GEOMETRIE NIET MOGELIJK ZIJN, DE LASSEN UITVOEREN ALS (HALVE) Y-NADEN
- LASTYPE 2:
 - DELINGEN IN DOORGAANDE PLATEN, BUJZEN EN PROFIELEN: VERSPRONGEN UITVOEREN
 - LOCATIES VAN NIET OP TRENDING AANGEGEVEN DELINGEN IN OVERLEG MET DIRECTIE
 - AANSLUITINGEN IN PLATEN VAN ONGELIJKE DIKTE: AFSCHUININGEN ONDER HELLING VAN MINIMAAL 1:5 AANBRENGEN

LASTYPE - 1 (VERDIEPT) HOEKLAS

LASTYPE - 2 (VULLING) DOORLASSING

Ingenieursbureau

Opdrachtgever: Projectbureau Houthavens

Project: Aanvaarbescherming Houthavens

Onderdeel: Visdiefjes-eilanden en Floatlands

Status: definitief

Opsteller: D. Verschuuren

Projectnummer: 30689

Auteursrechten voorbehouden

Fase: Bestek

Goedgekeurd en vrijgegeven: D. Verschuuren

Takeningsnummer: 004

Bladnummer: 004

Documentnr:

Behoort bij: Al 2020-025

Paraaf: [Handwritten Signature]

Schaal: 1:50 en 1:10

Datum: 10-12-2020

Formaat: A4 (Lx170)

Aantal bladen: Vijftig

Plaatsdatum: 10-12-2020

Plaatsnaam: 130

Postbus: 1020

100 AH Assendelft

Telefoon: 020 2011111