


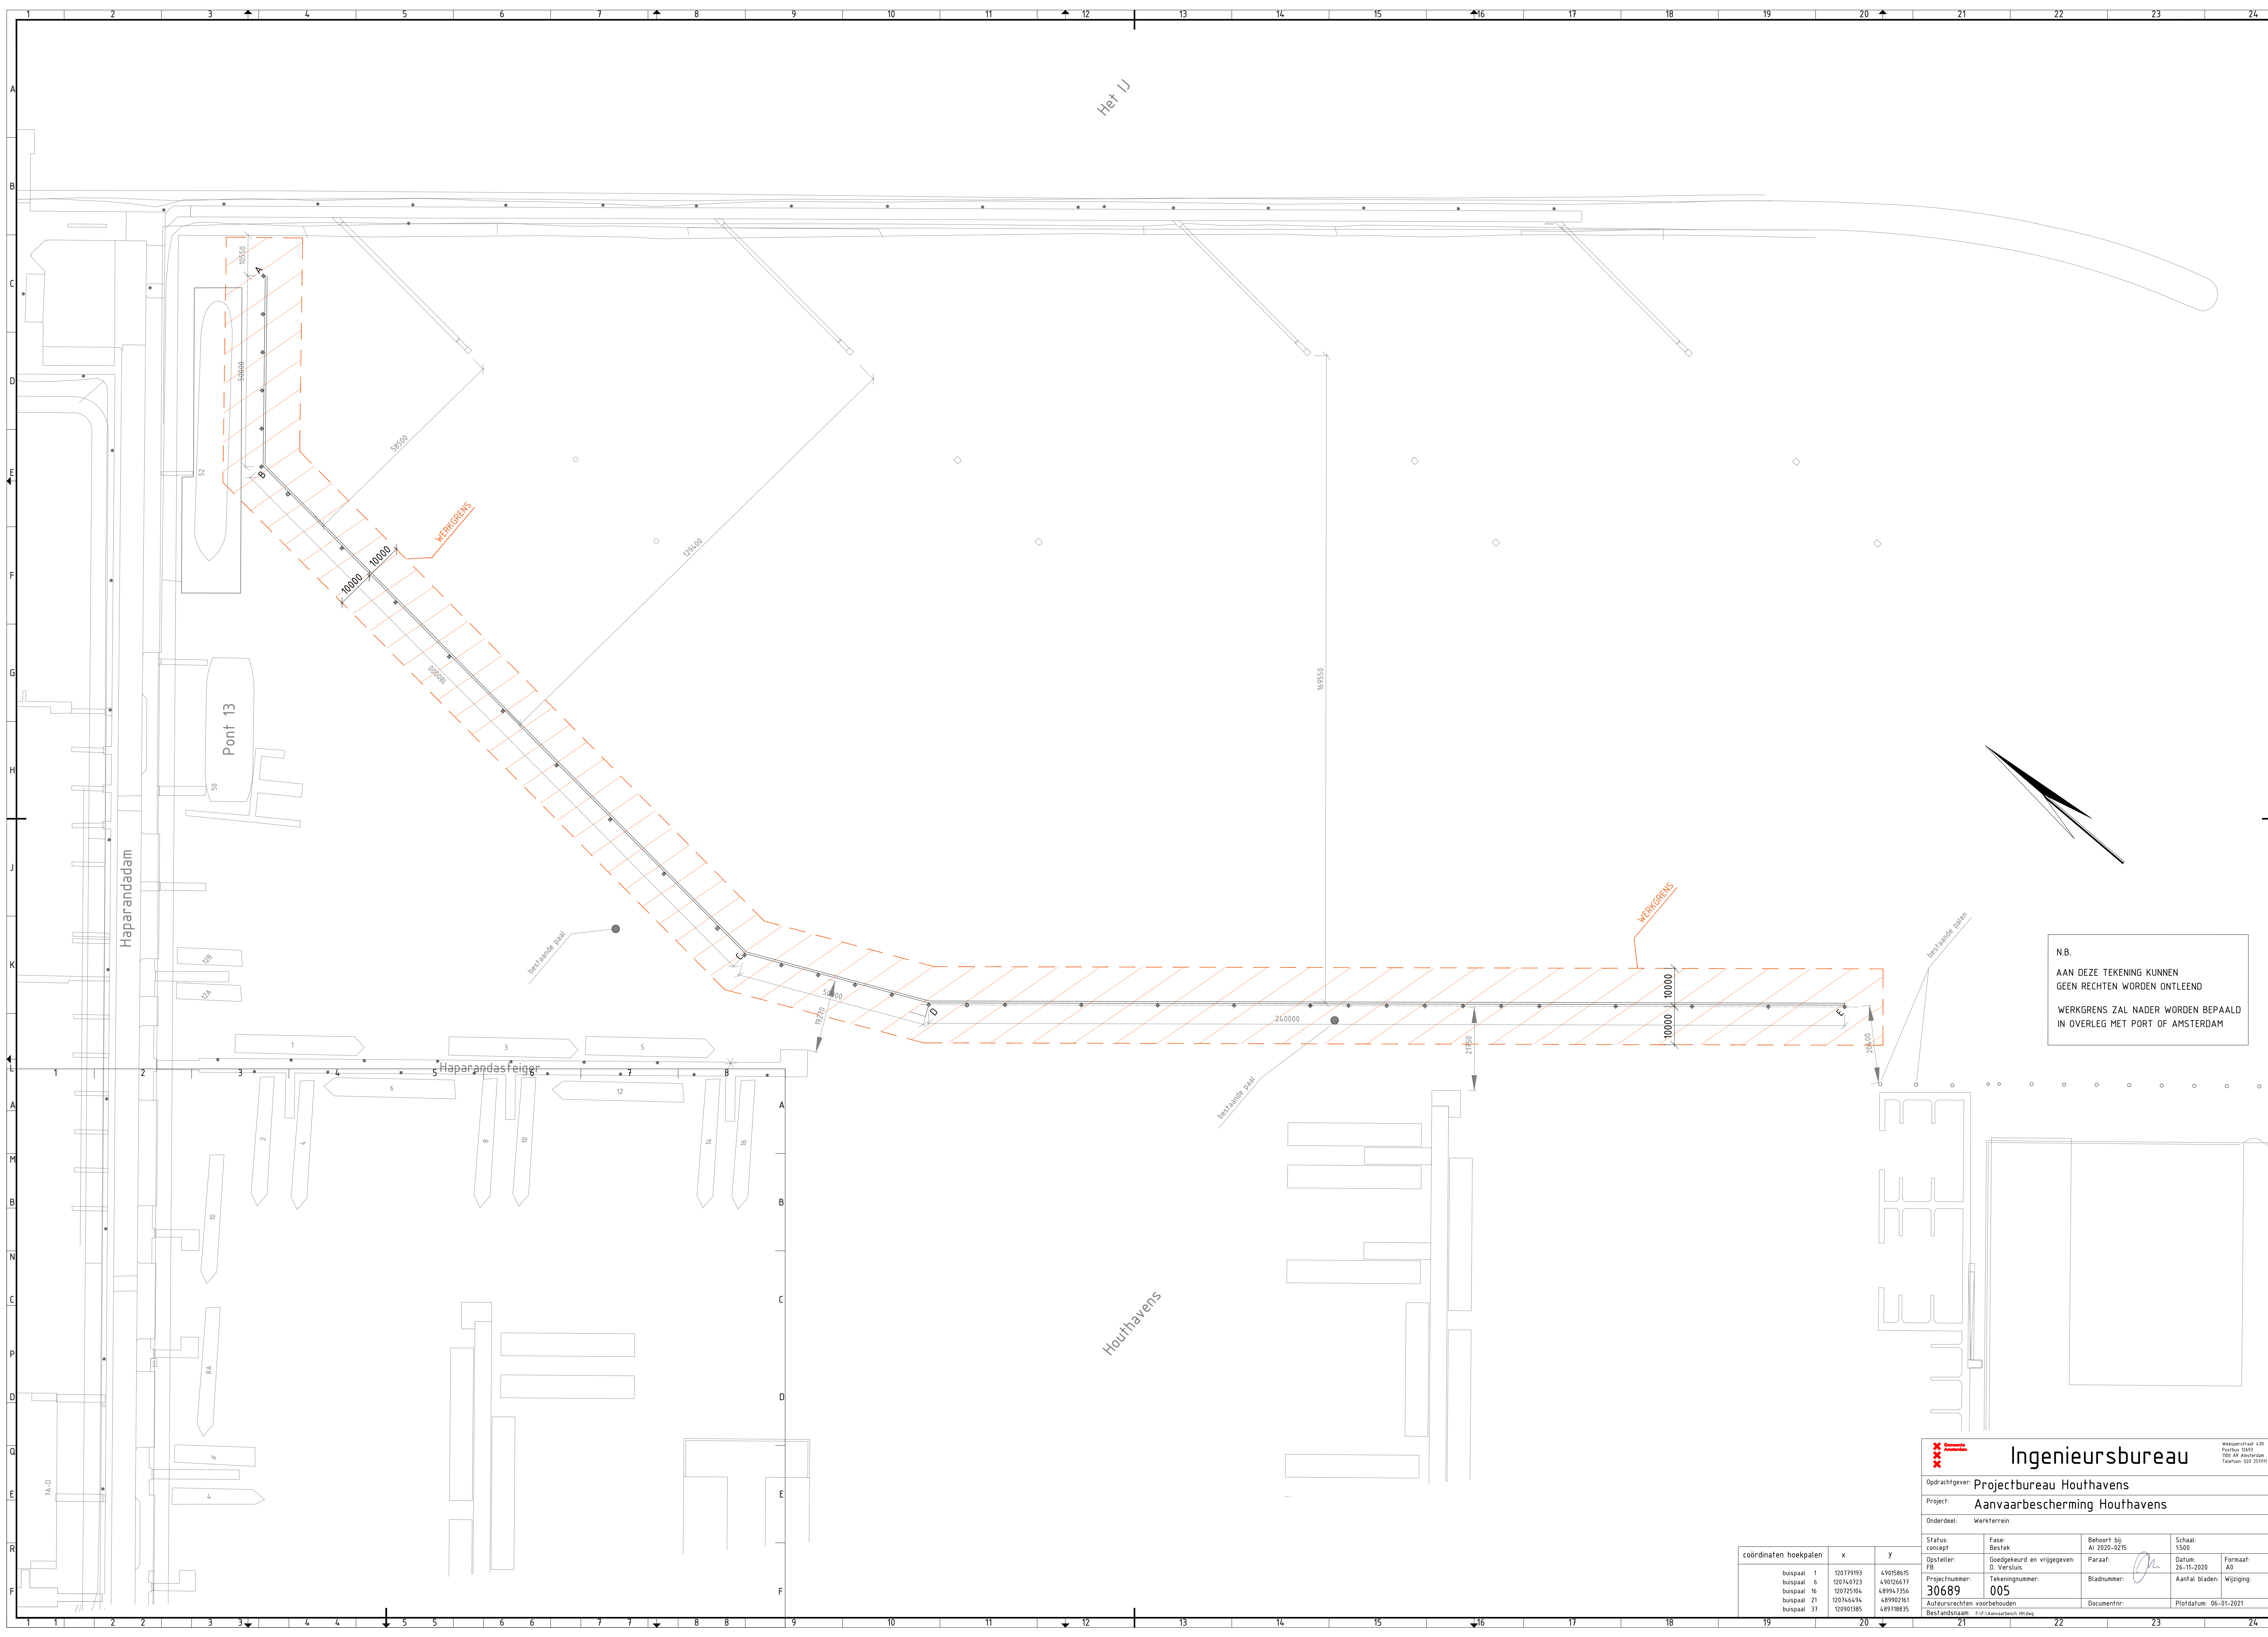

N.B.

AAN DEZE TEKENING KUNNEN
GEEN RECHTEN WORDEN ONTLEEND

WERKGRENS ZAL NADER WORDEN BEPAALD
IN OVERLEG MET PORT OF AMSTERDAM

coördinaten hoekpalen		x	y	concept	Besteek	Al 2020-0215	1:500	
				Opstellen: FB	Goedgekeurd en vrijgegeven: D. Verschuik	Paraaf: 	Datum: 26-11-2020	Formaat: A0
	buispaal 1	120770993	49055605	Projectnummer:	Tekeningnummer:	Bladnummer:	Aantal bladen:	Wijziging:
	buispaal 6	120747223	490126637	30689	005			
	buispaal 16	120725504	489947356	Auteursrechten voorbehouden				
	buispaal 21	120746444	489907661	Documentnr:				Platfordat: 06-01-2021
	buispaal 37	12090385	48918835	Bestandsnaam: F:\D\Aanvraagbuch H04.doc				