


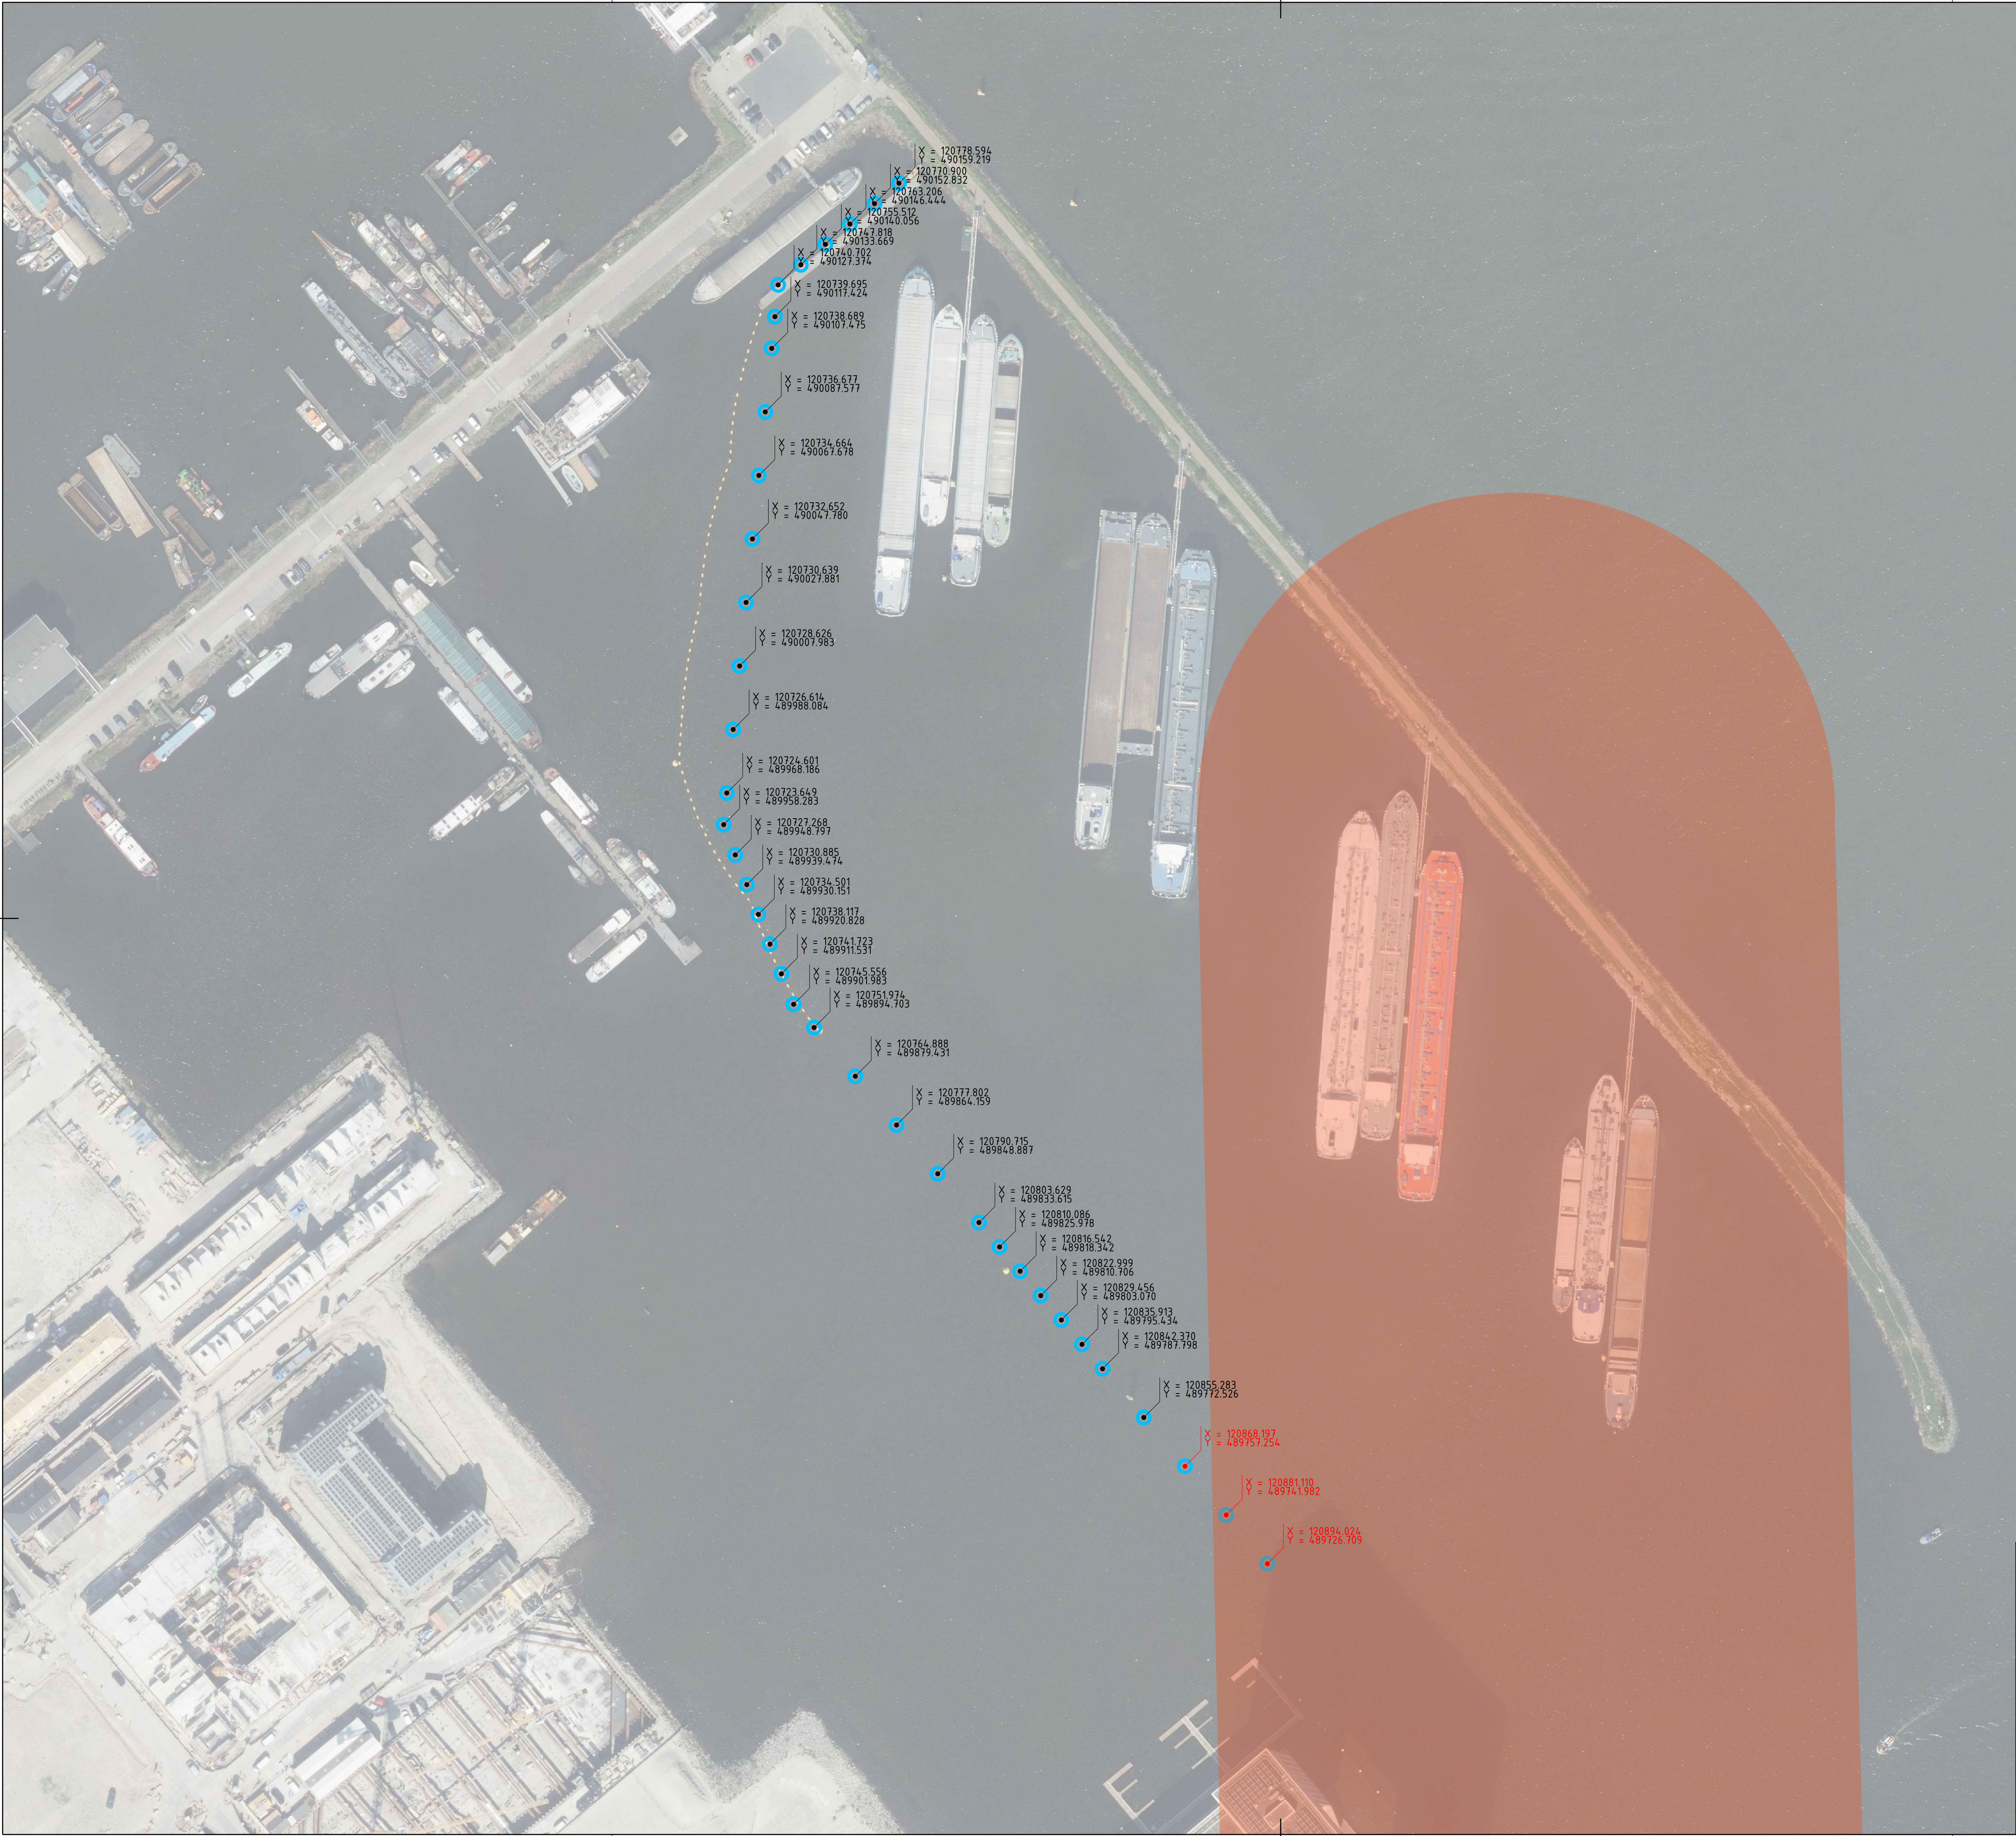

Offerte uitvraag voor het
uitvoeren 37 stuks watersonderingen
tot 35m - NAP

X = 121.134 uitvoeren 34 stuks watersonderingen
Y = 490.056 tot 35m - NAP zonder magnetoconus

X = 121.134 uitvoeren 3 stuks watersonderingen
Y = 490.023 tot 35m - NAP MET magnetoconus
en eventueel aanvullende benodigd
maatregelen

Explosie verdacht gebied,
in de categorie van afwerpmunitie

Gemeente Amsterdam

Ingenieursbureau

Weesperstraat 430
Postbus 12693
1100 AR Amsterdam
Telefoon: 020 2511111

Opdrachtgever: Gemeente Amsterdam				
Project: Overzicht locaties watersonderingen tbv aanvaarbescherming				
Onderdeel: Overzicht locaties watersonderingen tbv aanvaarbescherming				
Status: Ter Informatie	Fase: Onderzoek	Behoort bij:	Schaal: 1:1000	
Opsteller: burger043	Goedgekeurd en vrijgegeven: P.Koeheman	Paraaf:	Datum: 24-09-2019	Formaat: A1
Projectnummer:	Tekeningnummer: Sonderingen-07	Bladnummer: 1	Aantal bladen: 1	Wijziging:
Auteursrechten voorbehouden		Documentnr:	Plotdatum: PLTD	
Bestandsnaam: FILES				