

Paaltje tijdelijk te verwijderen door aannemer i.v.m. doorgang Nood-en hulpdiensten

Dwarsdoorsnede A-A

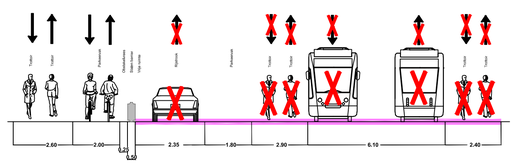

Dwarsdoorsnede B-B

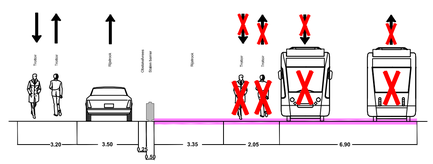

Legenda / verklaring:

- Werkvak
- Vooraankondiging
- Stalen barrier
- Fietsroute en Nood-en hulpdiensten

Project / omschrijving:

Werkzaamheden
Erasmusweg
Fase 1a

Uitvoerperiode:

Week 8 t/m 10-2022 (21 Februari - 13 Maart 2022)
Van :uur tot :uur

BUKO. INFRASUPPORT

Den Haag

Ontworpen:	Getekend:	Gecontroleerd:	Schaal:	N.v.t.	Tekeningnummer :
R. Zwik	R. Zwik	M. Riemeijer	Formaat:	A1	RZW 21.0261.1a
Datum: 04-06-2021	Datum: 20-07-2021	Datum: 20-07-2021	Versie:	3	