

Paaltje tijdelijk te verwijderen door aannemer t.v.m. doorgang Noodvoorziening hulpdiensten

Paaltje tijdelijk te verwijderen door aannemer t.v.m. doorgang Noodvoorziening hulpdiensten


Dwarsdoorsnede E-E

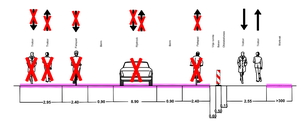


Dwarsdoorsnede A-A

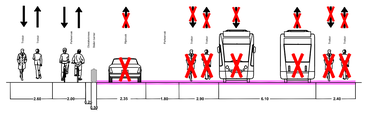


Dwarsdoorsnede B-B

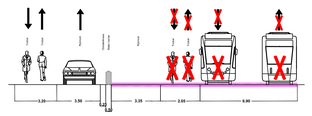

Dwarsdoorsnede C-C

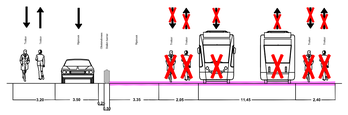

Dwarsdoorsnede D-D

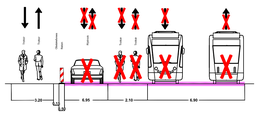

Legenda / verklaring:

- Werkvak
- Stalen barrier
- Vooraankondiging
- Fietsroute en Nood-en hulpdiensten
- Geleidebakens

Project / omschrijving:

Werkzaamheden
Erasmusweg
Fase 2+3

Uitvoerperiode:
Week 11 t/m 12-2022 (14 maart – 27 maart 2022)
Van :uur tot :uur

BUKO. INFRASUPPORT

Den Haag

Ontworpen:	Getekend:	Gecontroleerd:	Schaal:	N.v.t.	Tekeningnummer :
R. Zwik	R. Zwik	M. Riemsjer	Formaat:	A0	RZW 21.0261.2
Datum: 04-06-2021	Datum: 20-07-2021	Datum: 20-07-2021	Versie:	3	