

Paaltje tijdelijk te verwijderen door aannemer i.v.m. doorgang Nood-/en hulpdiensten

Dwarsdoorsnede B-B

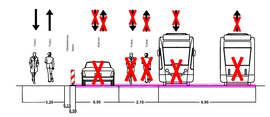

Dwarsdoorsnede A-A

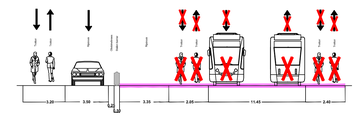

Legenda / verklaring:

- Werkvak
- Stalen barrier
- Vooraankondiging
- Fietsroute en Nood-en hulpdiensten
- Geleidebakens

Project / omschrijving:
Werkzaamheden
Erasmusweg
Fase 4

Uitvoerperiode:
Week 13 t/m 14-2022 (28 maart – 10 april 2022)
Van :uur tot :uur

BUKO. INFRASUPPORT

Den Haag

Ontworpen:	Getekend:	Gecontroleerd:	Schaal:	N.v.t.	Tekeningnummer :
R. Zwik	R. Zwik	M. Riemsjer	Formaat:	A0	RZW 21.0261.4
Datum: 04-06-2021	Datum: 20-07-2021	Datum: 20-07-2021	Versie:	3	