

"Levels in aanbouw"

Dwarsdoorsnede A-A

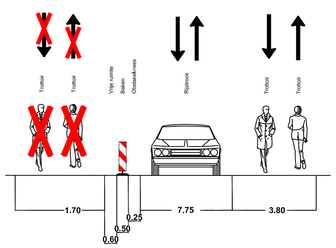

Dwarsdoorsnede B-B

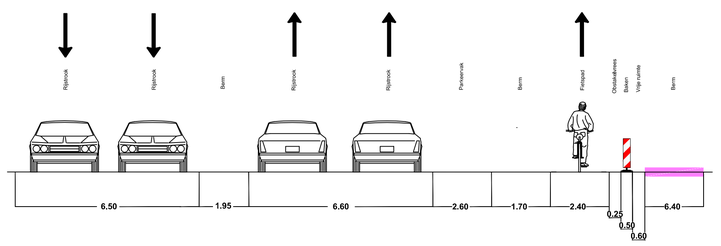

Legenda / verklaring:

- Werkvak
- Vooraankondiging
- Geleidebakens

Project / omschrijving:

Werkzaamheden
Erasmusweg
Fase 6a

Uitvoerperiode:

Week 08 t/m 09-2022 (21 februari – 28 februari 2022)
Van :uur tot :uur

BUKO. INFRASUPPORT

Den Haag

Ontworpen:	Getekend:	Gecontroleerd:	Schaal:	N.v.t.	Tekeningnummer :
R. Zwik	R. Zwik	M. Riemeijer	Formaat:	A1	RZW 21.0261.6a
Datum: 04-06-2021	Datum: 22-06-2021	Datum: 22-06-2021	Versie:	2	