

"Levels in aanbouw"

Dwarsdoorsnede A-A

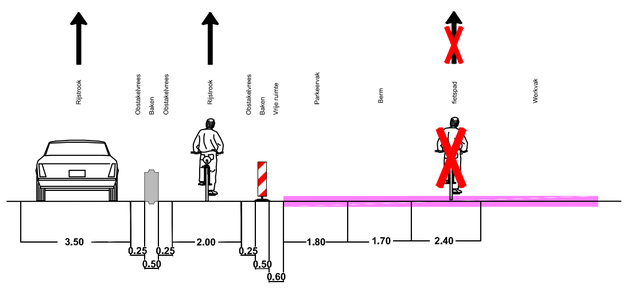

Dwarsdoorsnede B-B

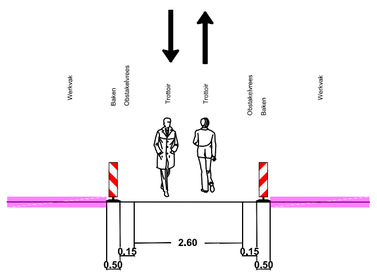

Legenda / verklaring:

- Werkvak
- Bypass voor fietsers
- Vooraankondiging
- Koud asfalt t.b.v. fietsers terug op fietspad
- Geleidebakens
- 100m Beton barrier

Project / omschrijving:
Werkzaamheden
Erasmusweg
Fase 6b

Uitvoerperiode:
Week 09 t/m 14-2022 (28 februari – 10 april 2022)
Van :uur tot :uur

BUKO. INFRASUPPORT

Den Haag

Ontworpen:	Getekend:	Gecontroleerd:	Schaal:	N.v.t.	Tekeningnummer :
R. Zwik	R. Zwik	M. Riemeijer	Formaat:	A1	RZW 21.0261.6b
Datum: 04-06-2021	Datum: 22-06-2021	Datum: 22-06-2021	Versie:	2	