Verkeersregelaar t.b.v. nood-en hulpdiensten

Afplakken

Werkvak vrijhouden voor nood-en hulpdiensten

Hildebrandplein

Laakkade

Christiaan Brunningstade

Vierlinghkade

Mehenkade

Van Oosterwijk Bruynstraat

Willem de Clercqstraat

Van Zeggelenlaan

Van den Broekstraat

Cappadosestraat

Gaeverneurplein

Stastokstraat

Alberdingk Thijmstraat

Beetsstraat

Hildebrandstraat

Van Nagelhof

Grietje van Buren


Jan Wapstraat

Van Victorstraat

Van Zegelenlaan

Hugo V...

Dwarsdoorsnede A-A

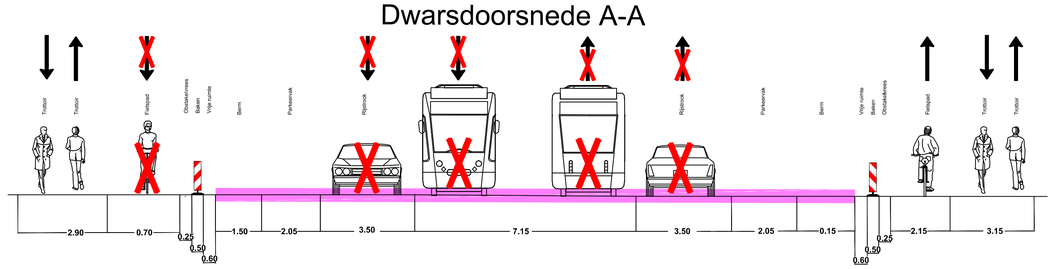

Legenda / verklaring:

- Werkvak
- Nood-en hulpdiensten
- Vooraankondiging
- Geleidebakens

Project / omschrijving:

Werkzaamheden
Hildebrandstraat
Fase 7

Uitvoerperiode:

Week 08 t/m 14-2022 (21 februari – 10 april 2022)
Van :uur tot :uur

BUKO. INFRASUPPORT

Den Haag

Ontworpen:	Getekend:	Gecontroleerd:	Schaal:	N.v.t.	Tekeningnummer :
R. Zwik	R. Zwik	M. Riemeijer	Formaat:	A1	RZW 21.0261.7
Datum: 04-06-2021	Datum: 22-06-2021	Datum: 22-06-2021	Versie:	2	