Verkeersregelaars t.b.v. nood-en hulpdiensten

Verkeersregelaars t.b.v. nood-en hulpdiensten

Werkvak vrijhouden voor nood-en hulpdiensten

Afplakken

Afplakken

Richting Ferrandweg via Laakkade

Richting Ferrandweg via Laakkade

Richting Ferrandweg via Laakkade

Laakkade

Christiaan Bruningskade

Vierlinghkade

Neherkade

Ferrandweg

Van Oosterwijk Bruynstraat

Willem de Clercqstraat

Van Zeggelenlaan

Van den Broekstraat

Capadosestraat

Hildebrandstraat

Van Nagelhoutstraat

Albardingk Thijnstraat

Staatokstraat

Beetsstraat

Goeverneurplein


Van Koetsveldstraat

Hugo Verrieststraat


Van Zeggelenlaan

Jan Wagenaarstraat

Dwarsdoorsnede A-A

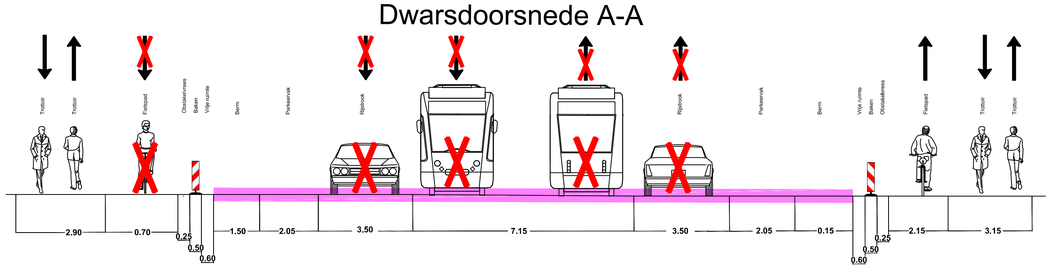

Dwarsdoorsnede B-B

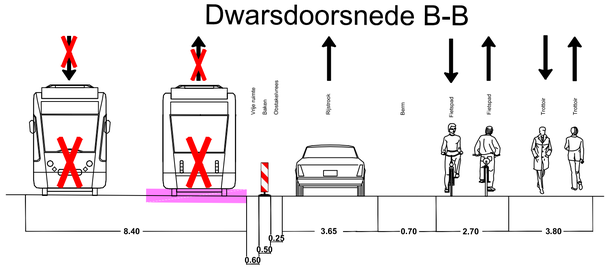

Legenda / verklaring:

- Werkvak
- Route Nood-en hulpdiensten
- Vooraankondiging
- Geleidebakens

Project / omschrijving:

Werkzaamheden
Hildebrandstraat
Fase 8

Uitvoerperiode:

3x Weekeinde tussen Vrijdag 20 uur en Zondag 05 uur
In de Periode vanaf 28-02 t/m 03-04-22

BUKO. INFRASUPPORT

Den Haag

Ontworpen:	Getekend:	Gecontroleerd:	Schaal:	N.v.t.	Tekeningnummer :
R. Zwik	R. Zwik	M. Riemeijer	Formaat:	A1	RZW 21.0261.8
Datum: 04-06-2021	Datum: 20-07-2021	Datum: 20-07-2021	Versie:	3	