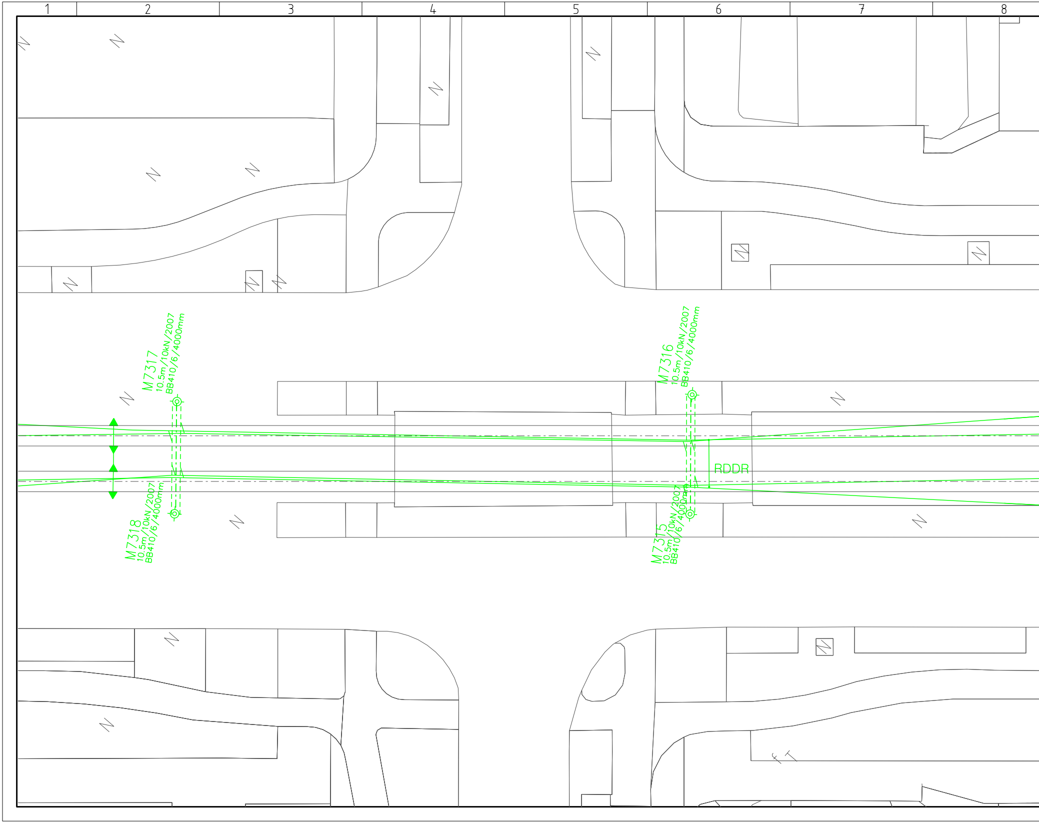
1
2
3
4
5
6
7
8
M7317
10.5m/10kN/2007
BB410/6/4000mm
M7316
10.5m/10kN/2007
BB410/6/4000mm
RDDR
M7318
10.5m/10kN/2007
BB410/6/4000mm
M7315
10.5m/10kN/2007
BB410/6/4000mm

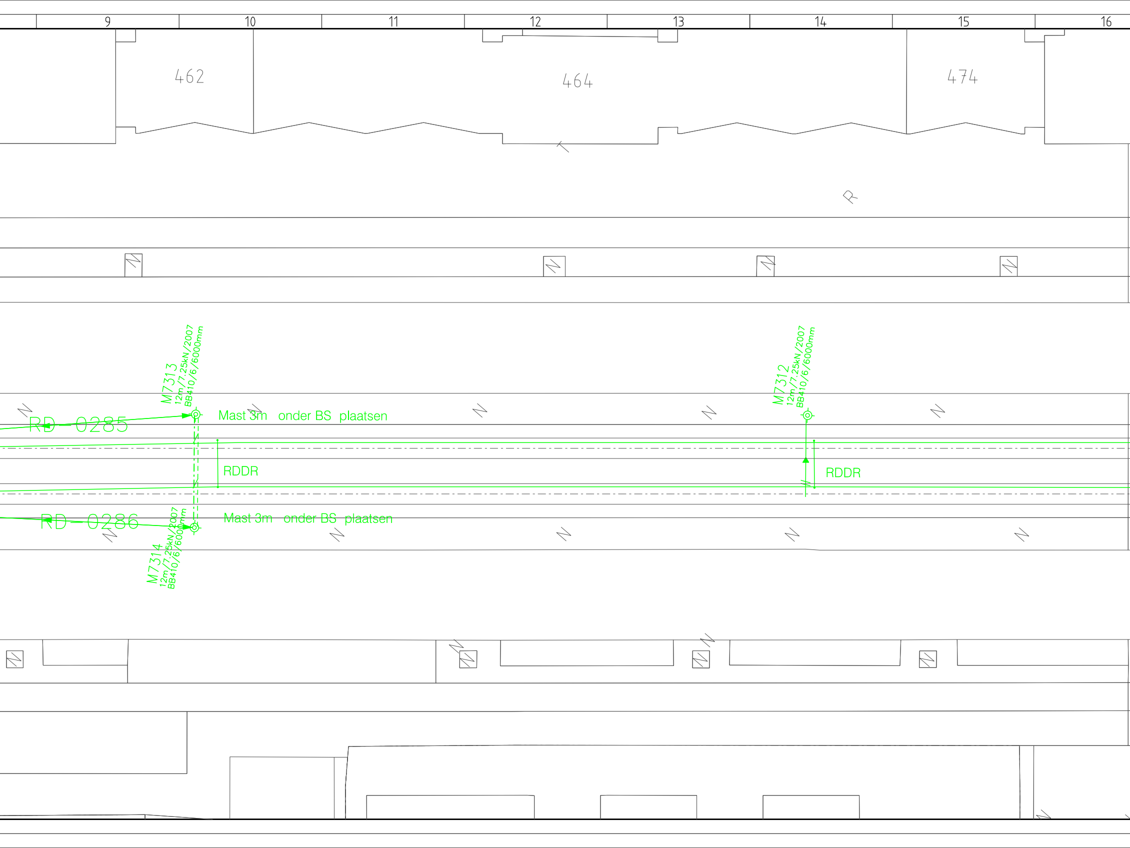
9
10
11
12
13
14
15
16
462
464
474
M7313
12m/7.25kN/2007
BB410/6/6000mm
M7312
12m/7.25kN/2007
BB410/6/6000mm
RD - 0285
Mast 3m onder BS plaatsen
RDDR
RDDR
RD - 0286
Mast 3m onder BS plaatsen
M7314
12m/7.25kN/2007
BB410/6/6000mm

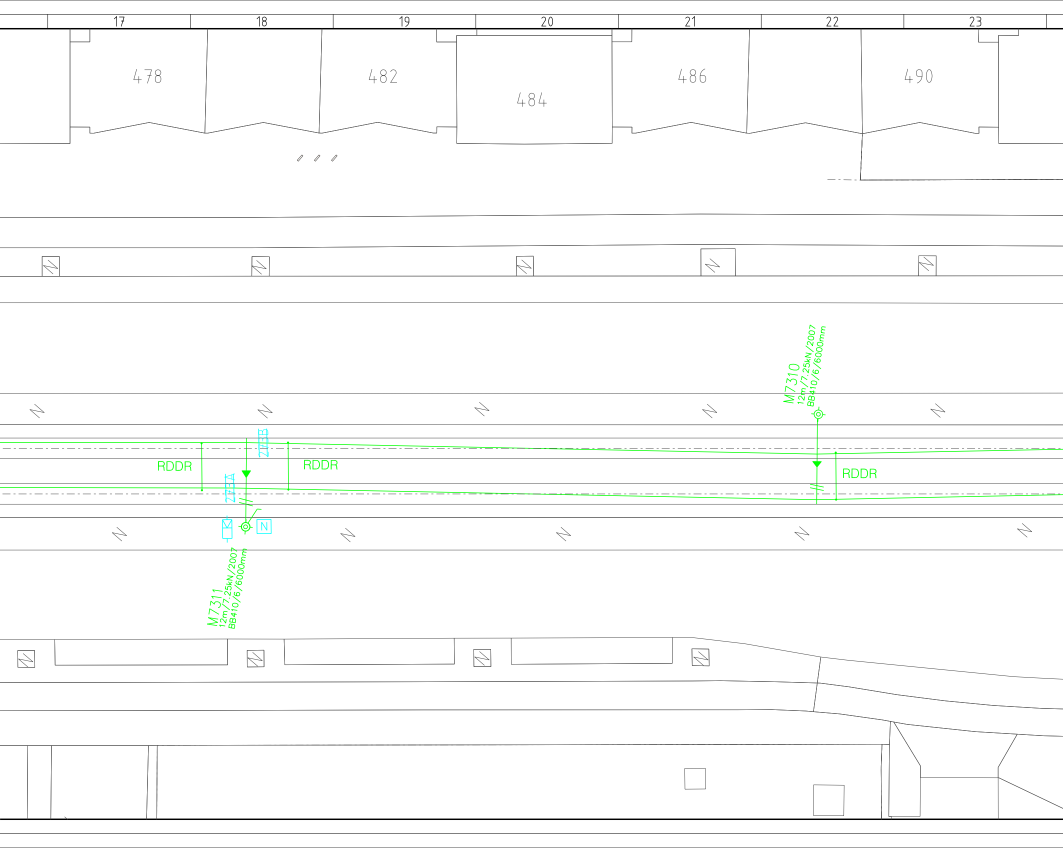
17
18
19
20
21
22
23
478
482
484
486
490
M7310
12m/7.25kN/2007
BB410/6/6000mm
RDDR
RDDR
RDDR
Z7/3B
Z7/3A
N
M7311
12m/7.25kN/2007
BB410/6/6000mm

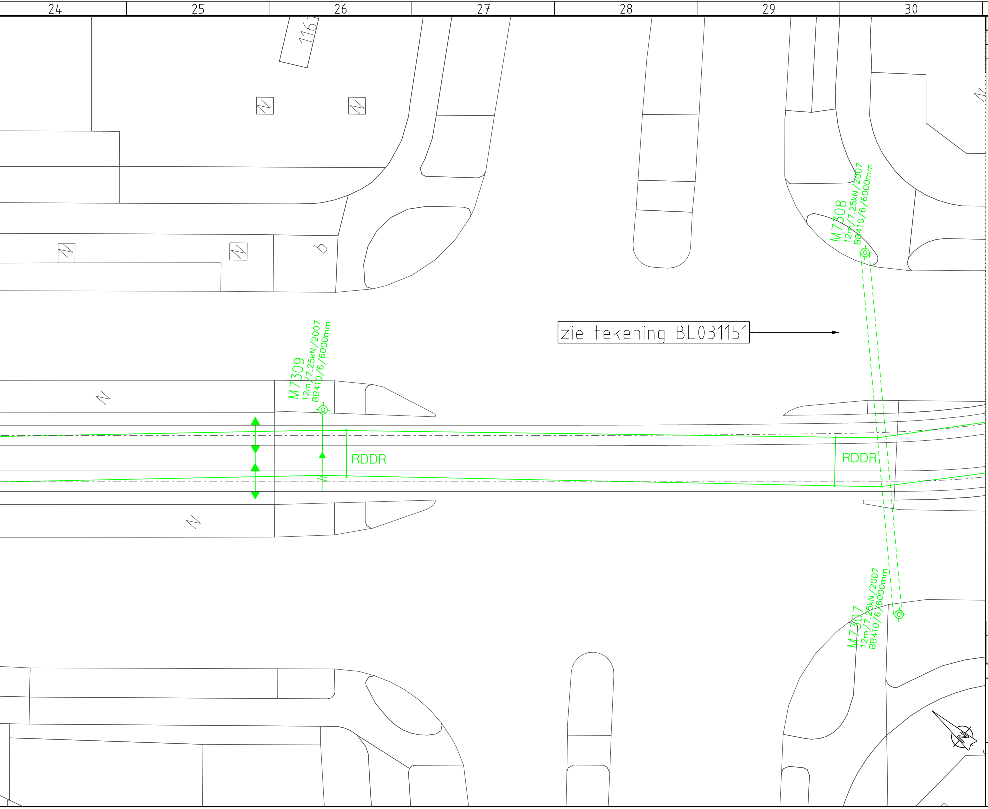
24
25
26
27
28
29
30
1161
M7308
12m/7.25kN/2007
BB410/6/6000mm
zie tekening BL031151
M7309
12m/7.25kN/2007
BB410/6/6000mm
RDDR
RDDR
M7307
12m/7.25kN/2007
BB410/6/6000mm

Omschrijving	Doc.nr.	Rev.
BGT	BGT	00
Sporen spo2019b	spo2019	00
Bovenleiding: Mastertekening Verwijderen – Erasmusweg – Goeverneurplein	BL031150	00

- 🟩 Bestaand
- 🟥 Nieuw aanbrengen
- 🟦 Verwijderen
- 🟪 Aanpassen
- 🟨 Tijdelijk
- 🟧 Buiten gebruik

Legenda

M1234 10.5m	BVL mast
M1234 10.5m	BVL mast met OV
– – – –	Spandraad voor rijdraad
o	Lusisolator
═ ═ ═	Juk
←——	Vaste rijdraad afspanning
←– –	Vaste draagkabel afspanning
——	Mastarm GFK recht
←—	Mastarm GFK bocht
═	Lijnonderbreker open
⊂═	Lijnonderbreker gesloten
∕	Schakelaar
N	Nulspanningskast
V	600V kast
⊠	Overspannings beveiliging
RDDR	Rijdraad draagkabel draagkabel rijdraadverbinding
DD	Draagkabel draagkabelverbinding

Zie voor totale overzicht
symbolenlijst tek. BL007797

Overzichtskaart

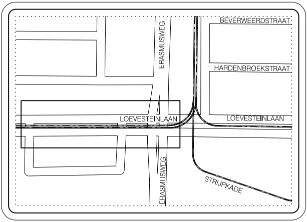
BEVERWEERDSTRAAT
ERASMUSWEG
HARDENBROEKSTRAAT
LOEVESTEINLAAN
LOEVESTEINLAAN
ERASMUSWEG
STRIJPKADE

00 Datum 12-05-2021	Bestekstekening		
Getekend L.Balgobind	Gecontroleerd A. de Nie 08.06.2021	Voor vrijgave J.Langhout 09-06-2021	Akkoord R. Vrolijk HTM Sam 09.06.2021
Projectnummer 500-650	Project NNR2 LIJN 16M		

Omschrijving

Bovenleidingontwerp: Verwijderen

Locatie: Loevesteinlaan – Erasmusweg

Bestek

HTM

HTM Personenvervoer NV
Afdeling Techniek
Postbus 28503
2502 KM Den Haag
Bezoekadres: Centraal Station
Koningin Julianaplein 10

Tekeningnummer BL031154	Formaat A4x8
Schaal 1:200	Eenheid m
Besteknr.	Jaar 2021

Afgedrukt Lokesh Afdrukdatum 12-MAY-2021