


Te verwijderen constructie (1:20, maten in mm)

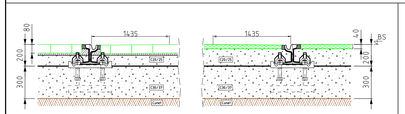


Doorsnede A-A': 60R2 - CS710 - EV/ASF

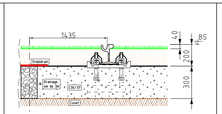

Doorsnede B-B': 60R2 - CS710 - Gras

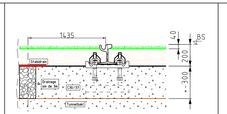

Doorsnede C-C': 60R2 - CS710 - Gras - in tunnelbak

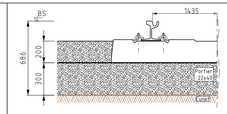

Doorsnede D-D': 60R2 - CS701 - DWL-A

As 1: Richting Erasmusweg

As 2: richting Centrum

Eventueel portier ontgraven of bevestigingsmiddelen losnen t.b.v. aansluiting nieuw op bestaand spoor.
Lengte: 2 (m)

Verwijderen: CS705 + Compensatie-inrichting CS702-CS703 + Overgangsstuk Portier + DWL Type A, C & F

Aanbrengen: CS705 + Compensatieinrichting CS702-CS703 + Overgangsstuk Portier + DWL Type A, C & F

Lengte verwijderen: 9 (m)
Lengte aanbrengen: 9 (m)

Verwijderen: CS701 + 60R2 Portier + DWL Type A
Aanbrengen: CS701 + 60R2 Portier + DWL Type A

Lengte verwijderen: 53 (m)
Lengte aanbrengen: 44 (m)

Schuifias-overgangscombinatie wordt als één geheel gefabriceerd.

Hart aan te verwijderen spoor

Kantplanken verwijderen en aanbrengen.

Verwijderen: CS701 + 60R2 Portier + DWL Type A
Aanbrengen: CS701 + 60R2 Portier + DWL Type A

Lengte verwijderen: 51 (m)
Lengte aanbrengen: 43 (m)

Verwijderen: CS702-CS703 + 49E1 Portier + DWL Type C
Aanbrengen: CS702-CS703 + 49E1 Portier + DWL Type C

Lengte verwijderen: 4 (m)
Lengte aanbrengen: 4 (m)

Verwijderen: CS705 + Compensatie-inrichting CS702-CS703 + Overgangsstuk Portier + DWL Type A, C & F

Aanbrengen: CS705 + Compensatieinrichting CS702-CS703 + Overgangsstuk Portier + DWL Type A, C & F

Lengte verwijderen: 9 (m)
Lengte aanbrengen: 9 (m)

Verwijderen: CS710 + 60R2 Onder- en bovenplaat Gras + verharding
Aanbrengen: CS710 + 60R2 Onder- en bovenplaat Gras + verharding

Lengte verwijderen: 109 (m)
Lengte aanbrengen: 118 (m)

Let op! Tunnelbak. Zie notities voor achtergrondinformatie.

Verwijderen: CS710 + 60R2 Onder- en bovenplaat Gras + verharding
Aanbrengen: CS710 + 60R2 Onder- en bovenplaat Gras + verharding

Lengte verwijderen: 110 (m)
Lengte aanbrengen: 118 (m)

Dwarsgoot verwijderen en aanbrengen.

Verwijderen: CS710 + 60R2 Onder- en bovenplaat Gras + verharding
Aanbrengen: CS710 + 60R2 Onder- en bovenplaat Gras + verharding

Lengte verwijderen: 2 (m) Verharding
Lengte aanbrengen: 2 (m) Verharding Aftoppen naar hol


Notities:
- Voorzichtig breken in tunnelbak. Onderplaat is momenteel exact 30 (cm) en ligt direct op vloer tunnelbak. Zie volgende bijlagen voor achtergrondinformatie:
  - "W093-029"
  - "671.09156006 MW024HTM constructie Station MoerwijkDH13-12"
  - "Locaties proefboringen bodemonderzoek 2016"
- Principetekening schuifias 49E1, zie bijlage 'Schuifias 49E1 BJ2012 sb1241734-10_LP'
- Principetekening overgangsstuk, zie bijlage 'RT01F308 overgangsstuk'

Omschrijving	Doc.nr.	Rev.
Ondergrond deel 16M	VK031339	00
Geometrie Station Moerwijk	RT030784	01
DO Horizontaal station Moerwijk	RT031106	00
DO Verticaal station Moerwijk	RT031279	00

Verwijderen totaal:
- 219 (m) groefspoor 60R2 op kunststofplaatconstructie CS710 incl. onder- en bovenplaat beton
- 6 (m) Onder- en bovenplaat beton
- 104 (m) groefspoor 60R2 incl. DWL in portier
- 18 (m) 'compensatie-inrichting - overgangsstuk combi' incl. DWL in portier
- 4 (m) vignolerail op dwl in portier

Aanbrengen totaal:
- 236 (m) groefspoor 60R2 op kunststofplaatconstructie CS710 incl. onder- en bovenplaat beton
- 6 (m) Onder- en bovenplaat beton
- 87 (m) groefspoor 60R2 incl. DWL in portier
- 18 (m) 'compensatie-inrichting - overgangsstuk combi' incl. DWL in portier
- 4 (m) vignolerail op dwl in portier


Overzichtskaart

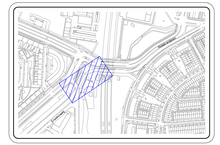


Legenda

- Hart te verwijderen spoor
- As 1 — Asnummer en rijrichting tram
- Sporen bestaand
- Sporen aanbrengen
- Werkgrens sporen
- Werkgrens Civiel
- DWL in ballast CS701, CS702, CS703, CS705
- Kunststofplaat CS710
- Toplaag: gras
- Toplaag: elementenverharding
- Toplaag: asfalt
- Las aan te brengen


Aan te brengen constructie (1:20, maten in mm)

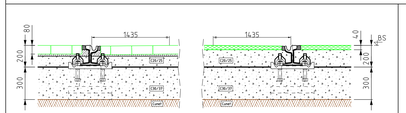


Doorsnede A-A': 60R2 - CS710 - EV/ASF

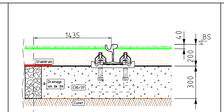

Doorsnede B-B': 60R2 - CS710 - Gras

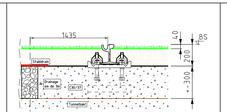

Doorsnede C-C': 60R2 - CS710 - Gras - in tunnelbak

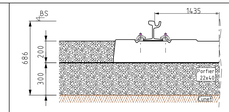

Doorsnede D-D': 60R2 - CS701 - DWL-A

00	Datum 02-06-2021	Eerste uitgave	
Getekend		Gecontroleerd	Voor vrijgave
E.D. Pesulima		T. vd Kleij	J. Langhout 10-06-2021
Projectnummer 500-650		Project NRR2 Lijn 16	

Omschrijving
Bestektekening Verwijderen en Aanbrengen
Station Moerwijk
Bestekfase

HTM Personenvervoer NV
Afdeling Techniek
Postbus 28503
2502 KM Den Haag
Bezoekadres: Centraal Station
Koningin Julianaplein 10

Tekeningnummer	Formaat
RT031293	A3x4
Schaal 1:200	Eenheid m/mm
Bestekhr. 2021.762.019	Jaar 2021

Afgedrukt passe — Afdrukdatum 10-JUN-2021