

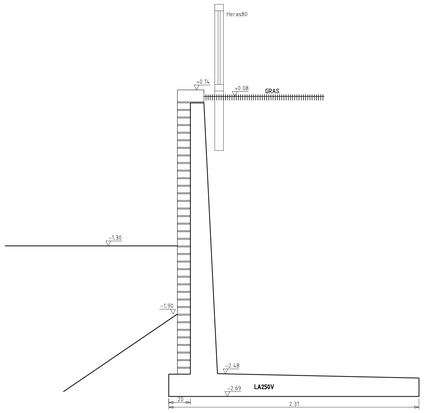



Doorsnede A-A (1:20)

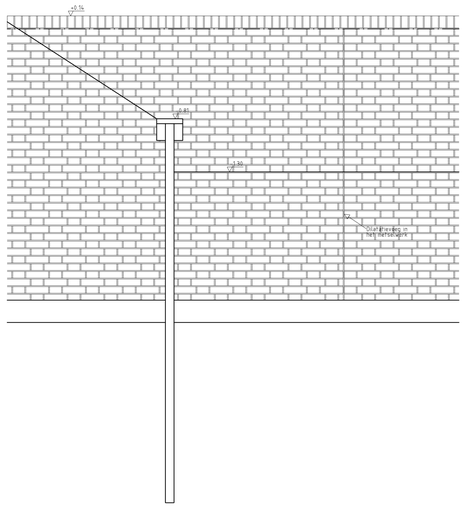


Aanzicht 1-1 (1:20)

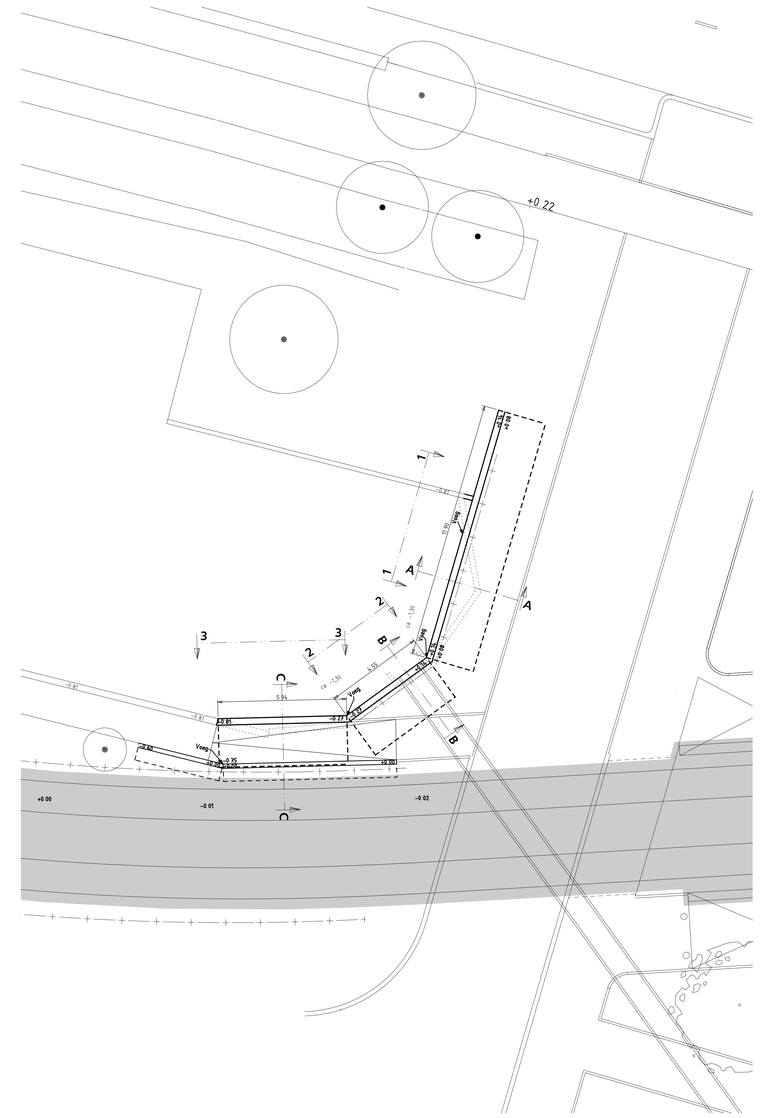


Bovenaanzicht (1:100)

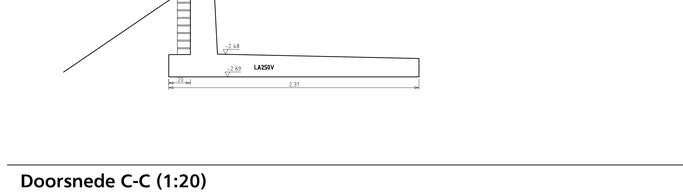


Doorsnede B-B (1:20)

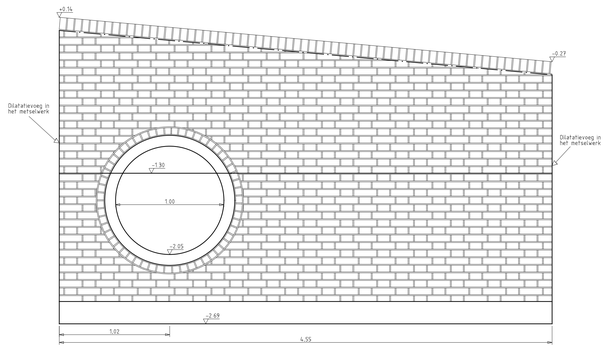

Aanzicht 2-2 (1:20)

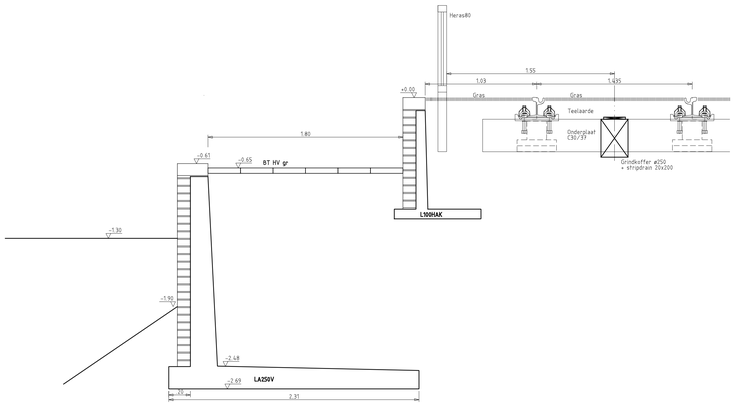

Doorsnede C-C (1:20)

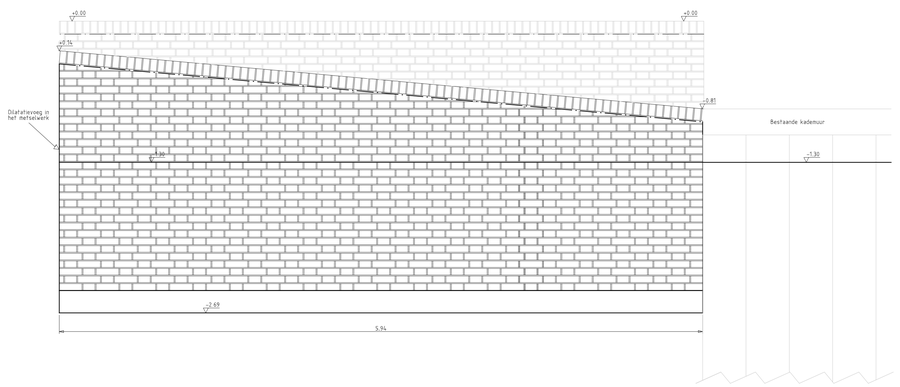

Aanzicht 3-3 (1:20)

Wijz.	Datum	Status	Opmerkingen
0	20-07-21	Definitief	Blad is ongewijzigd

Contr.	Tekenaar	Projectleider	Afdelingshoofd	Project e.v.
Naam	sbdob2p	sbdob2p		sbdyk0m
Datum	20-07-2021	20-07-2021		20-07-2021

Den Haag

INTHR

Kademuur, nabij halte Station Moerwijk

Bestekstekening

Opdrachtgever: GDH DSO Verkeer

Project e.v.:	R. van der Kooij	Besteknummer:	2021.762.019	Afdeling	Blad	Wijz.
Projectleider:	P. Dobbe	Schaal:	1:100 - 1:20			
Ontwerper:	J. van Doorn	Formaat:	A0	CTV	1 / 7	0
Tekenaar:	K.C. Hyman	Maten in:	m			
Projectnummer:	95025415	Hoogtematen in meters t.o.v.N.A.P				
Documentnummer:	95025415-INTHR0-CTV-BE-006					