



Bovenaanzicht, stalen frame (1:100)

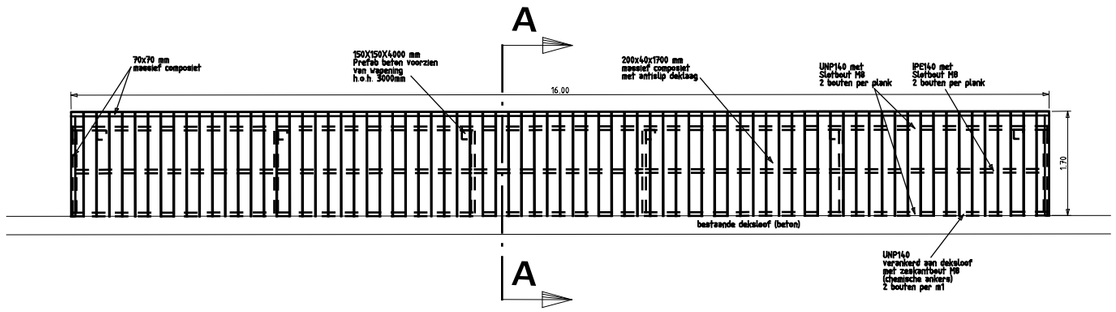

Bovenaanzicht, vlonderplanken (1:100)

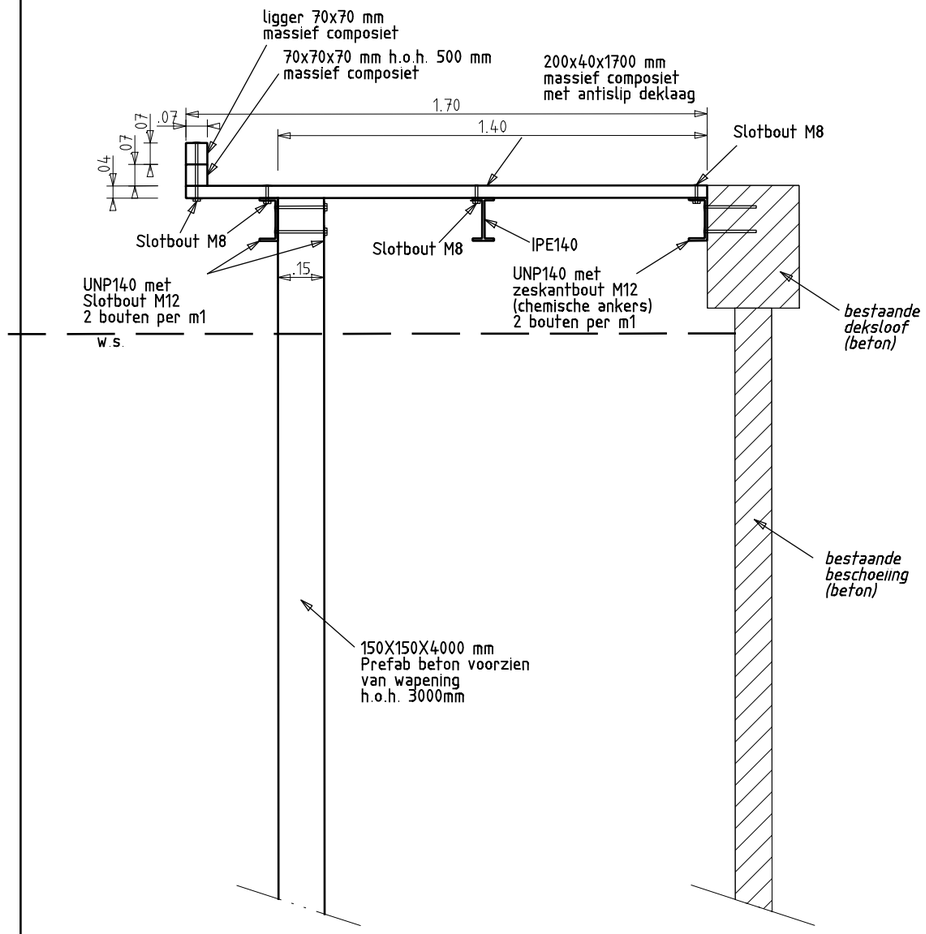

Doorsnede A-A (1:20)

Wijz.	Datum	Status	Opmerkingen		
0	20-07-21	Definitief	Blad is ongewijzigd		
Contr.	Tekenaar		Projectleider	Afdelingshoofd	Project e.v.
Naam	sbdob2p		sbdob2p		sbdyk0m
Datum	20-07-2021		20-07-2021		20-07-2021

INTHR

Vlonder, nabij Van Geysterenweg

Bestekstekening

Den Haag

Opdrachtgever: GDH DSO Verkeer

Tekenaar:	K.C. Hyman	Schaal:	1:20 - 1:100
Besteknr:	2021.762.019	Formaat:	A3
Documentnr:	95025415-INTHR0-CTV-BE-006	Maten in:	m

Afdeling	Blad	Wijz.
CTV	7 / 7	0