



PRINCIPE DETAIL: THV ASSUMBURGWEG

Dwarsprofiel: A-A

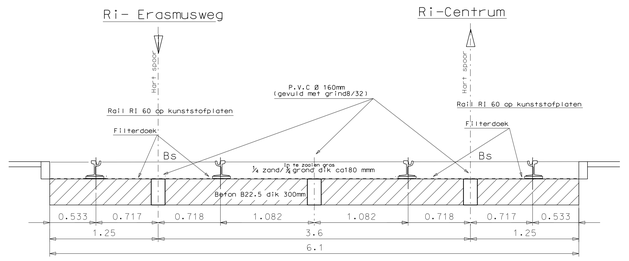


PRINCIPE DETAIL: GRASBAAN TBV NIEUWE SITUATIE HILDEBRANDPLEIN

Dwarsprofiel : D-D

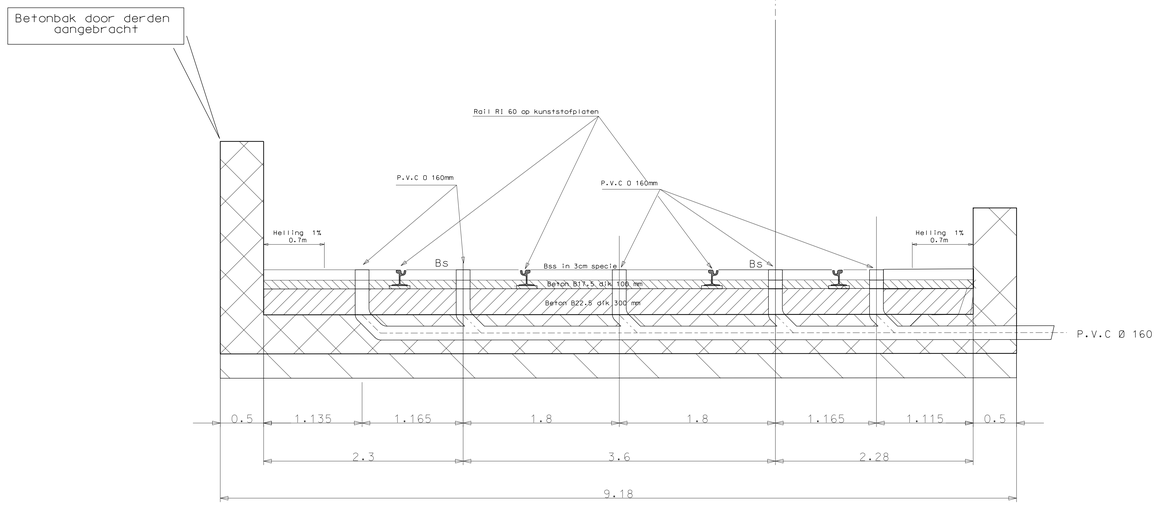


PRINCIPE DETAIL: TPV DE TUNNELBAK

Dwarsprofiel: B-B

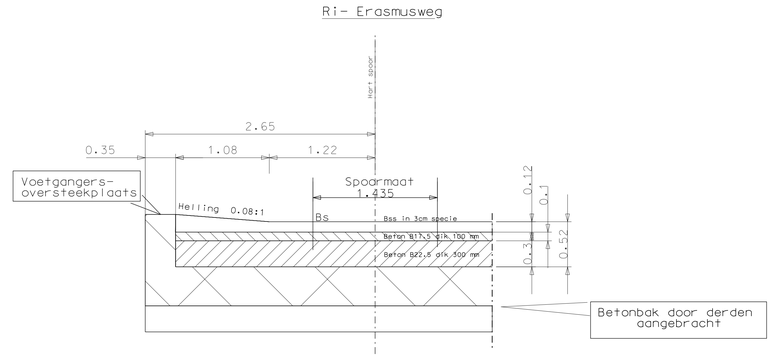

PRINCIPE DETAIL: TPV DE VOETGANGERSOVERSTEEKPLAATS IN DE TRAMBAK

Dwarsprofiel : C-C

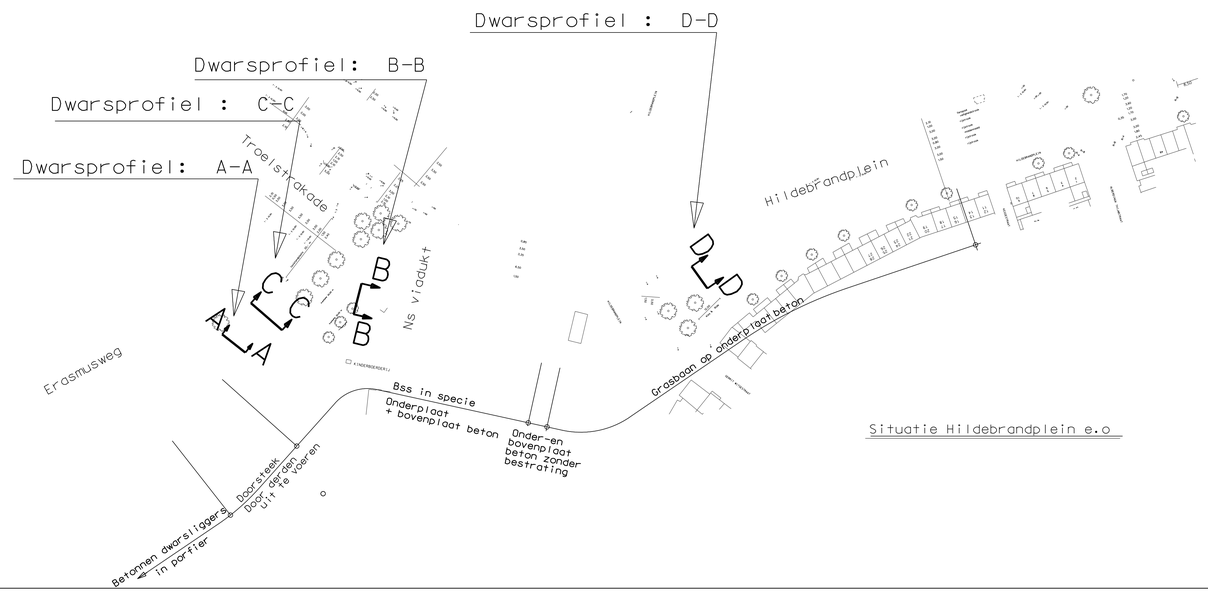

Situatie Hildebrandplein e.o

C				schaal	1:25	datum	project: Betes W9101390/Maten in m.
B			datum	getekend	P.I.P	16/03/91	tenzij anders vermeld
A				gecontr.			bestek nr.1dienst93 / proj nr. 012-139
			omschr. wijziging	benaming:	Hildebrandplein Doorsnede en konstruktie tekening		
				HTM	n.v. haagsche tramweg maatschappij	tek nr.	W93-029
						formaat	A0
						aantal bl.	05
						blad	05
				afdeling: Infrastruktuur		sector: Sporen	NIET HANDMATIG WIJZIGEN