


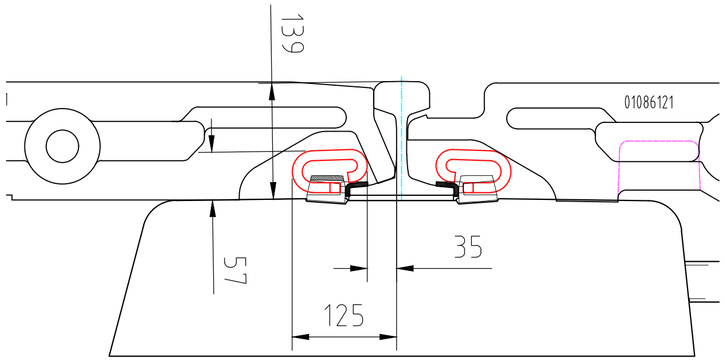


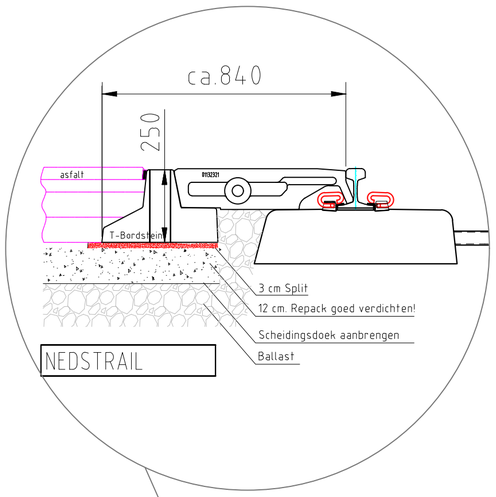

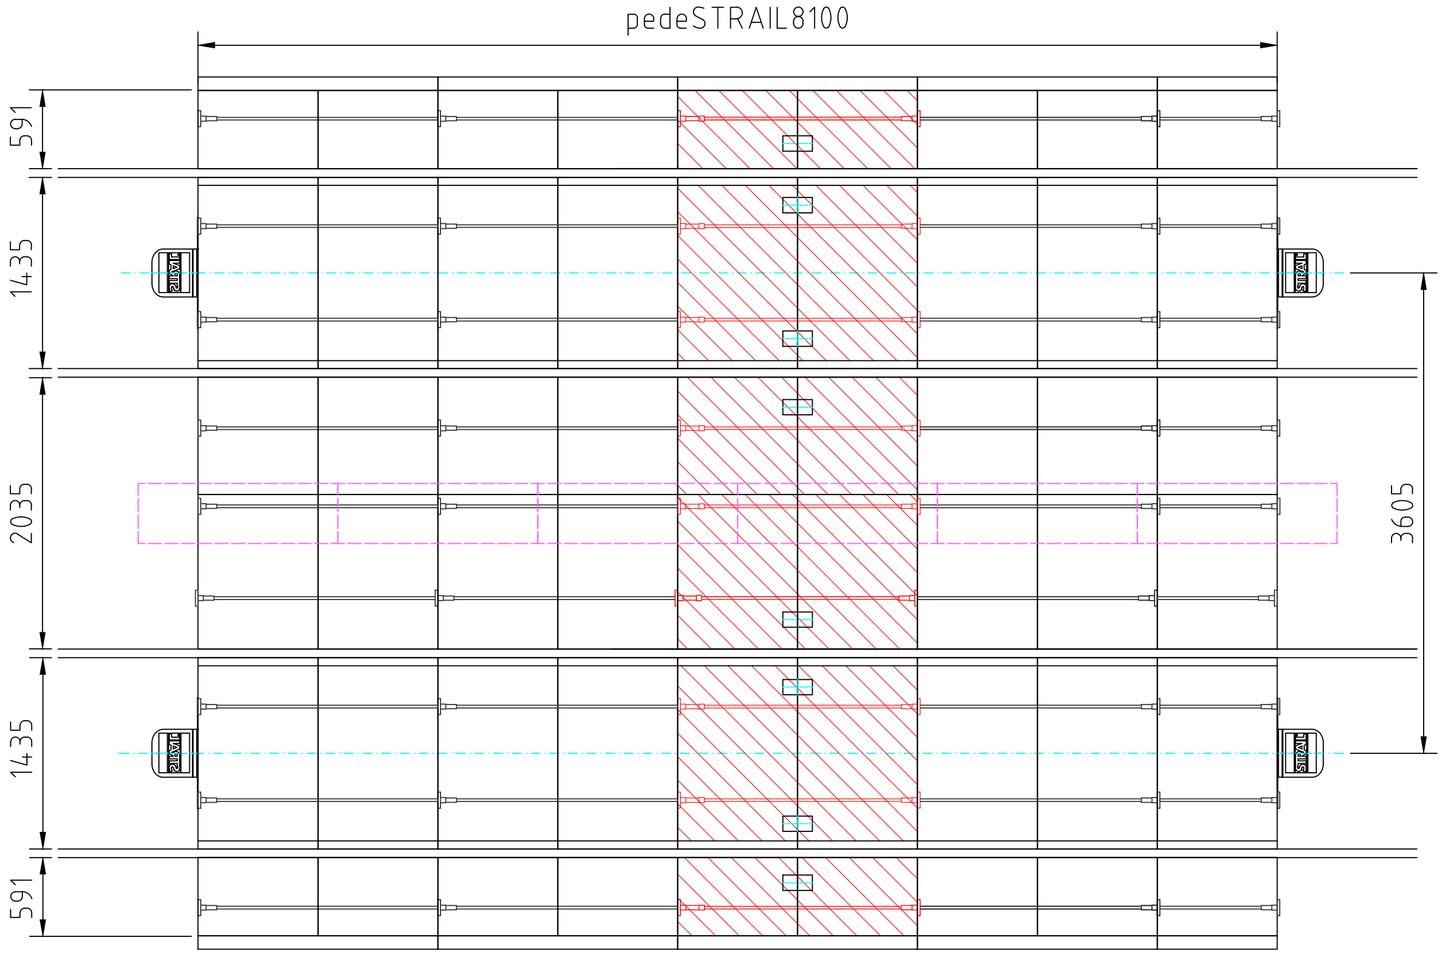

S41 - Bi Block
018897-25

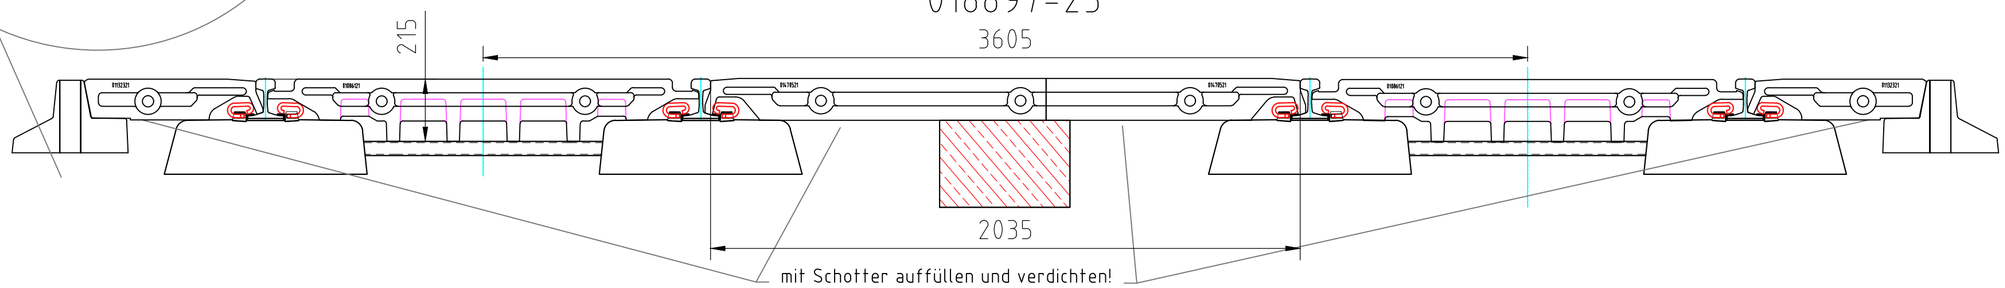

mit Schotter auffüllen und verdichten!
Ballast goed aanvullen en verdichten!

Ontwerp

- spanstang 600mm
- spanstang 900mm
- spanstang 1200mm
- spanstang 1800mm
- spanstang 1150mm groen
- spanstang 1250mm geel
- beginspanstang 900mm, rood
- beginspanstang 1200mm, rood
- beginspanstang 1800mm, rood
- oploopplaat
- T-band 1800mm
- T-band 1200mm
- T-band 900mm
- T-band 600mm
- prefab fundamentblok 1500mm
- opsluitprofiel buiten
- opsluitprofiel binnen
- opsluitprofiel klein
- railvoetklem
- fixeerelement binnen
- fixeerelement buiten

KRAIBURG STRAIL GmbH & Co. KG
STRAIL Bahnübergangssysteme &
STRAILastic Gleisdämmsysteme

D-84529 Tittmoning/Obb.
Göllstraße 8
Tel. +49/8683/701-0
www.strail.de
info@strail.de

Index		Datum	Name
a			
b			

Maße nur als Montagehilfe und nicht zur Verwendung als Bauplan geeignet.

Plot 17.01.19 ALW

HTM Geysterenweg

2x pedeSTRAIL 8100 + Intervia

Schiene / Schwelle: S41 - Bi Block

Angebots-/ Auftragsnr.: 380847

Maßstab: ohne

KES Nr.: 45387

Dieses Dokument wurde datentechnisch erstellt und ist auch ohne Originalunterschrift gültig. Weitergabe sowie Vervielfältigung dieser Unterlage, Verwertung und Mitteilung ihres Inhalts ist nicht gestattet, soweit nicht ausdrücklich schriftlich zugestanden. Zuwiderhandlung verpflichtet zu Schaden-ersatz. Alle Rechte für den Fall einer Patent- oder Gebrauchsmusteranmeldung sowie hieraus sich ergebender Schutzrechte vorbehalten.