


Originele tekening met de afmetingen van HTM

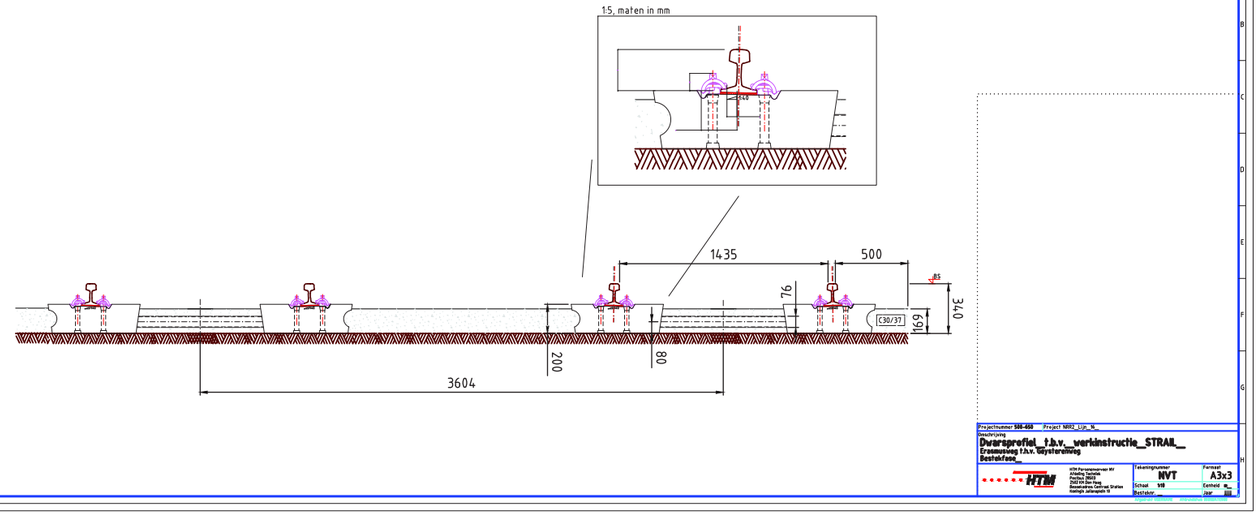


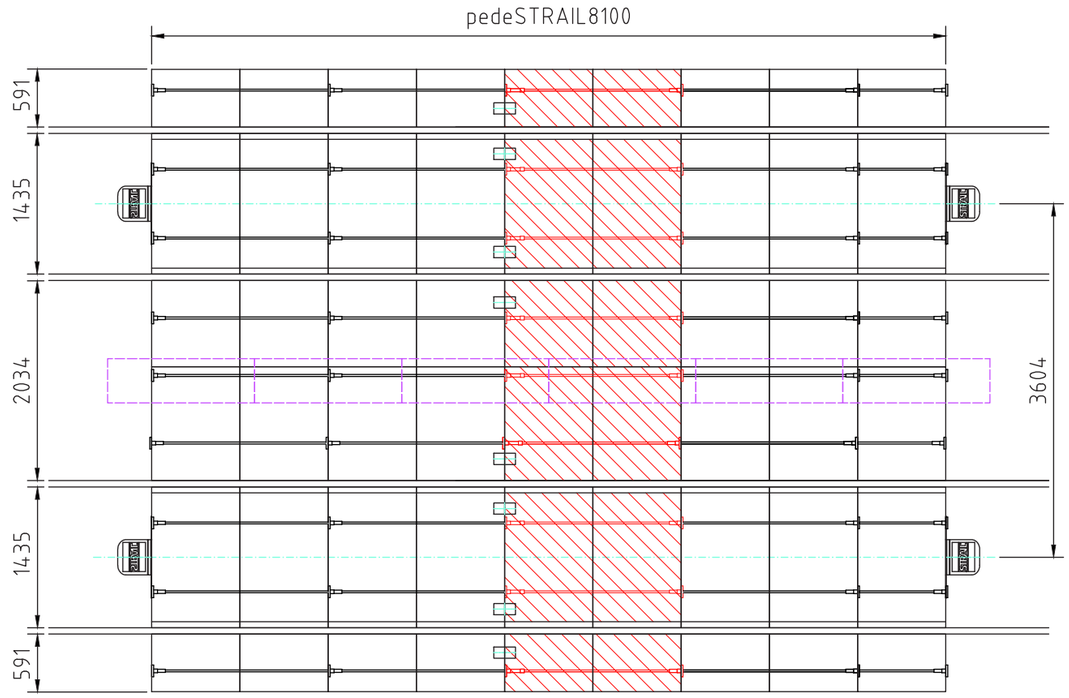

Hergebruik pedeSTRAIL platen van HTM Geysterenweg

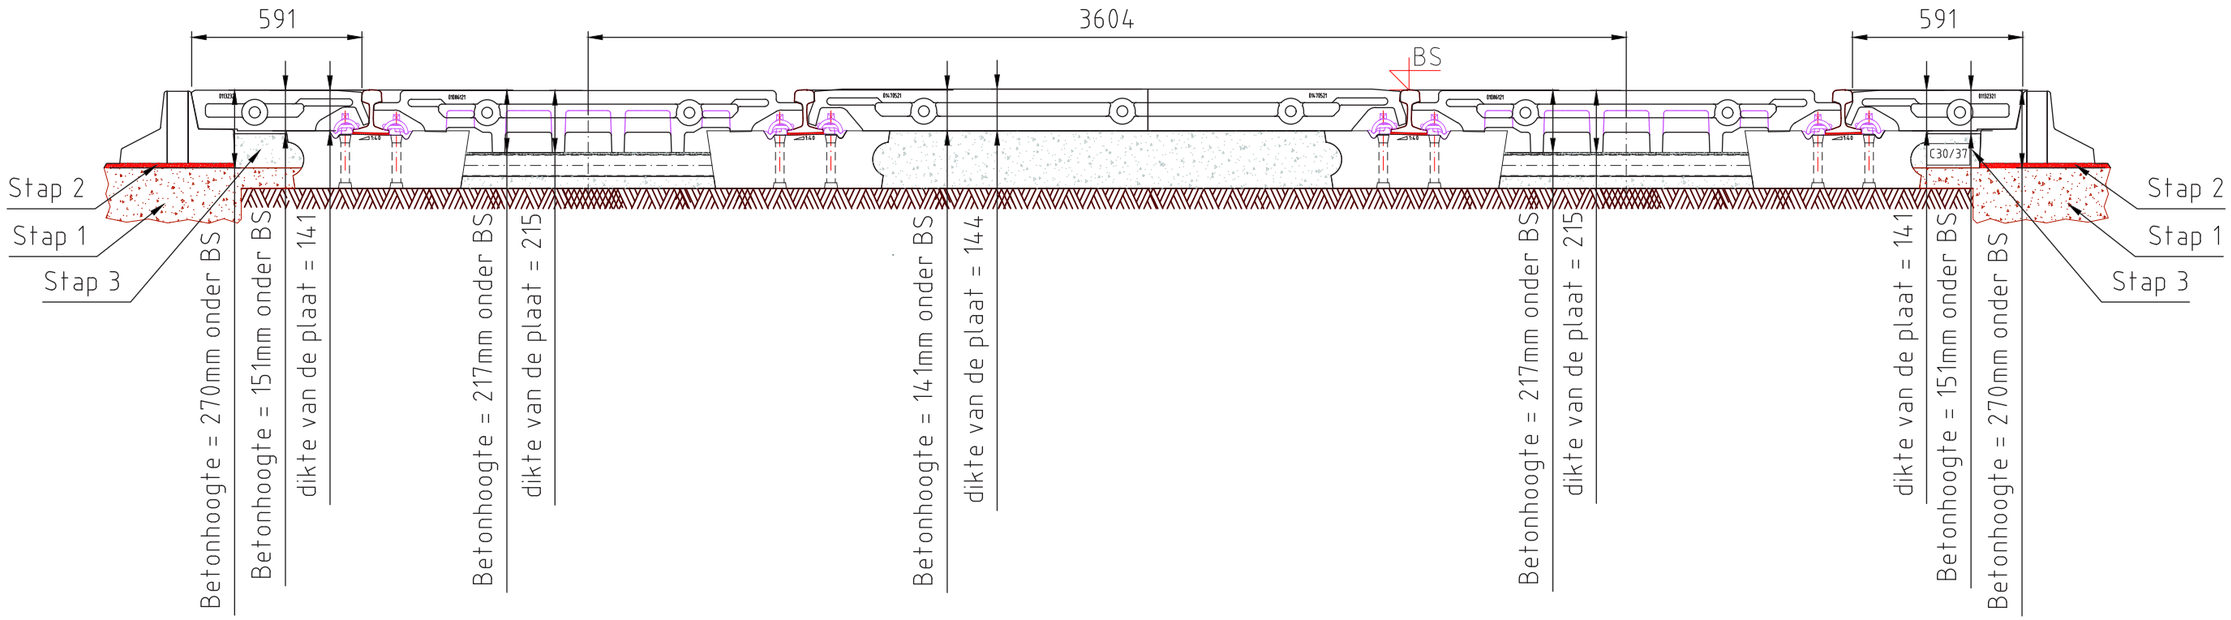

Ontwerp

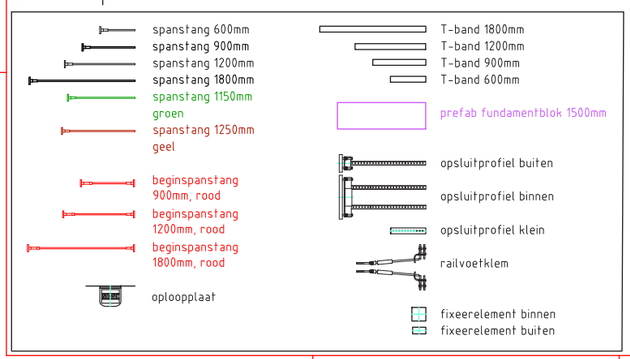

KRAIBURG STRAIL GmbH & Co. KG
STRAIL Bahnübergangssysteme &
STRAILastic Gleisdämmsysteme

D-84529 Tittmoning/Obb.
Göllstraße 8
Tel. +49/8683/701-0
www.strail.de
info@strail.de

Index		Datum	Name
a			
b			

Maße nur als Montagehilfe und nicht zur Verwendung als Bauplan geeignet.

Plot [redacted]

Herbruik pedeSTRAIL platen van HTM Geysterenweg 2x pedeSTRAIL 8100 + Intervia

Schiene / Schwelle: _____

Angebots-/ Auftragsnr.: _ _ _

Maßstab: ohne

KES Nr.: _____

Dieses Dokument wurde datentechnisch erstellt und ist auch ohne Originalunterschrift gültig. Weitergabe sowie Vervielfältigung dieser Unterlage, Verwertung und Mitteilung ihres Inhalts ist nicht gestattet, soweit nicht ausdrücklich schriftlich zugestanden. Zuwiderhandlung verpflichtet zu Schaden-ersatz. Alle Rechte für den Fall einer Patent- oder Gebrauchsmusteranmeldung sowie hieraus sich ergebender Schutzrechte vorbehalten.