
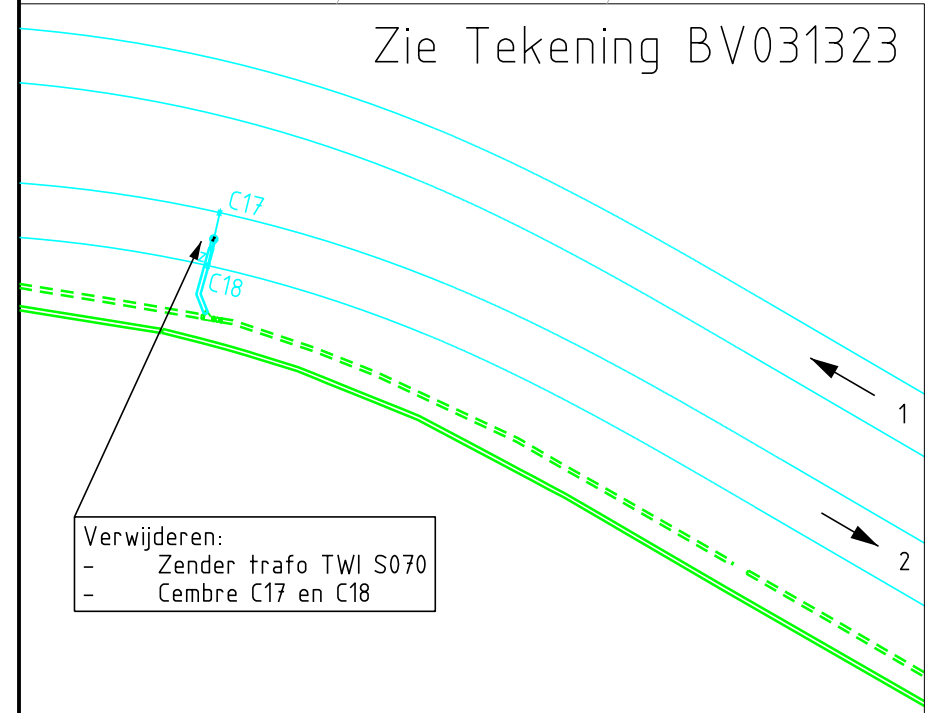


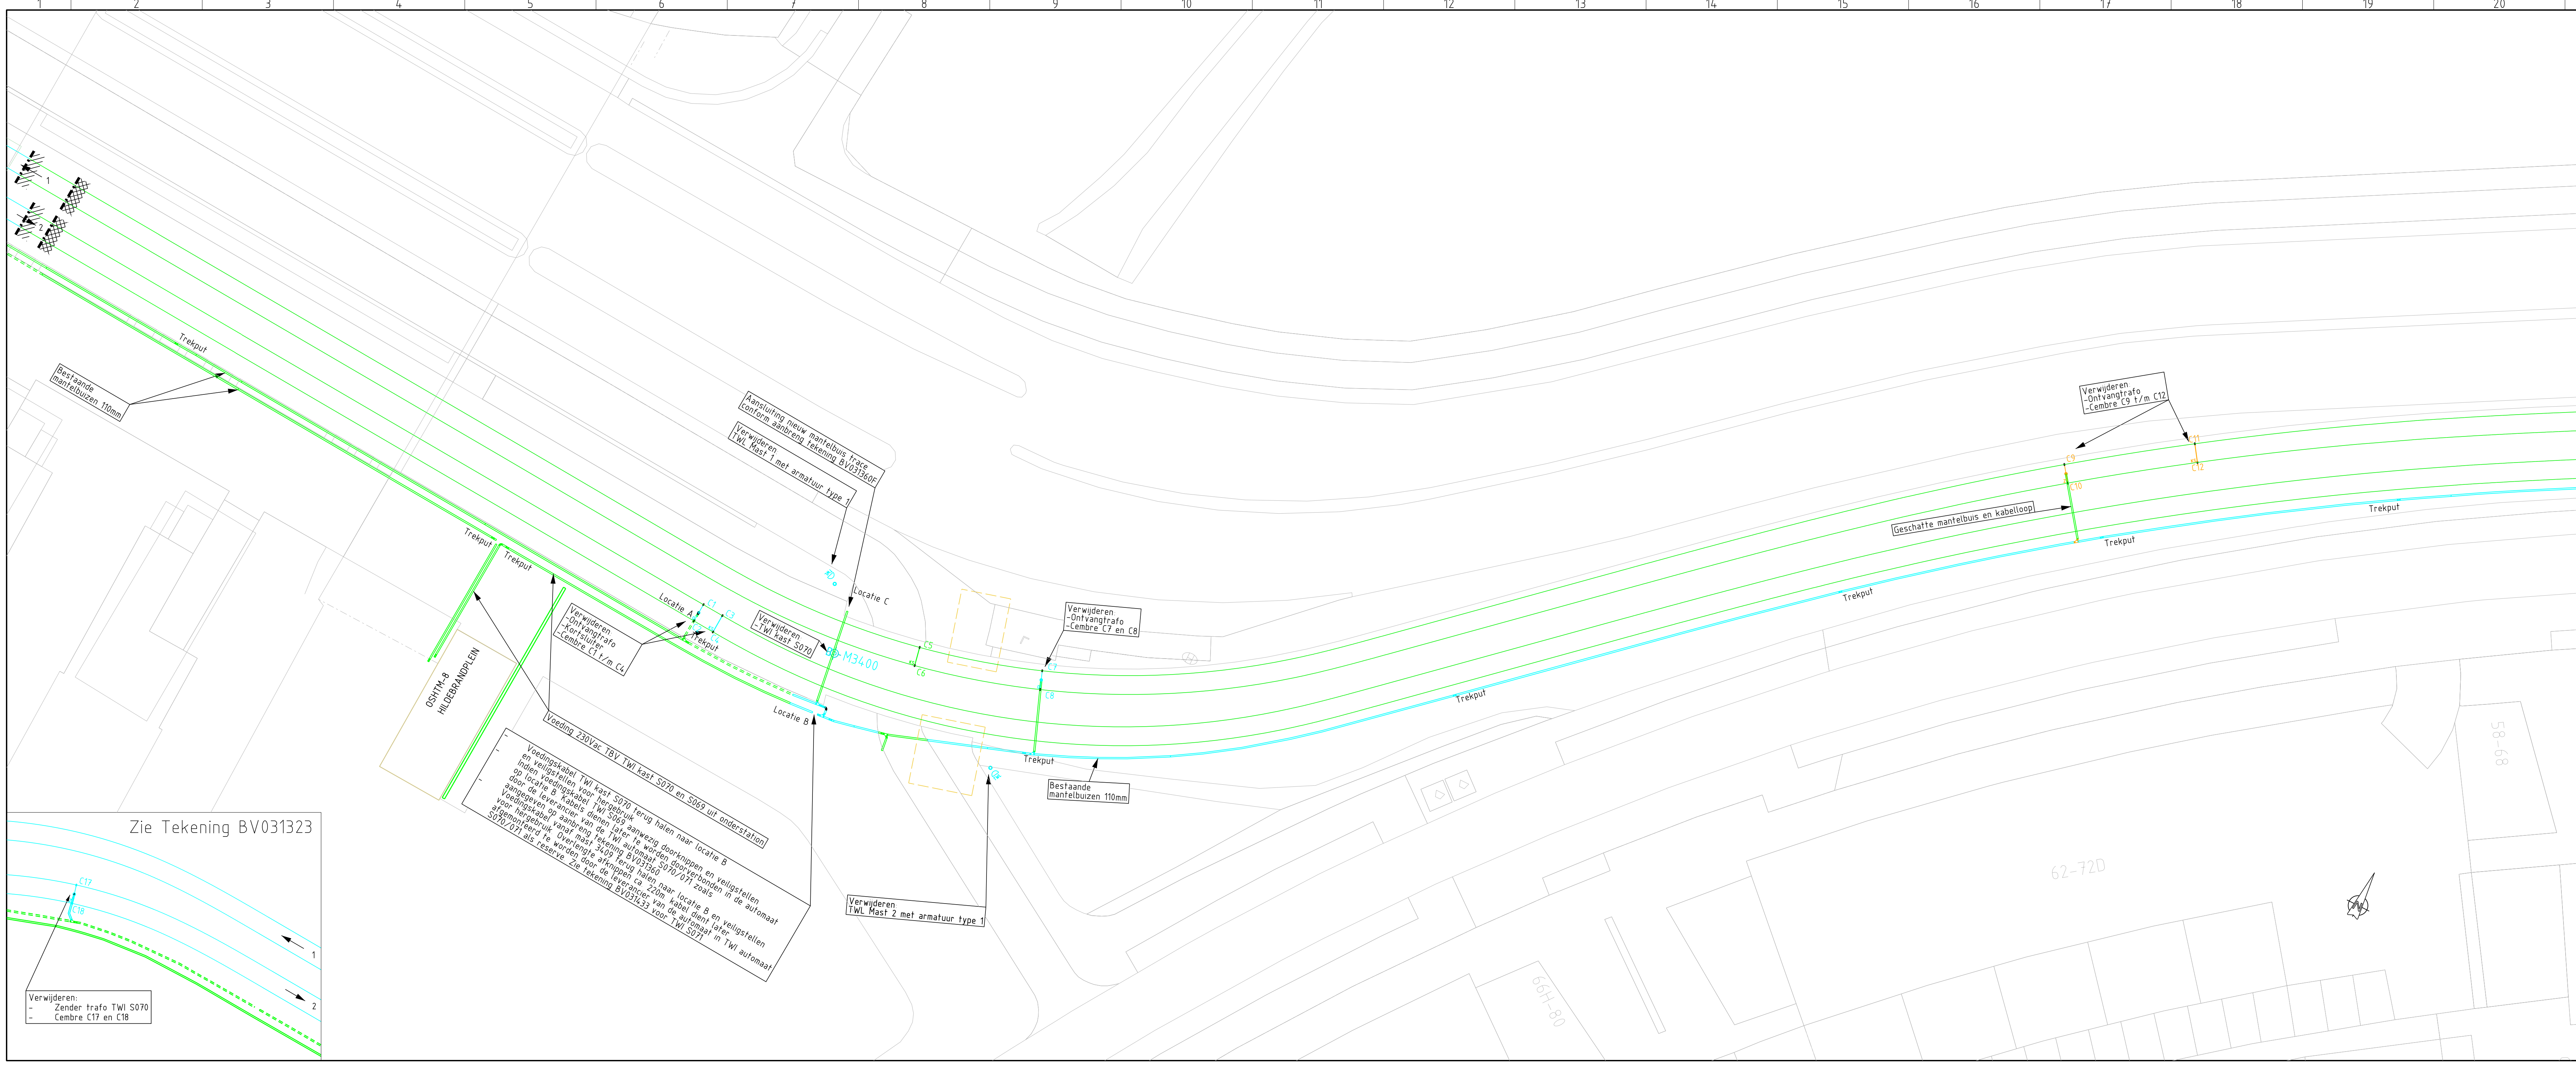

Omschrijving	Doc.nr.	Rev.
DO sporen Station Moerwijk RT031106_Concept	RT031106	00
HTM sporen net	spo2019b	00
BGT	805_452	00
101070001 Mantelbuis tracé TWI S069, S070 en S071	101070001	00

Legenda gebruikte tekens

Niet nader aangegeven mantelbuis is PVC 110
Voor verklaring van de symbolen zie tekening BV016289

- Bestaand
- Verwijderen
- Herstellen indien beschadigd
- Verwijderen optioneel

- Tramwaarschuwingslantaarn type 2
- TWI kast (bestaand)
- Verkeerslichtmast
- Cembre verbinding
- Civiele werkgrens omgeving
- Zender of Ontvang Trafo
- Kortsluit kabel

Overzichtsk kaart

01	Datum 23-08-2021	Mantenbuistracé en overzichtsk kaart gewijzigd		
Getekend	M. Beusekamp	Gecontroleerd S.Ramdas	Voor vrijgave J. Langhout	Akkoord HTM T&O
00	Datum 25-05-2021	Eerste uitgave		
Getekend	M. Beusekamp	Gecontroleerd S.Ramdas	Voor vrijgave J. Langhout	Akkoord HTM T&O
Projectnummer	500-650	Project NRR 2 Lijn 16 deel M		
Omschrijving				
WS&B: Situatie & Kabelloop TWI S070				
Verwijderen				
Hildebrandstraat				
Besteksfase				
		HTM Personenvervoer NV Afdeling Innovatie & Projecten Postbus 28503 2502 KH Den Haag Bezoekadres: Centraal Station Koningin Julianaplein 10	Tekeningnummer BV031327	Formaat A3x4
			Schaal 1:200	Eenheid m
			Besteknr.	Jaar 2021

Afgedrukt beusim Afgedruktatum 31-AUG-2021