
Alleen toepassen bij oude mastarmconstructies

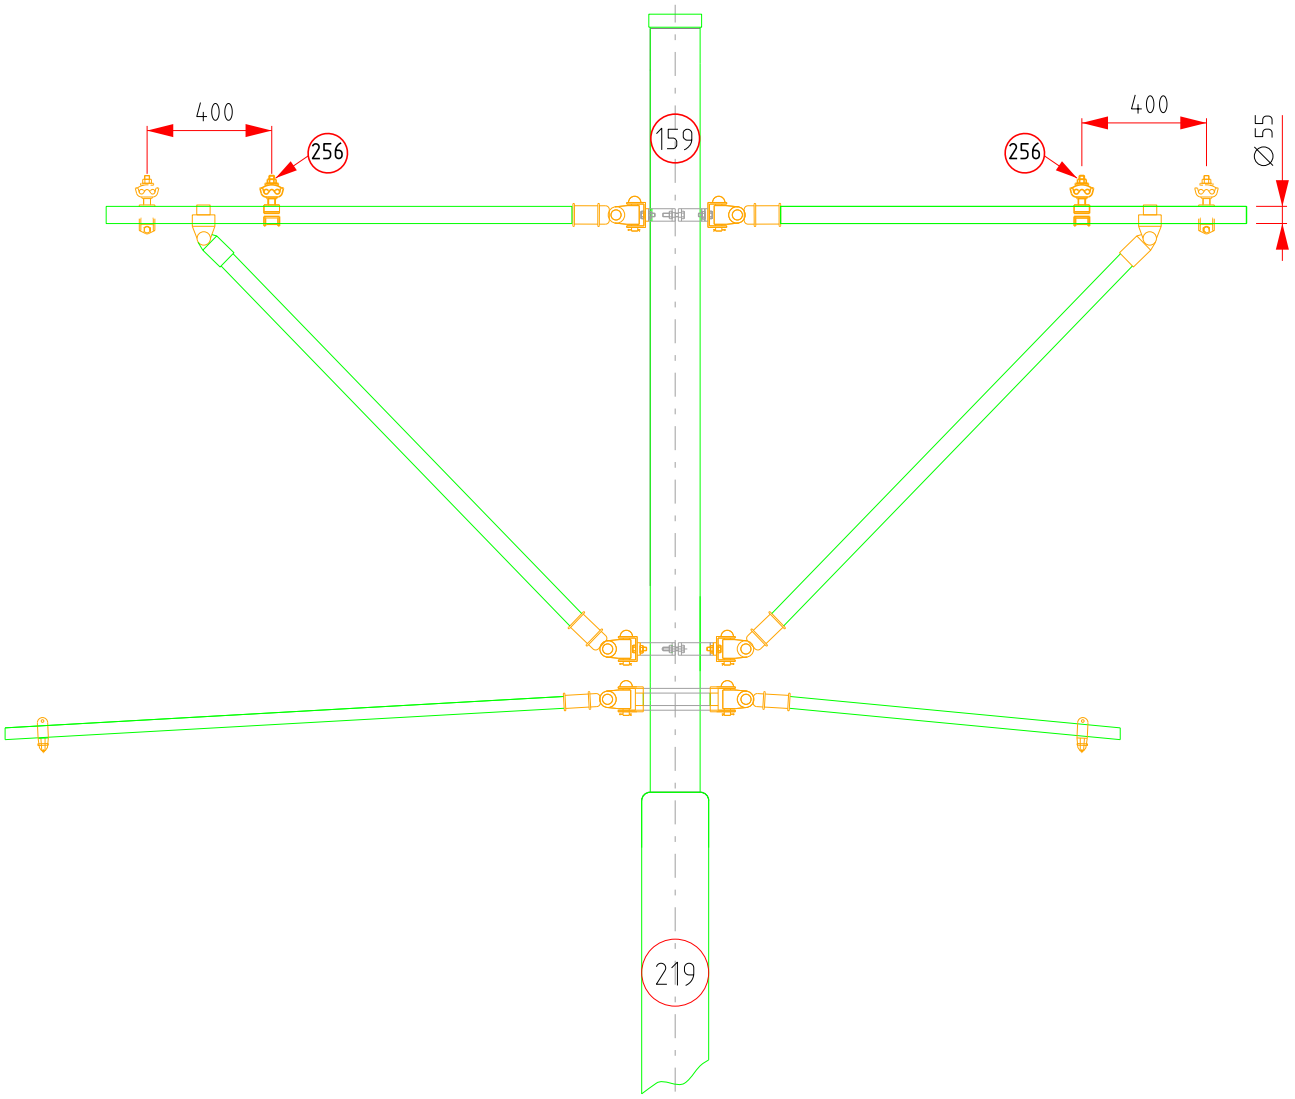

Opm: variabele maten in het werk te bepalen

Artikelnr. zie bovenleidingconstructie CB237

Rev	Omschrijving	Getekend	Datum	Paraaf
03				
02				
01				

Projectnaam Constuctieboek	Projectnummer CB237	Datum 03-11-2014

Getekend T. van Schaik	Goedgekeurd A. de Niet 07.09.2021	Voor vrijgave BA AdN SIG

Omschrijving

Bevestiging VL150mm² aan middenmast type 1
Principe constructie CB237

HTM Personenvervoer NV
Afdeling Techniek
Postbus 28503
2502 KM Den Haag
Bezoekadres: Centraal Station
Koningin Julianaplein 10

Tekeningnummer BL031395	Formaat A4
Schaal 1:25	Eenheid mm

HTM Bovenleidingconstructies

Constructienummer **CB237**
Omschrijving **Bevestiging dubbele VL150mm² aan middenmast type 1**

Materiaallijst

Positie	Artikelnr.	Omschrijving	Hoeveelh.	Eenheid
256	071048	DRAAGKABELKLEM D55 DEELBAAR SIEMENS 8WL2097-8C	2	st

Materiaallijst

Datum **25-7-2021**
Status **Definitief**
Goedgekeurd **A. de Niet**
Paraaf

Tekening

Kenmerk **BL031395** **0**
Datum **3-11-2014**