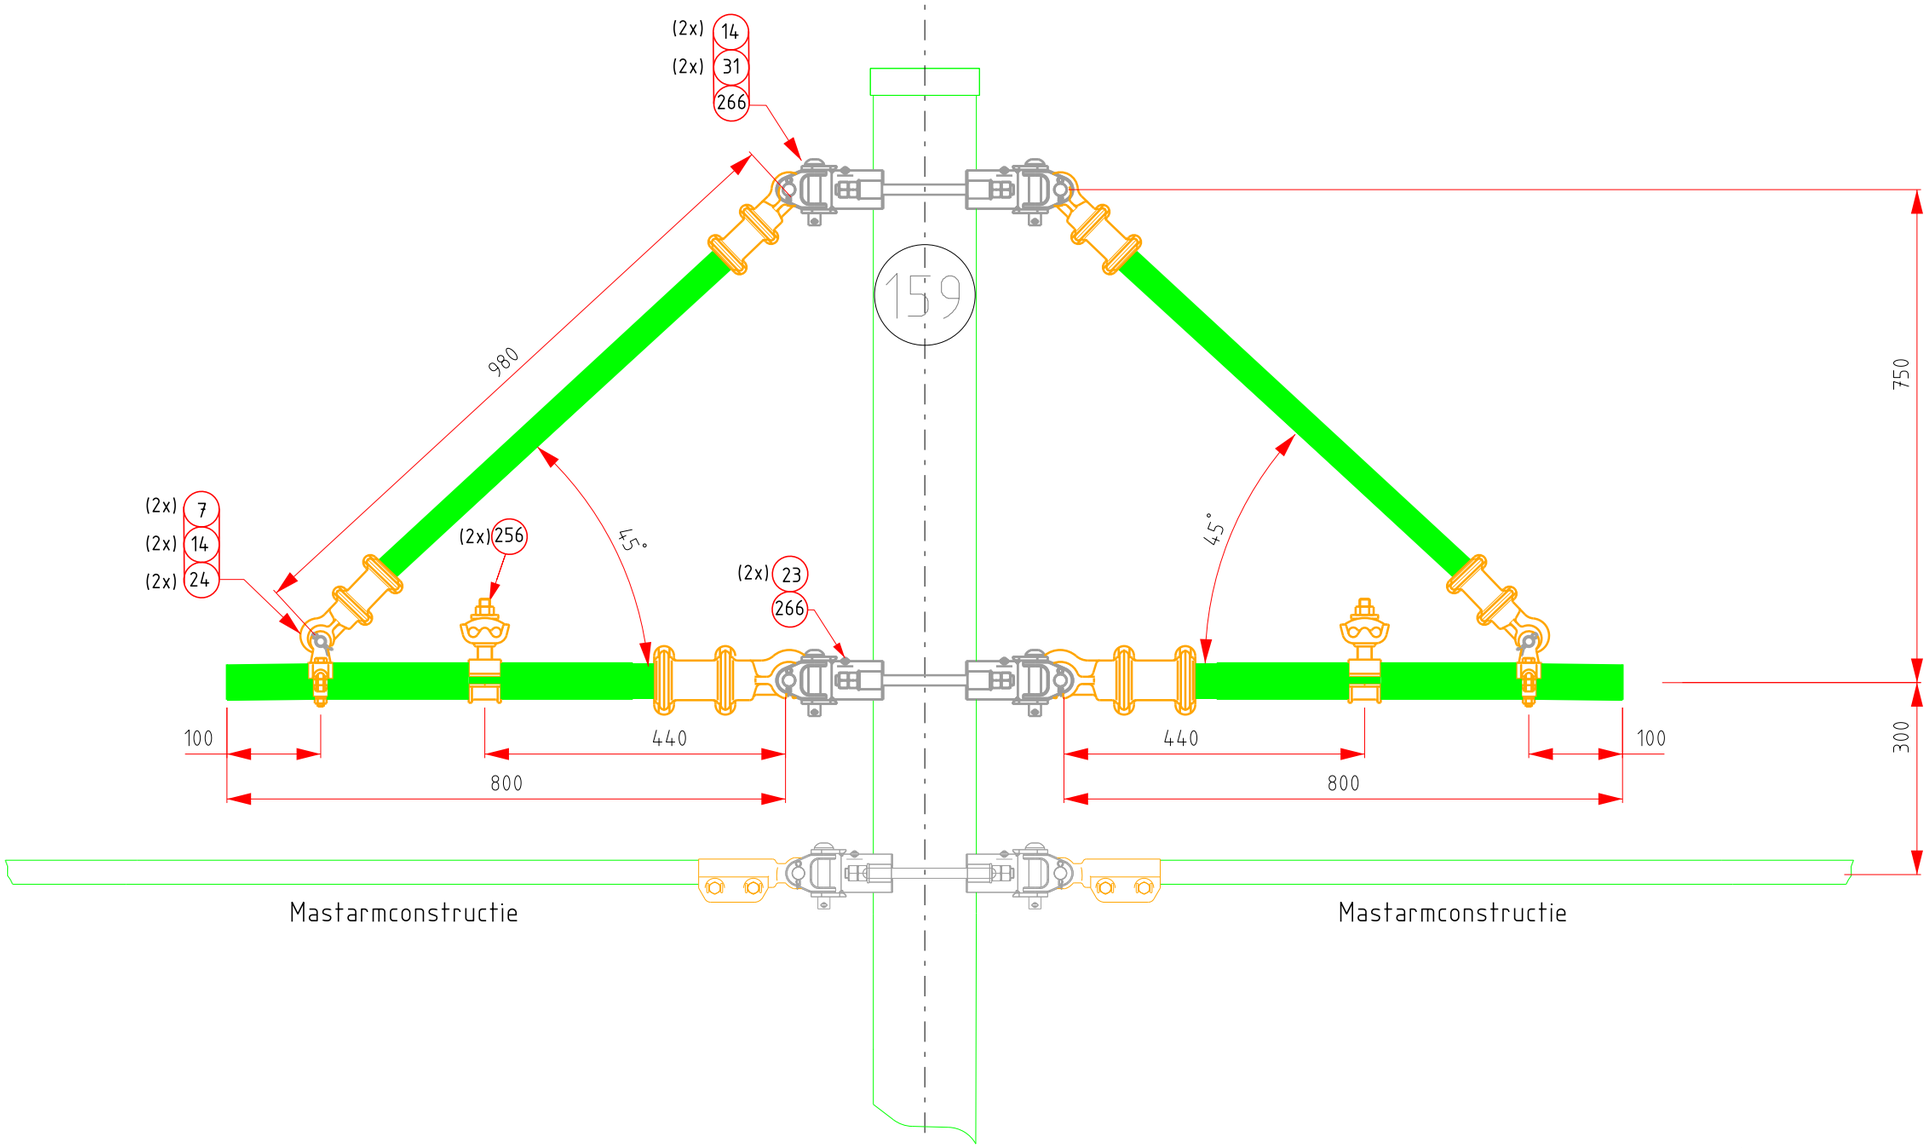


Opm: variabele maten in het werk te bepalen

Artikelnr. zie bovenleidingconstructie CB239

00	Datum 03-11-2014	Eerste uitgave	
Getekend T. van Schaik		Gecontroleerd A. de Niet 09.09.2021	Voor vrijgave BA AdN SIG
Projectnummer CB23900	Project Constructieboek		

Omschrijving

Bevestiging VL150mm² aan zijmast type 3

Principe constructie CB239

HTM Personenvervoer NV
Afdeling Techniek
Postbus 28503
2502 KM Den Haag
Bezoekadres: Centraal Station
Koningin Julianaplein 10

Tekeningnummer BL031397	Formaat A3
Schaal 1:10	Eenheid mm
Besteknr.	Jaar 2014

Afgedrukt sewrk Afdrukdatum 03-SEP-2021

HTM Bovenleidingconstructies

Constructienummer **CB239**
Omschrijving **Ophanging VL 150mm² type 3**

Materiaallijst

Positie	Artikelnr.	Omschrijving	Hoeveelh.	Eenheid
7	027140	GFK-PIJP Db=55 Di=38 Gelbgrau RAL7034 L=8,0mtr	0,2	st
14	027178	EINDHAAK 38 MM	4	st
23	027180	EINDHAAK 55 MM	2	st
24	027184	PIJPHOUDER MET UTJE 55 MM	2	st
31	027138	GFK-EP-pijp 38mm RAL 7034 L=6,0m	0,3	st
256	071048	DRAAGKABELKLEM D55 DEELBAAR SIEMENS 8WL2097-8C	2	st
266	027039	Mastring 159 RVS Scharnierdeel met vork dubbel	2	st

Materiaallijst

Datum **27-7-2021**
Status **Definitief**
Goedgekeurd **A. de Niet**
Paraaf

Tekening

Kenmerk **BL031397** **0**
Datum **3-11-2014**