
symbool

RDV

CB246

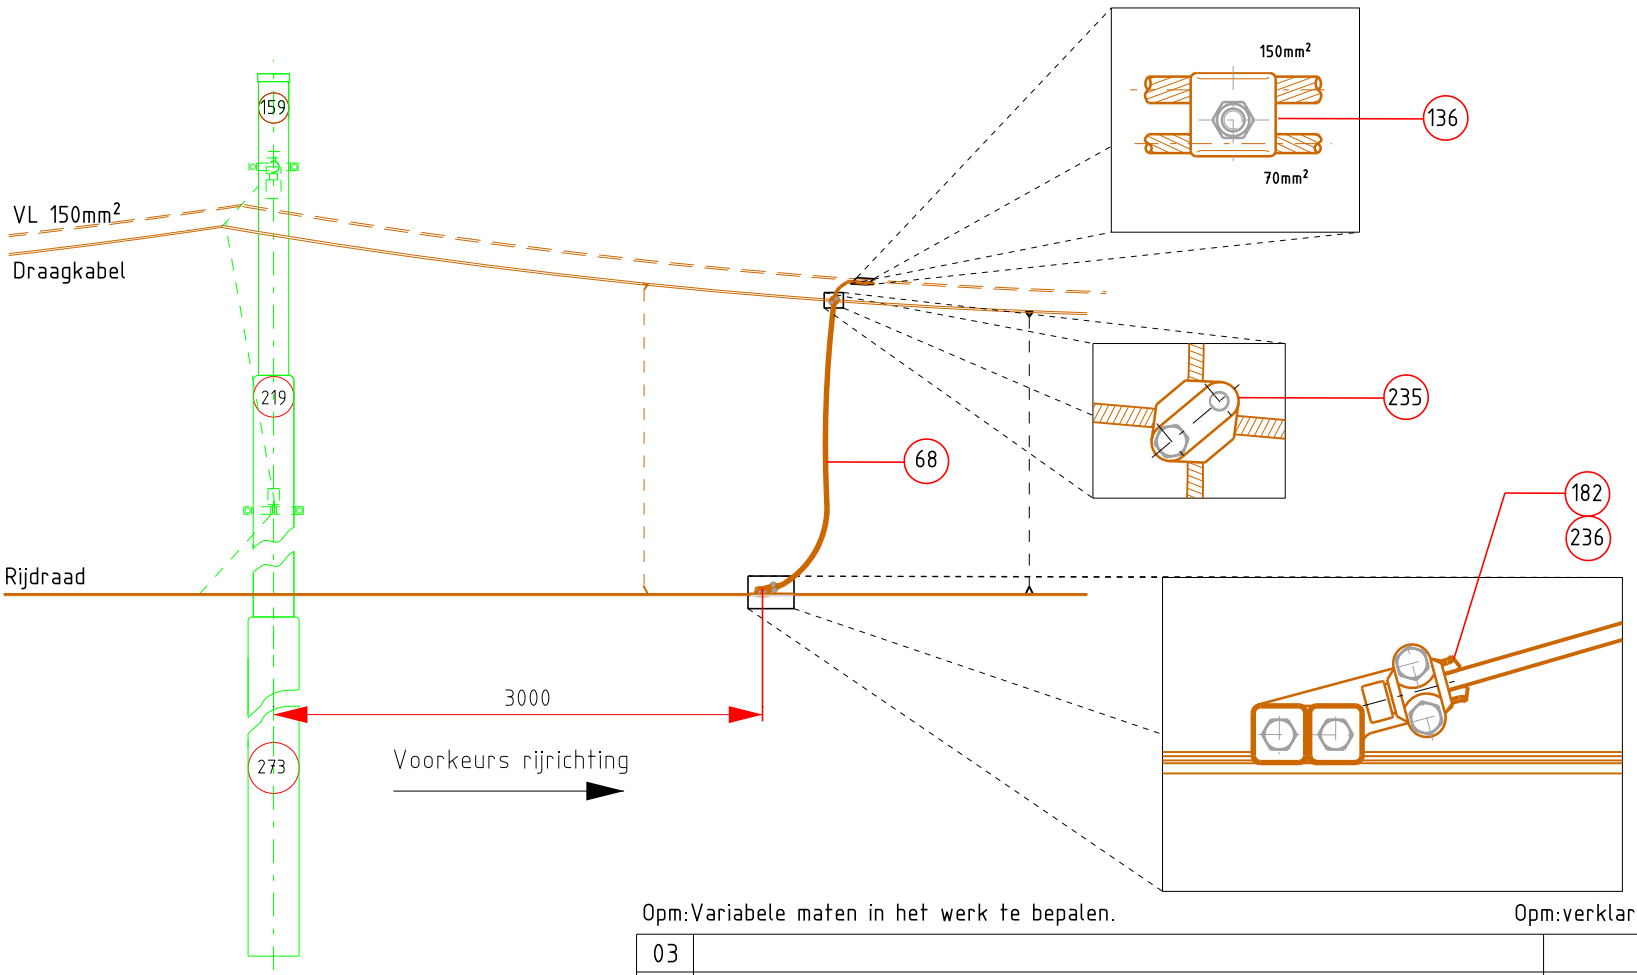

Opm:Variabele maten in het werk te bepalen.

Opm:verklaring pos.nrs. zie artikellijst CB246

Rev	Omschrijving	Getekend	Datum	Paraaf
03				
02				
01	Kader en diverse aanpassingen	Sewrattan	21-07-2021	

Projectnaam Constructieboek	Projectnummer CB246	Datum 15-12-2014
Getekend T. van Schaik	Goedgekeurd A. de Niet 09.09.2021	Voor vrijgave SIG BA AdN

Omschrijving:

Doorverbinding RDV
Principetekening constructie CB246

HTM Personenvervoer NV
Afdeling Techniek
Postbus 28503
2502 KM Den Haag
Bezoekadres: Centraal Station
Koningin Julianaplein 10

Tekeningnummer: BL026889	Formaat A4
Schaal: 1:40	Eenheid: mm

Afgedrukt: sewrk Afdrukdatum: 09-SEP-2021

HTM Bovenleidingconstructies

Constructienummer **CB246**
Omschrijving **Doorverbinding RDV**

Materiaallijst

Positie	Artikelnr.	Omschrijving	Hoeveelh.	Eenheid
68	027312	BRONSKABEL 70qmm	3,5	m
136	027242	AANSLUITKLEM 150-70	1	st
182	027267	VOEDINGSKLEM 70-100 MM2	1	st
235	027266	KRUISKLEM 70 MM2 DRAAGKABEL	1	st
236	027268	VOEDINGSKLEM INLEGHULS 70 MM2	2	st

Materiaallijst

Datum **29-7-2021**
Status **Definitief**
Goedgekeurd **A. de Niet**
Paraaf

Tekening

Kenmerk **BL026889** **1**
Datum **21-7-2021**