




BS+0,30

1.34

1.34

BS

3,52

1.34

0.06

PRINCIPE DOORSNEDE
perronband type P
schaal 1:50

Omschrijving	Doc.nr.	Rev.
Nulmeting tussen station Moerwijk en Jonckbloetplein - maart 2020	LM030641	00
20200717-L16M-Pesulima-rf030781 VO Hildebrandstraat	r030781	00
95024236-NRRFI-VER-S0-005 Plot halte van Zeggelenlaan var 3 handhaven perrons 20200602	VK030818	00

Overzichtskaat

van Zeggelenlaan

Goeverneurlaan

Legenda

As 1 Asnummer en richting tram

Sporen

Haltelijn

01	Datum 27-08-2021	aangepast: duiding halteband elementen
00	Datum 23-06-2021	Eerste uitgave

Getekend P.I. Papilaja

Gecontroleerd J. Langhout

Voor vrijgave T. Meelis

Akkoord J. Lammer

Projectnummer 500-650

Project NNR2 Lijn16 - Trajectdeel Moerwijk

Omschrijving
Halte van Zeggelenlaan - Maatvoering voorband
Locatie: halte 3817 en 3818
Projectfase: Bestek

HTM Personenvervoer NV	Tekeningnummer	Formaat
Afdeling Techniek	RT031312	A3-6
Postbus 28593	Schaal	1:100
2502 KM Den Haag	Besteknr.	2021.762.019
Besprekings: Centraal Station	Enheid	m
Koninkrijk Julianaplein 10	Jaar	2021

Afgedrukt: stolz

Afdrukdatum: 27-AUG-2021