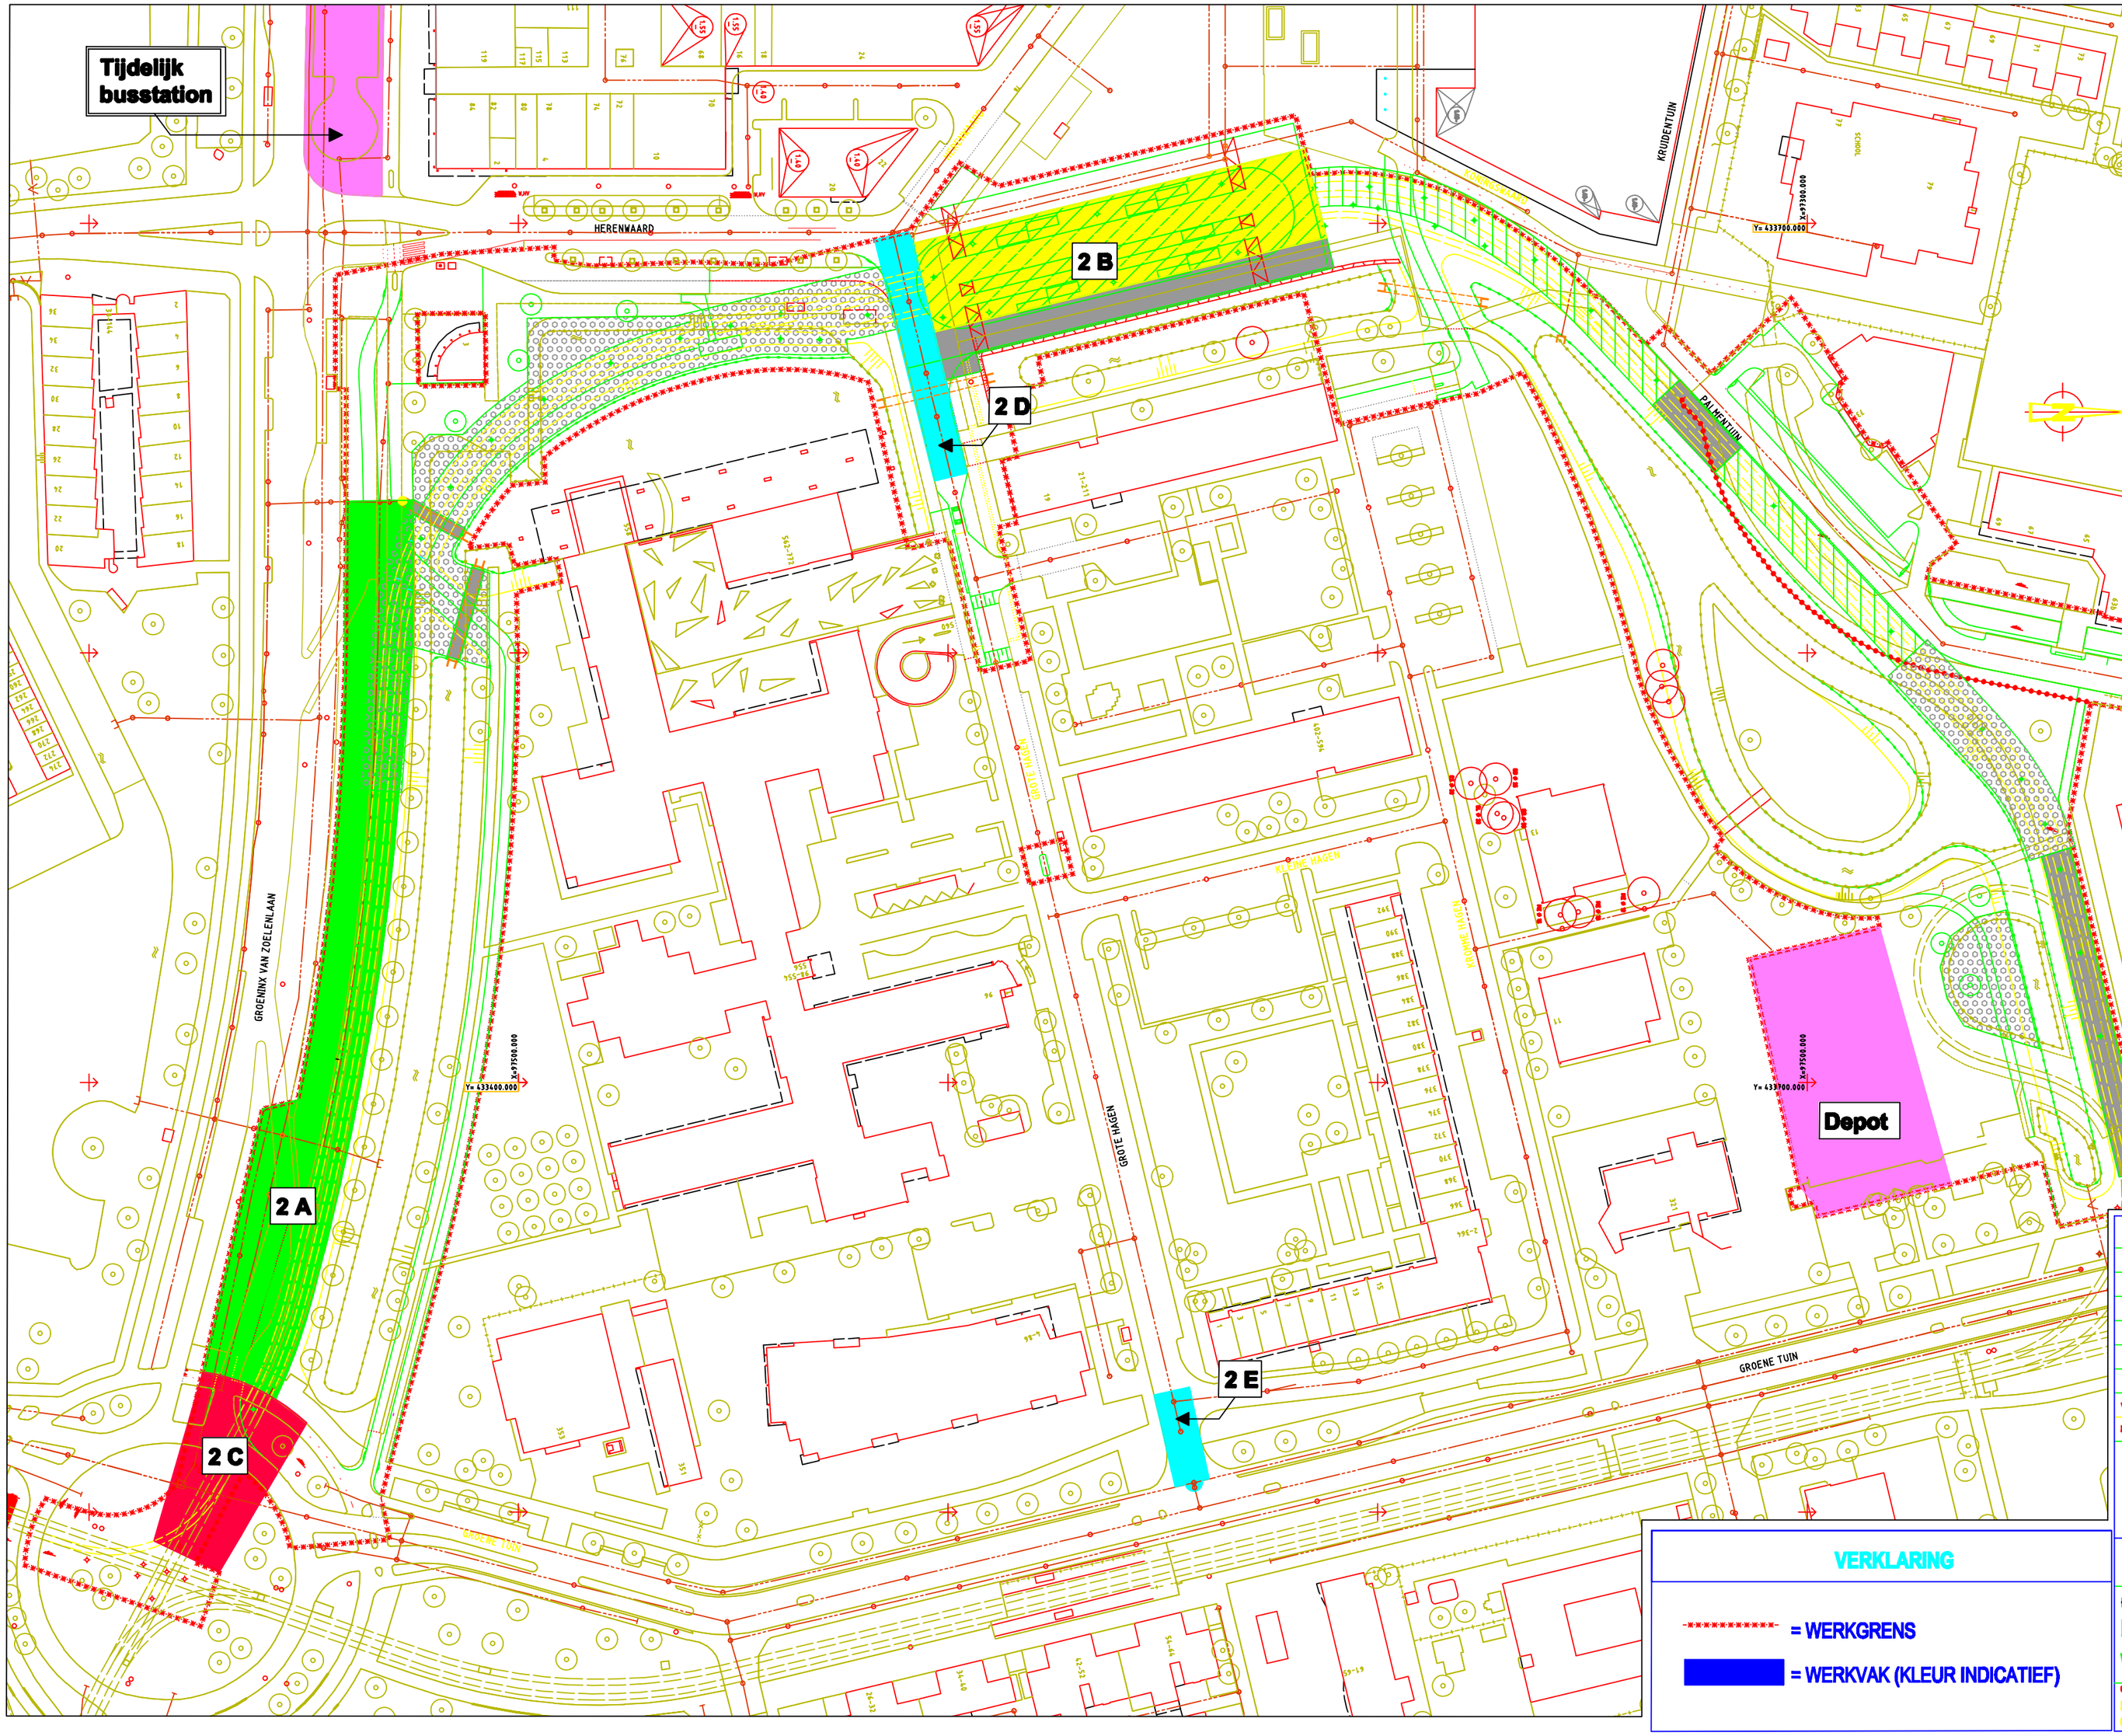

VERKLARING

= WERKGRENS

= WERKVAK (KLEUR INDICATIEF)

VERSIE

Versie	Omschrijving	Tekenaar	Datum
f			
e			
d			
c			
b			
a			17-10-2013

Bestandsnaam : FABERING.DWG | Projectcode : 100000057 | Verwijzing :

Gemeente Rotterdam
Gemeentewerken
Ingenieursbureau

Galvanistraat 15
Postbus 6633
3002 AP ROTTERDAM
Telefoon : 010 489 6143
Telefax : 010 489 5494

IJSSELMONDE

GROOT IJSSELMONDE

BINNENLUS KEIZERSWAARD/PALMENTUIN

WERKVAKKEN

Behoort bij : Nummer :

Geografische code : 13-09-21/23/22/24

Formaat : A3 | Blad 2 van 5 bladen

Schaal : nvt

Getekend : M. van der Pol 01-08-2013 Paraaf

Gecontroleerd : J.A.G. VINK Paraaf/Datum

Geaccordeerd : R. WAGTER Paraaf/Datum

Tekeningnr. : 89 - W - 1744 Wijzigingsdatum -- Soort -- Volgnr. a Ver.

K:\SOWR\STAD_PROJECTEN\FE-IJS\89 BINNENLUS KEIZERSW + PALMENTUIN\2_VOORBEREIDING\2_PROJECTRESULTATEN\8.31 VOORLOPIGE TEKENINGEN\FABERINGEN