


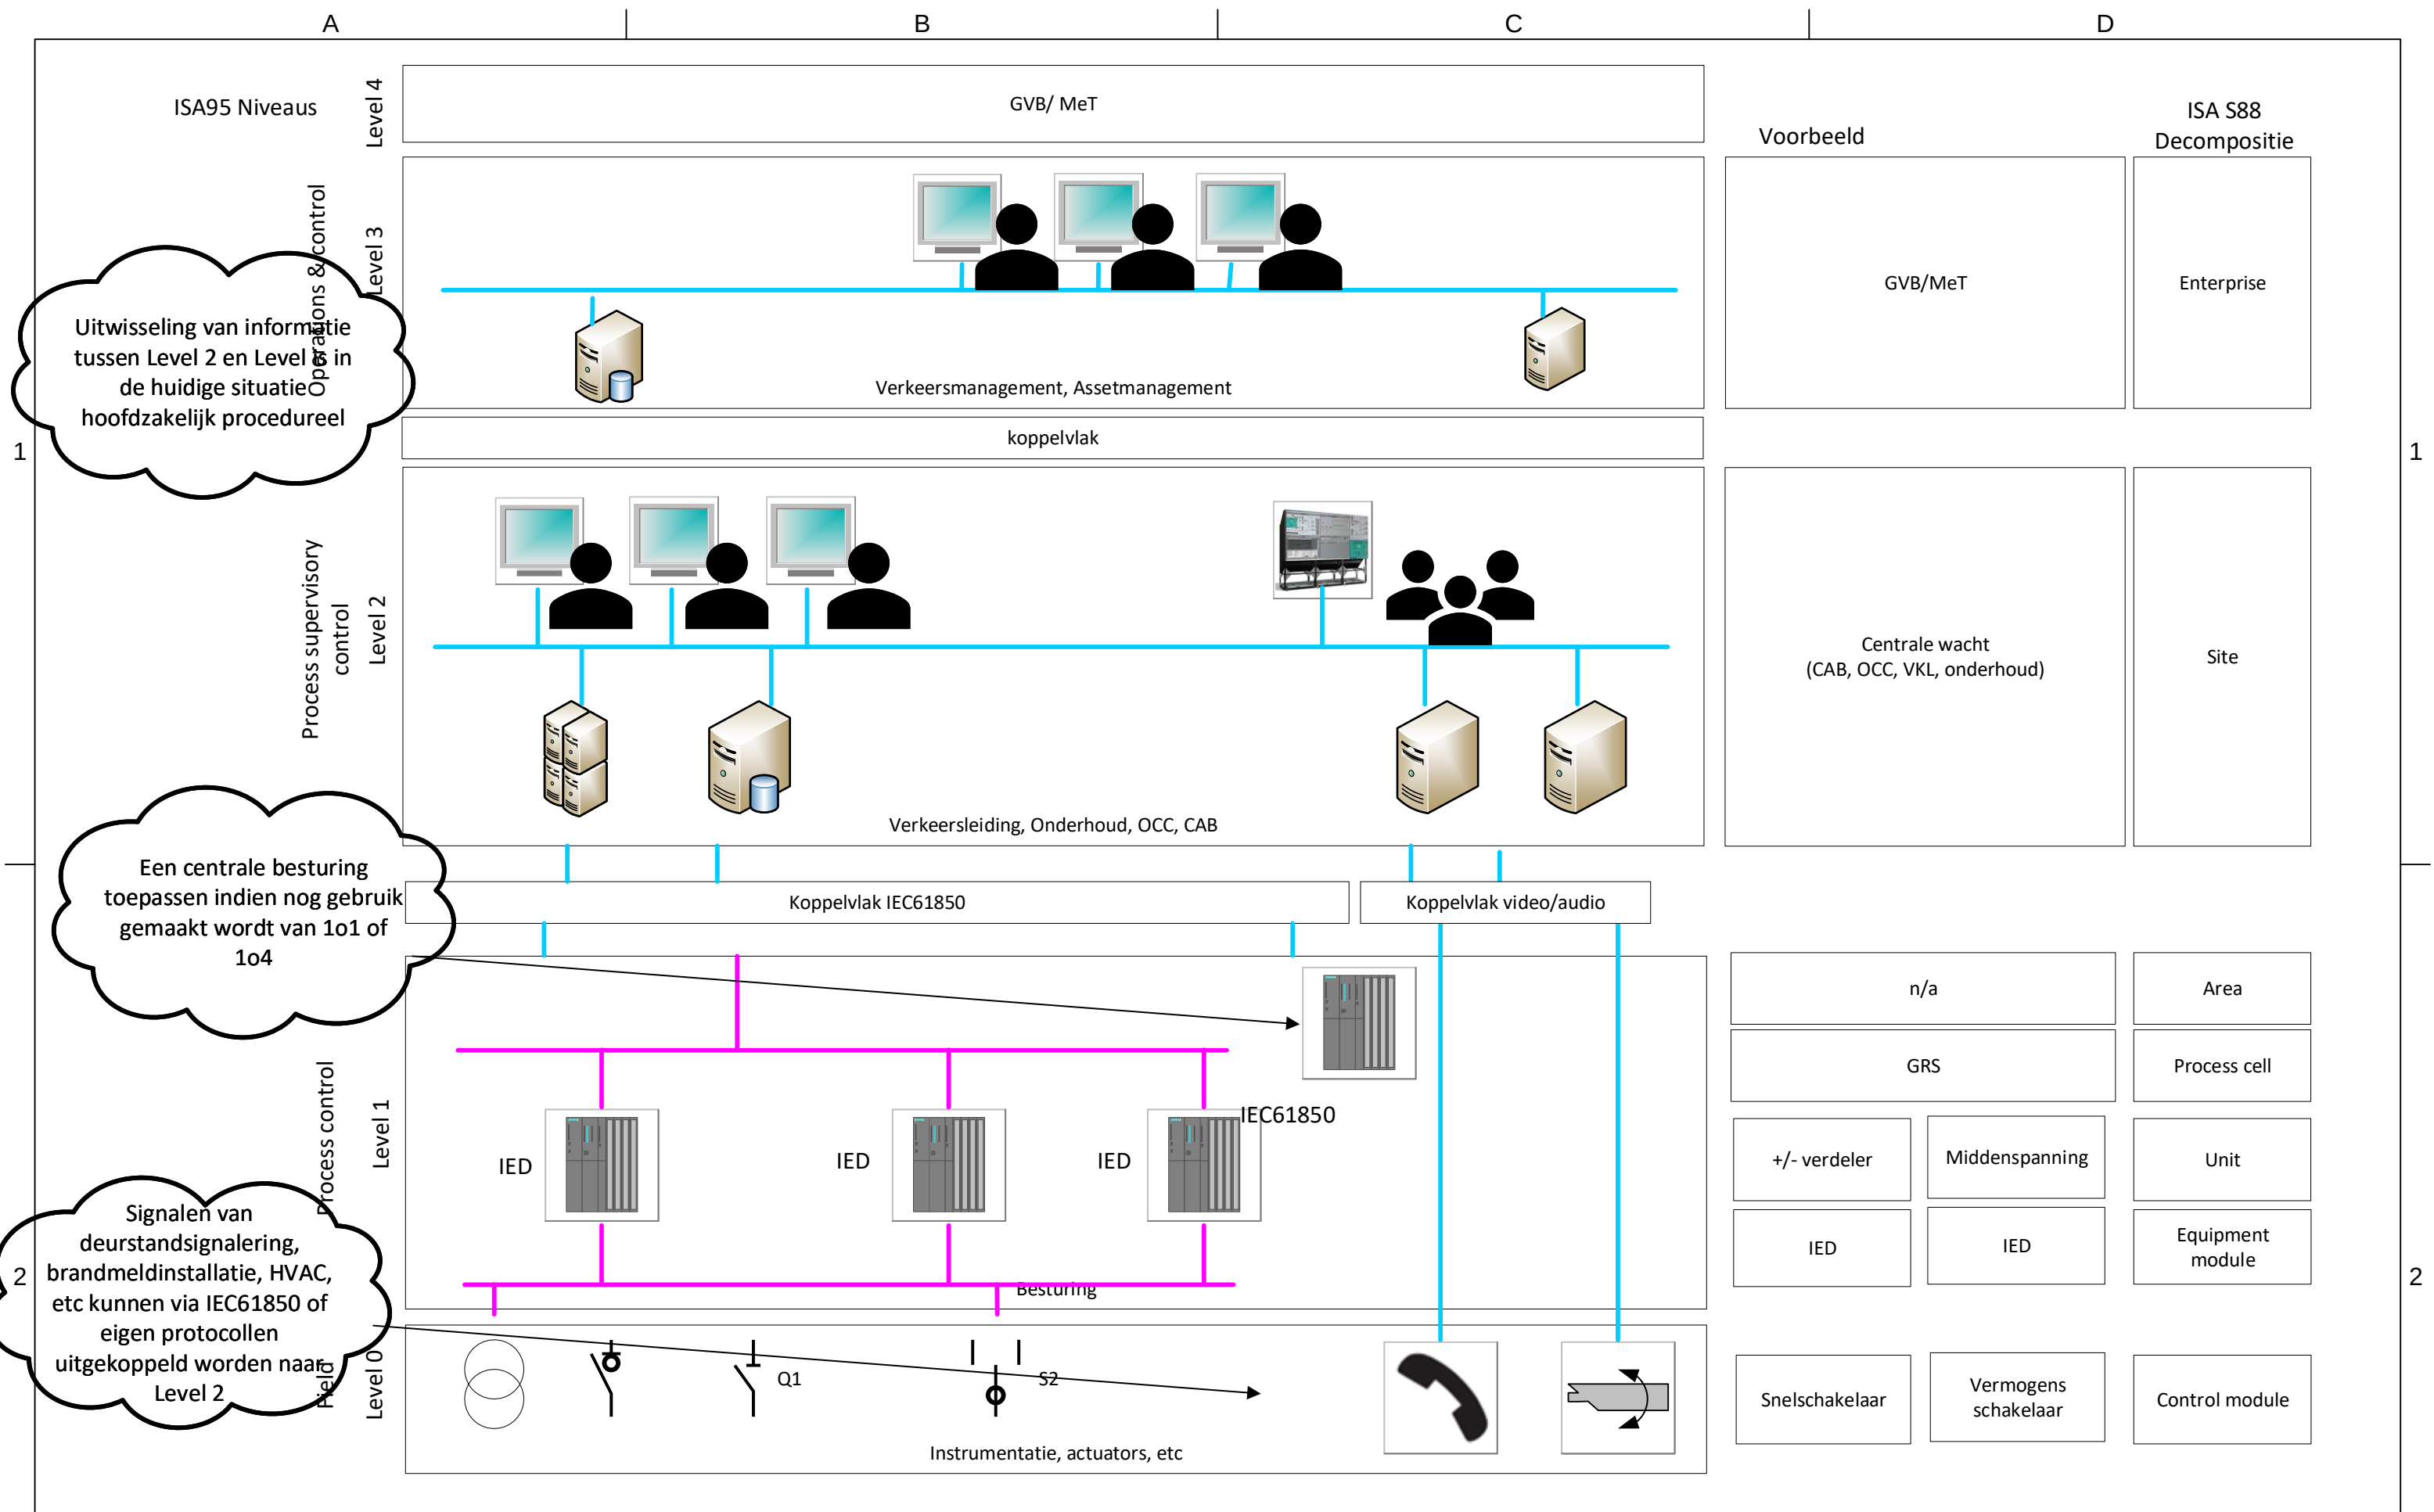

D	.	.	.	.	.	.
C	.	.	.	.	.	.
B	.	.	.	.	.	.
A	230320	. Concept	.	.	.	.
Rev.	Datum	Omschrijving	Get.	Gec.	Gek.	Gek.

Object Lokatie		Klant:	GET.	INIT	DATUM
Eind Lokatie		Project:	Getekend	. JdL	. 23/3/20
Titel:		Automatiseringsconcept GRS	Gecontr.	.	.
			Goedgek.	.	.
			Goedgek.	.	.
Order Nummer:		Tekening nummer leverancier:	STATUS	Voor constructie	
.		.	Scale	Form.	Blz.
		.	-/-	A-3	1
		.		Van	Rev.
		.		.	A

