

**LEGENDA:**

HVI: Hoogspanningverdeelinrichting  
GVI: Gelijkstroomverdeelinrichting  
GS: Gelijkrichterstation  
IED: Intelligent Electronic Device  
NMA: Netwerk Metro Amsterdam


IEC61850/GOOSE buskoppeling  
HVI

IEC61850/GOOSE buskoppeling  
GVI

“hard” bedrade verbinding

Koppelvlak / Interface Besturing  
GS-- Baancontroller : PROFINET

Zie voor nadere toelichting IO-lijst

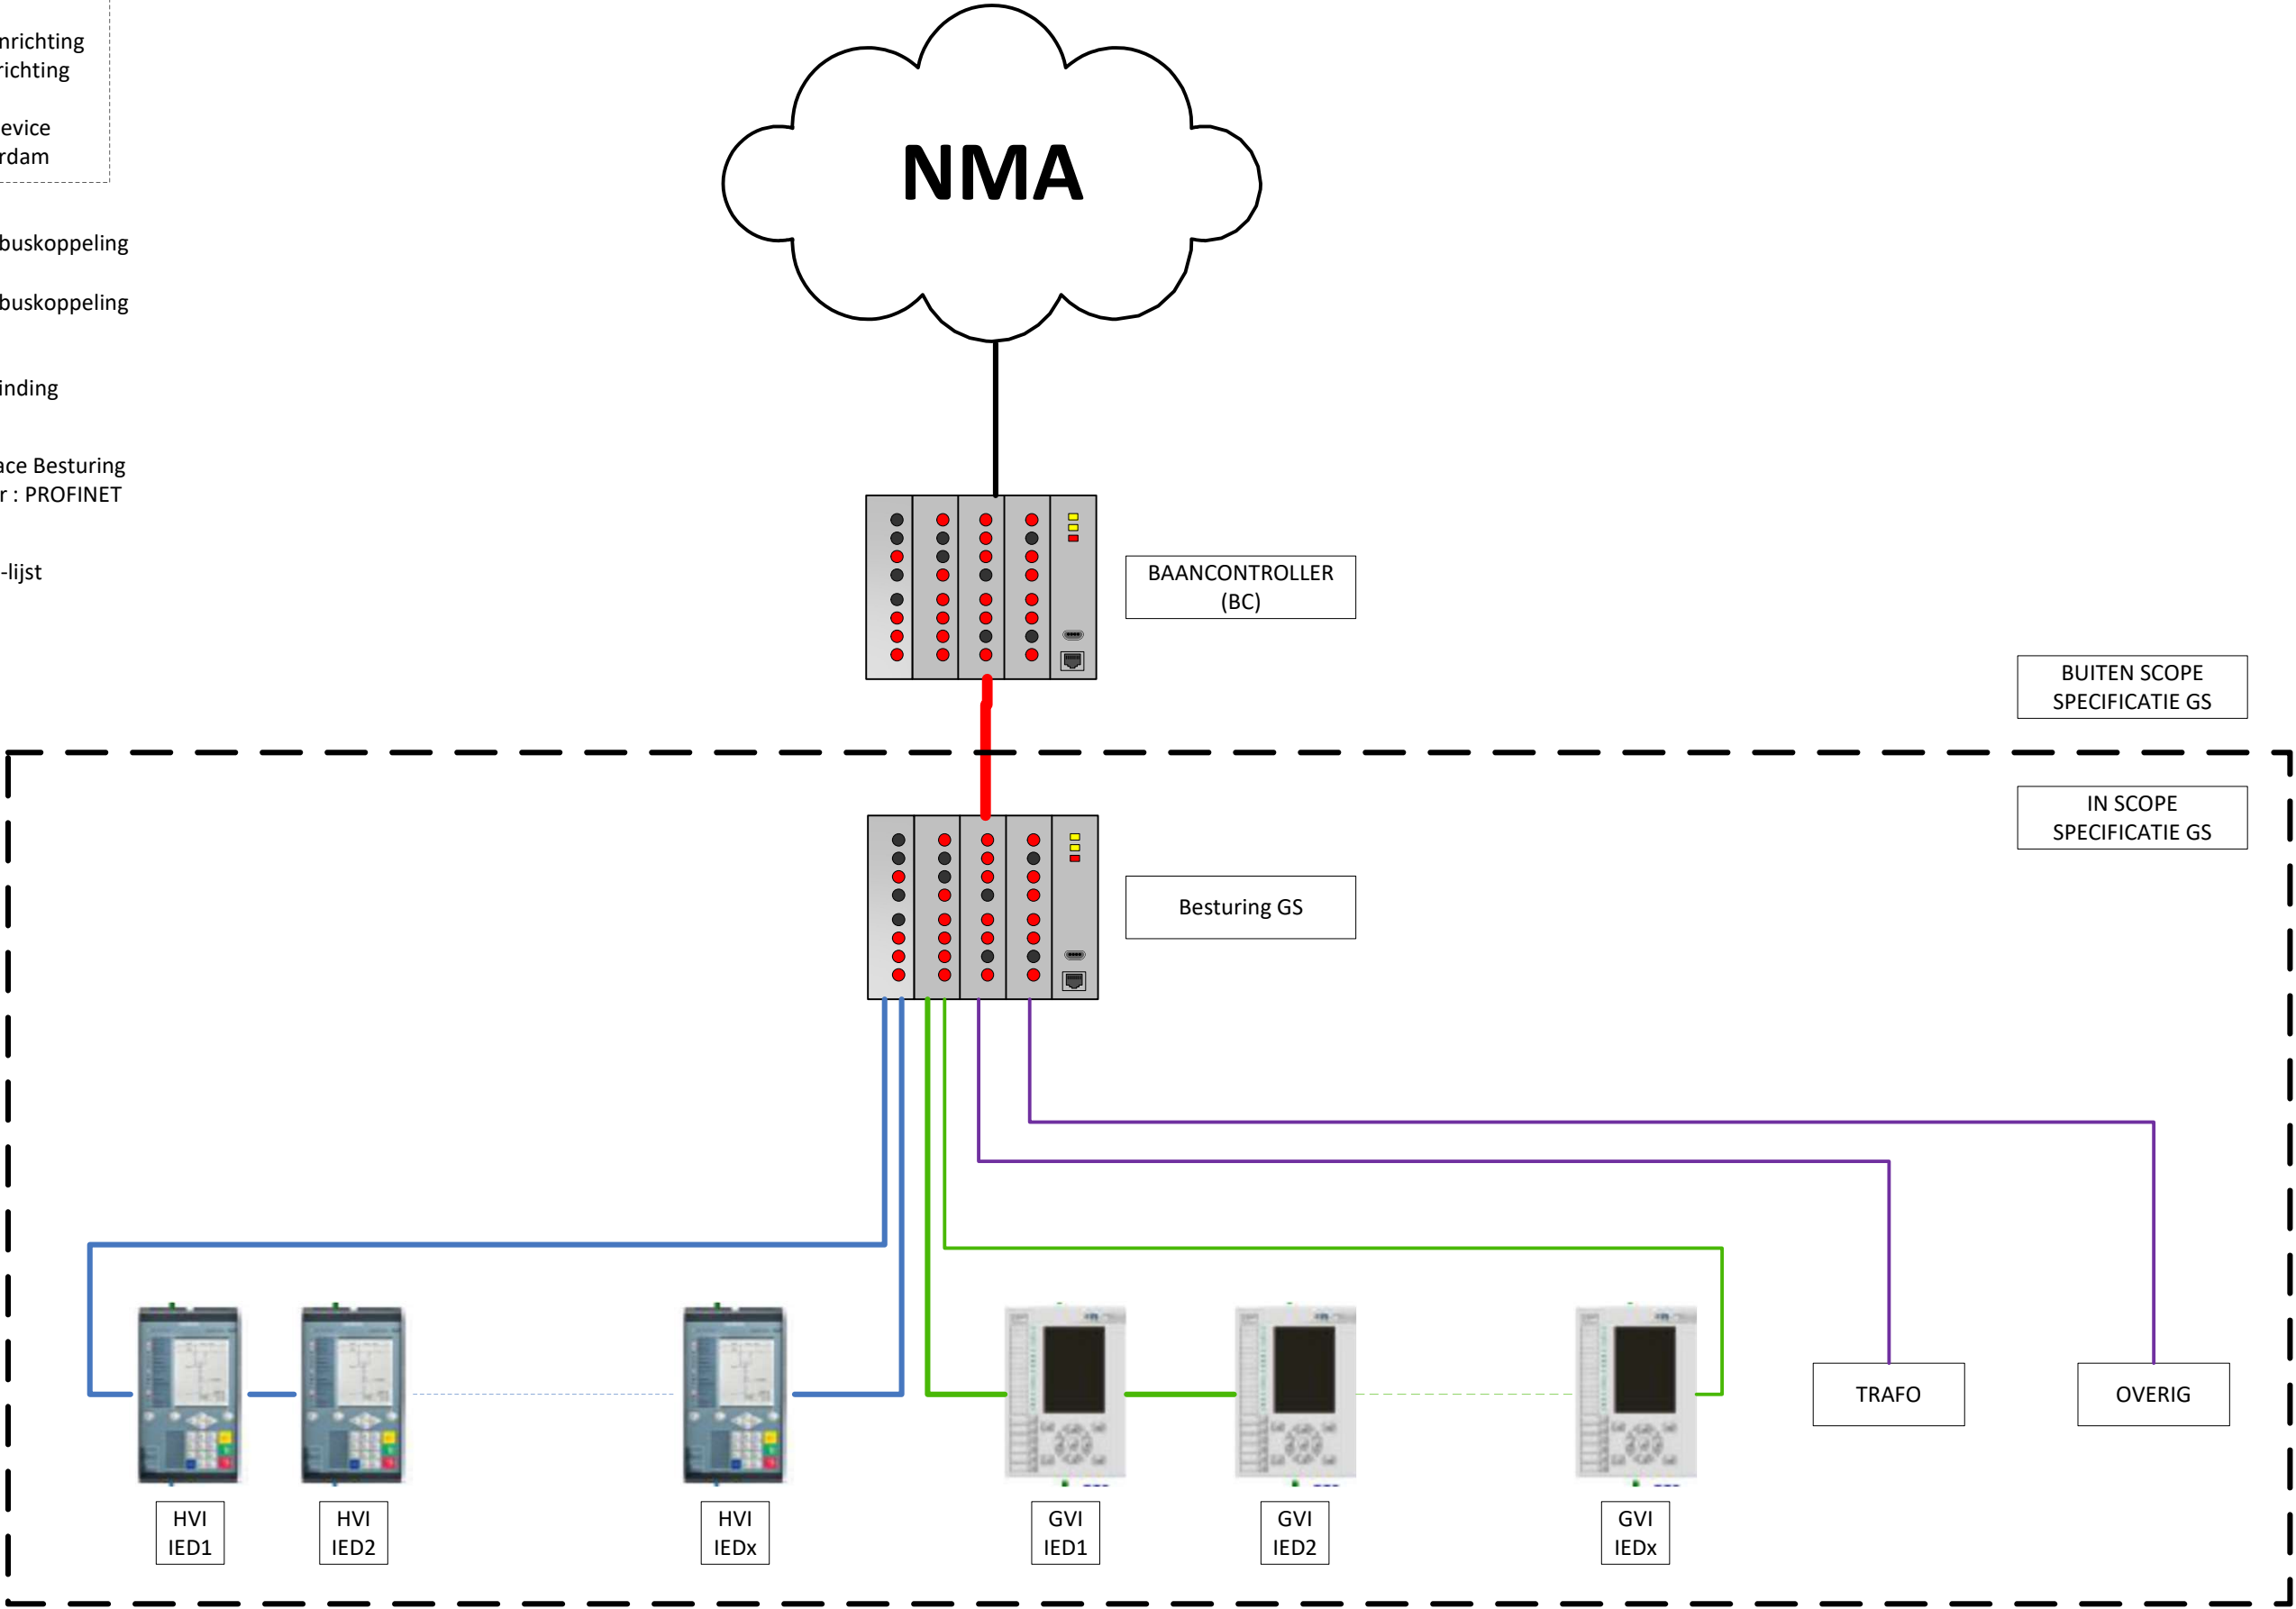

| Revisie               |               |         |                      |            |              |
|-----------------------|---------------|---------|----------------------|------------|--------------|
| REV                   | 1.0           | Concept |                      | 11-02-2020 | AKKOORD      |
| PROJECT               |               |         | TITEL                |            |              |
| GVB Metrostations TVZ |               |         | Blokschema CBI       |            |              |
| FORMAAT               | PRODUCTCODE   |         | TEKENINGNR.          |            | REV          |
| GETEKEND              | SCHAAPJ       |         | Blokschema CBI Metro |            | 1.0          |
| UITGAVE               | Februari 2020 |         | SCHAAL               | nvt        | BLAD 1 VAN 1 |